


Ristumine teega

19101 Audru-Tõstamaa-Nurmsi, 58,52 km


M 1:100

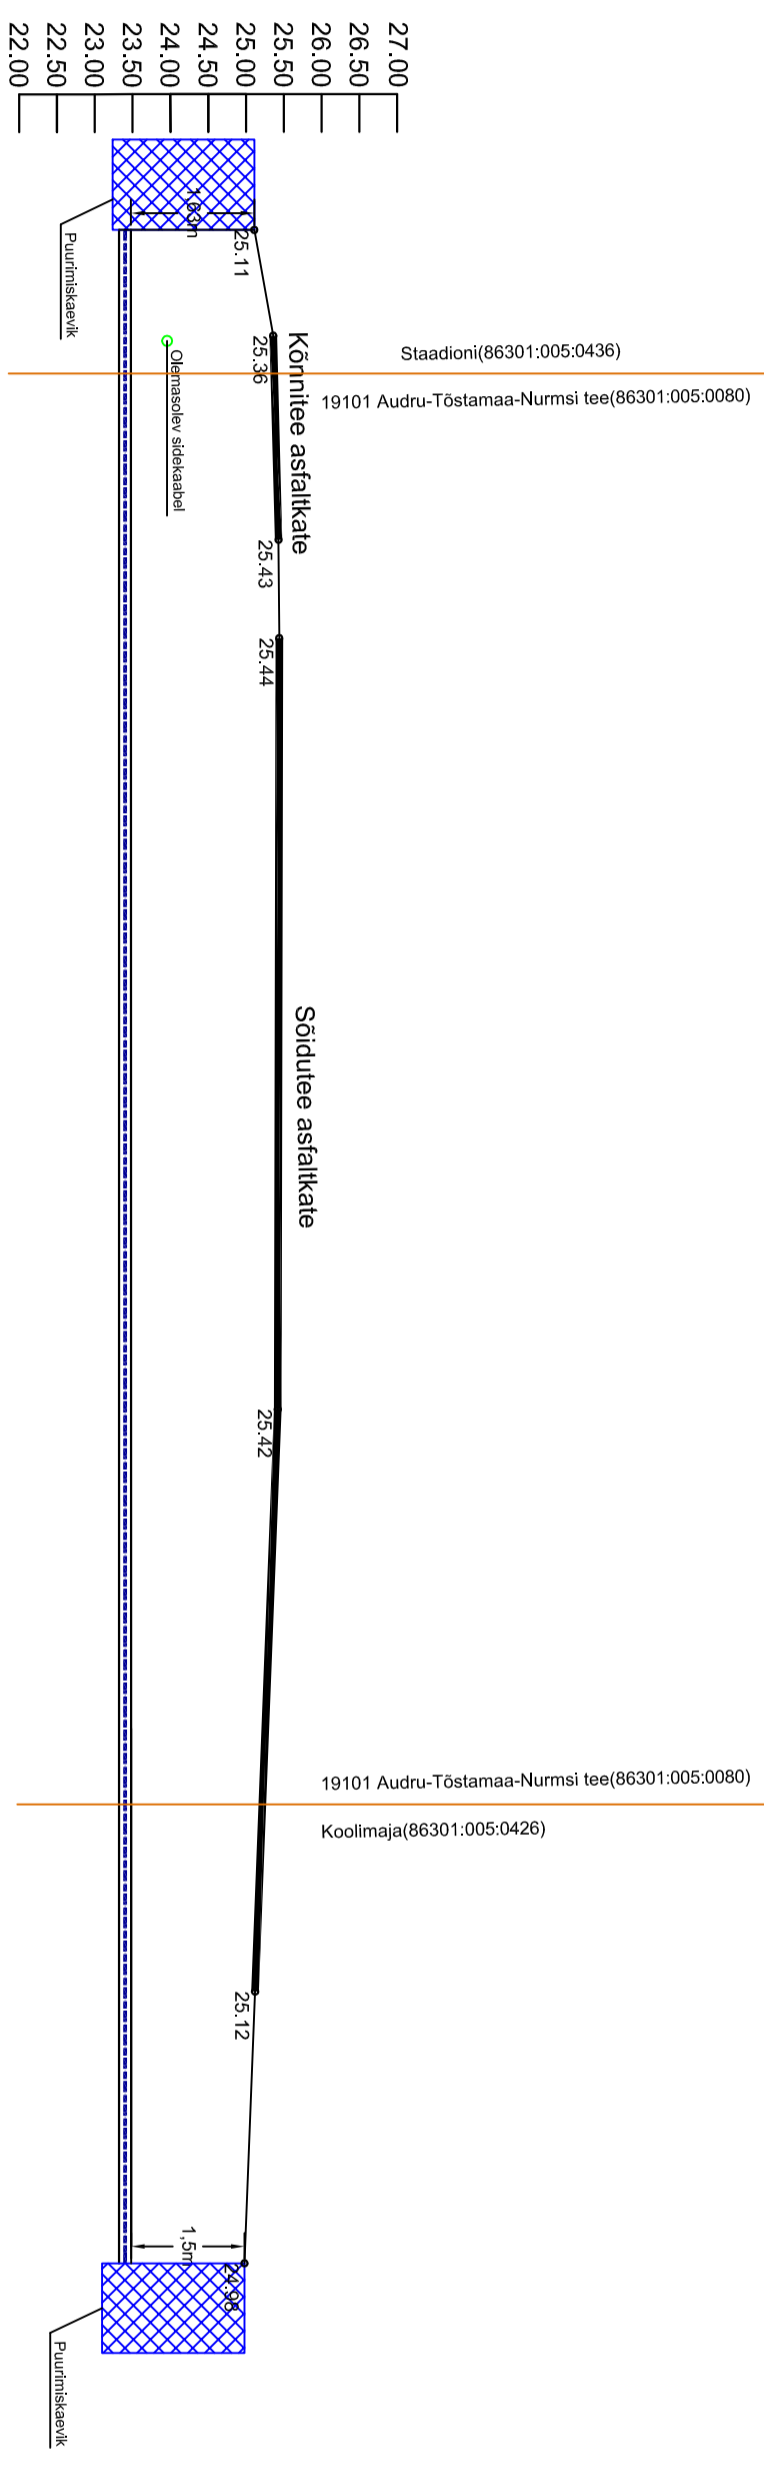

Ristumine teega

19133 Kulli-Matsi, 3,01 km


M 1:100

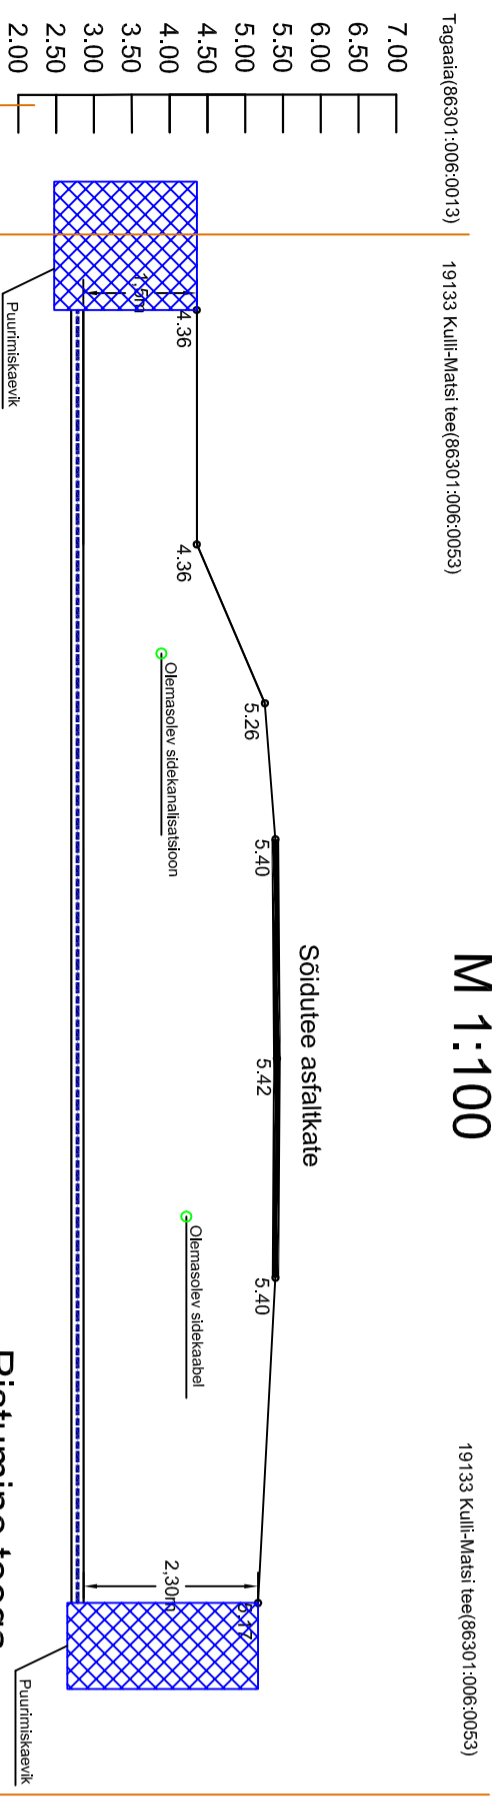

Ristumine teega

19133 Kulli-Matsi, 3,04 km


M 1:100

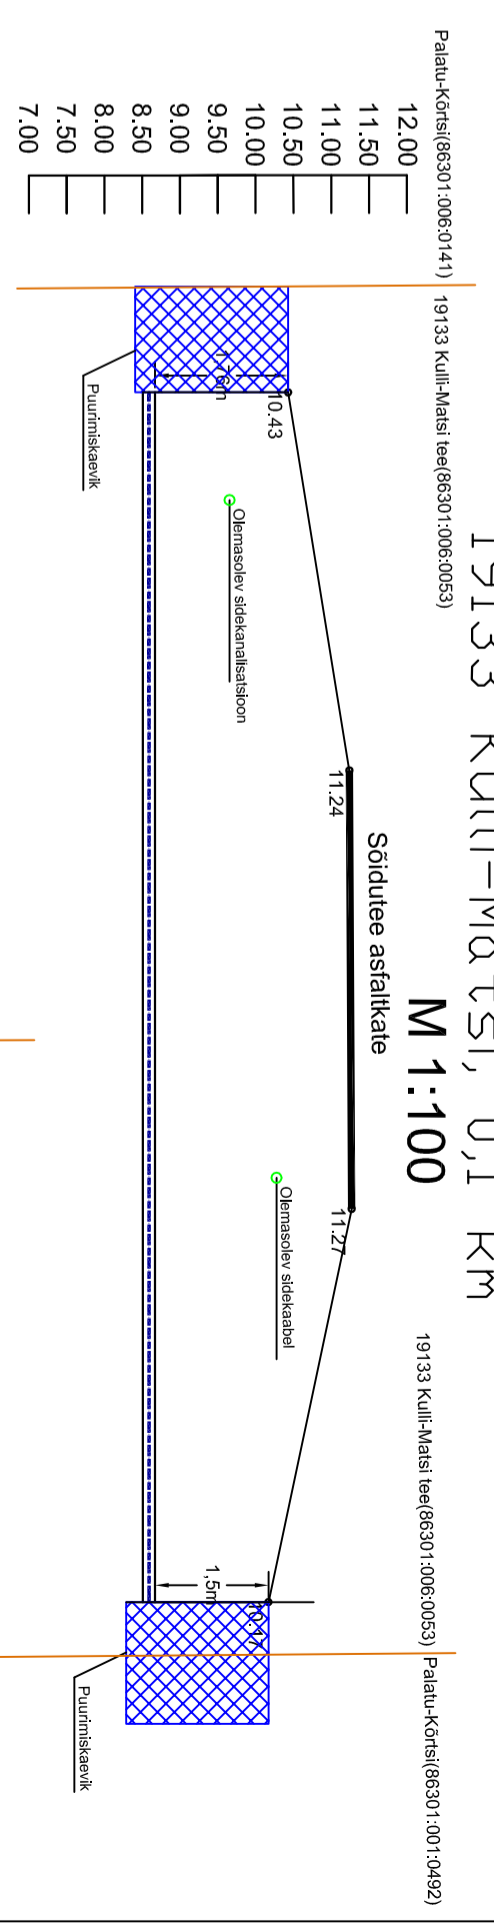

Ristumine teega

19133 Kulli-Matsi, 0,1 km

M 1:100

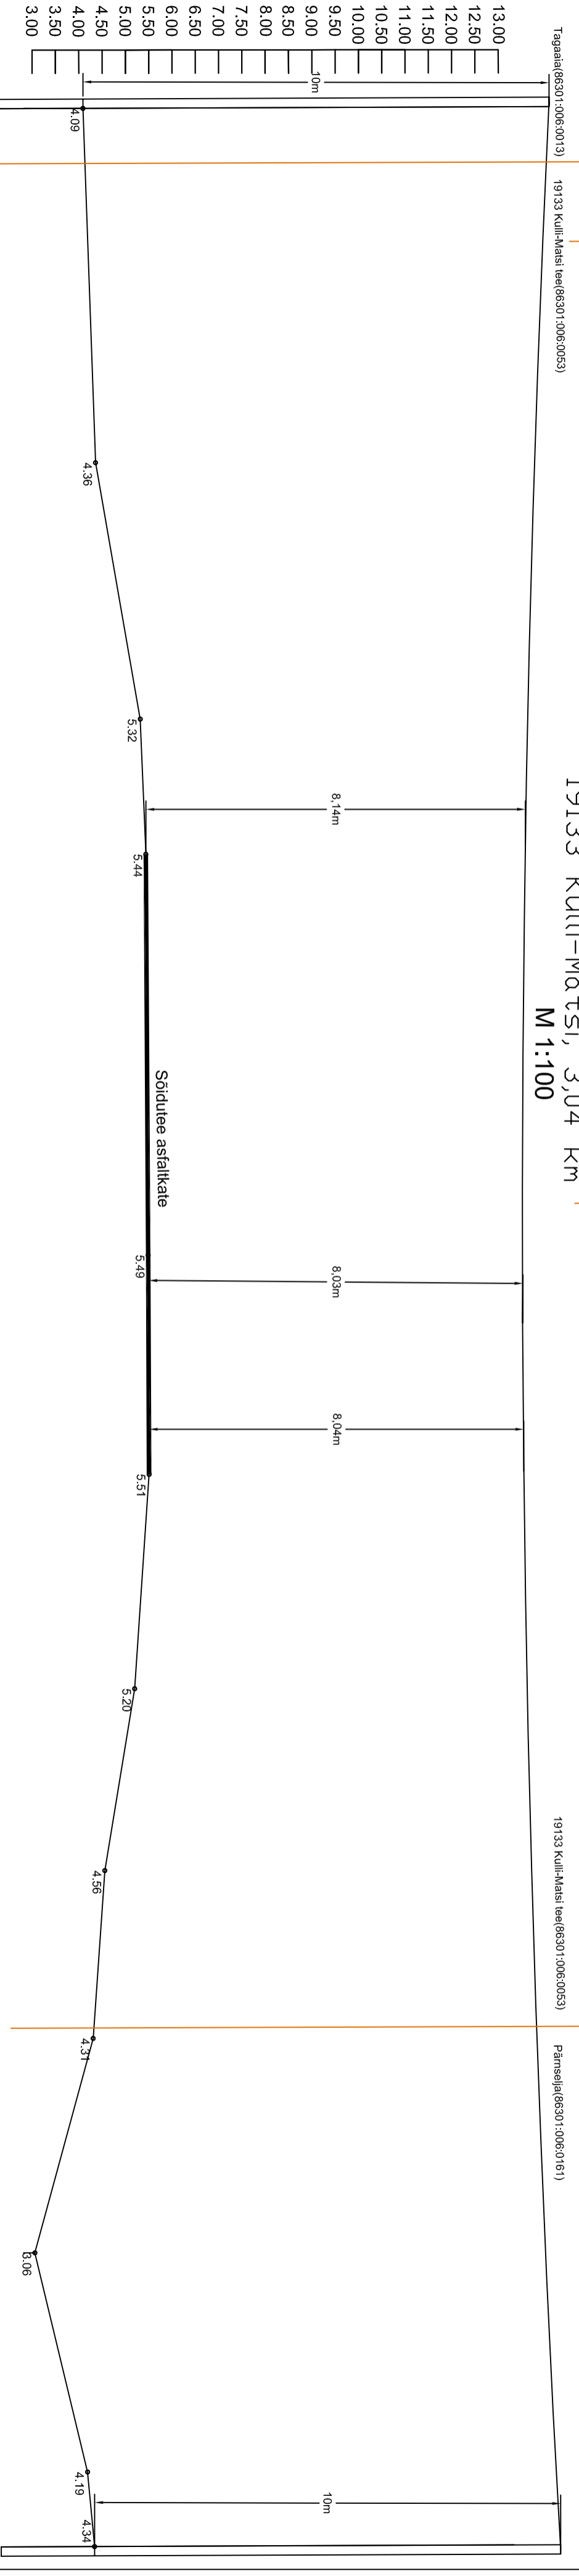

Projekt		Töölo	
Varika KIP hifri rek, Läänemaa vald, Pärnumaa		Elektrilevi OU	
Isonime nr		Isonime nr	
LEONHARD WEISS		IS3106-3	
Projektants	Kaio Aaloja	Mõeldava	-
Projektsuun	Kaio Aaloja	Staudium	Tööprojekt
Kontroll		Kand	Kand
		EST	EST