
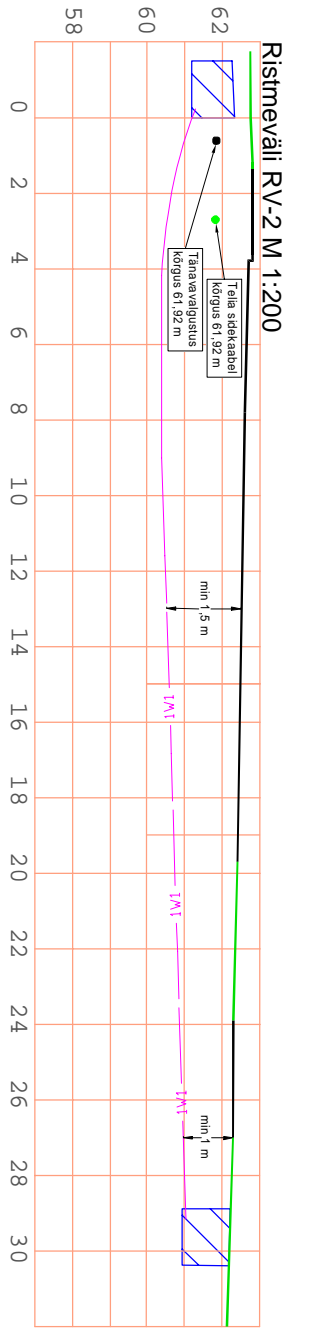


Märkused:
1. Ehitusööd toimuvad teede nr 22114 ja 92 teemaal ning kaitsevööndis

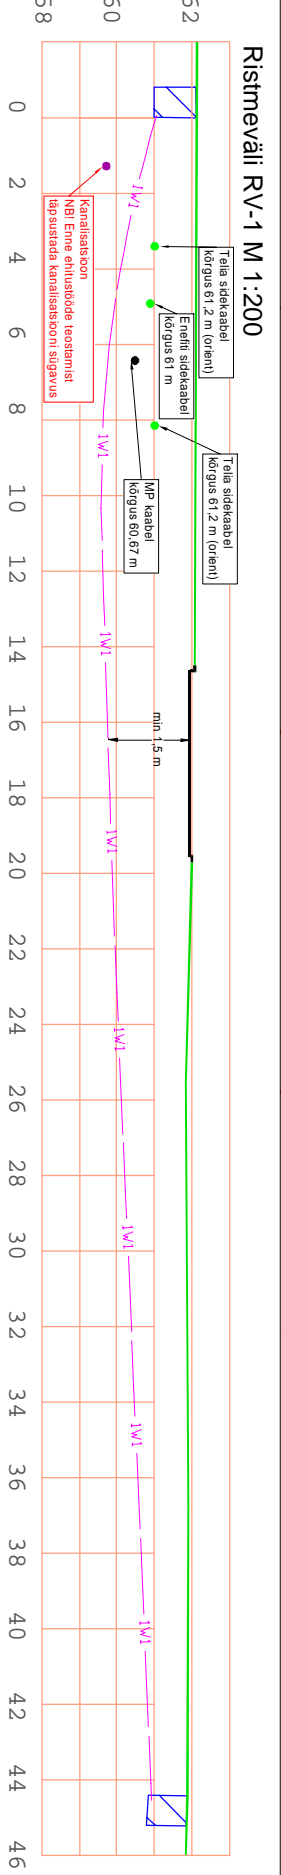

Kõrgused EH2000 süsteemis

Kasutatud materjal:

1. Geocalus - Kirjanurk OÜ (töö nr. 11306G) 01.2024

Projekt: **Eiava tee 1 peakatisme suurendamine Puhja alevikus Eiava vallas Tatumaa**

LEONHARD WEISS		Projekti juunis	
LEONHARD WEISS OÜ E-post: estonia@leonhard-weiss.com Telefon: +372 601 2285 Registrikood: 12033348	K. Kangro Projekti juunis	K. Kangro Projekti juunis	Telliisa Enerfit Connect OÜ Juonise nr LC0793-1
M 1:250	31.01.2024	+372 53045971	M 1:250
Staadium	+372 53045971	Keel	Lehti
Lehti	1	Lehti	1