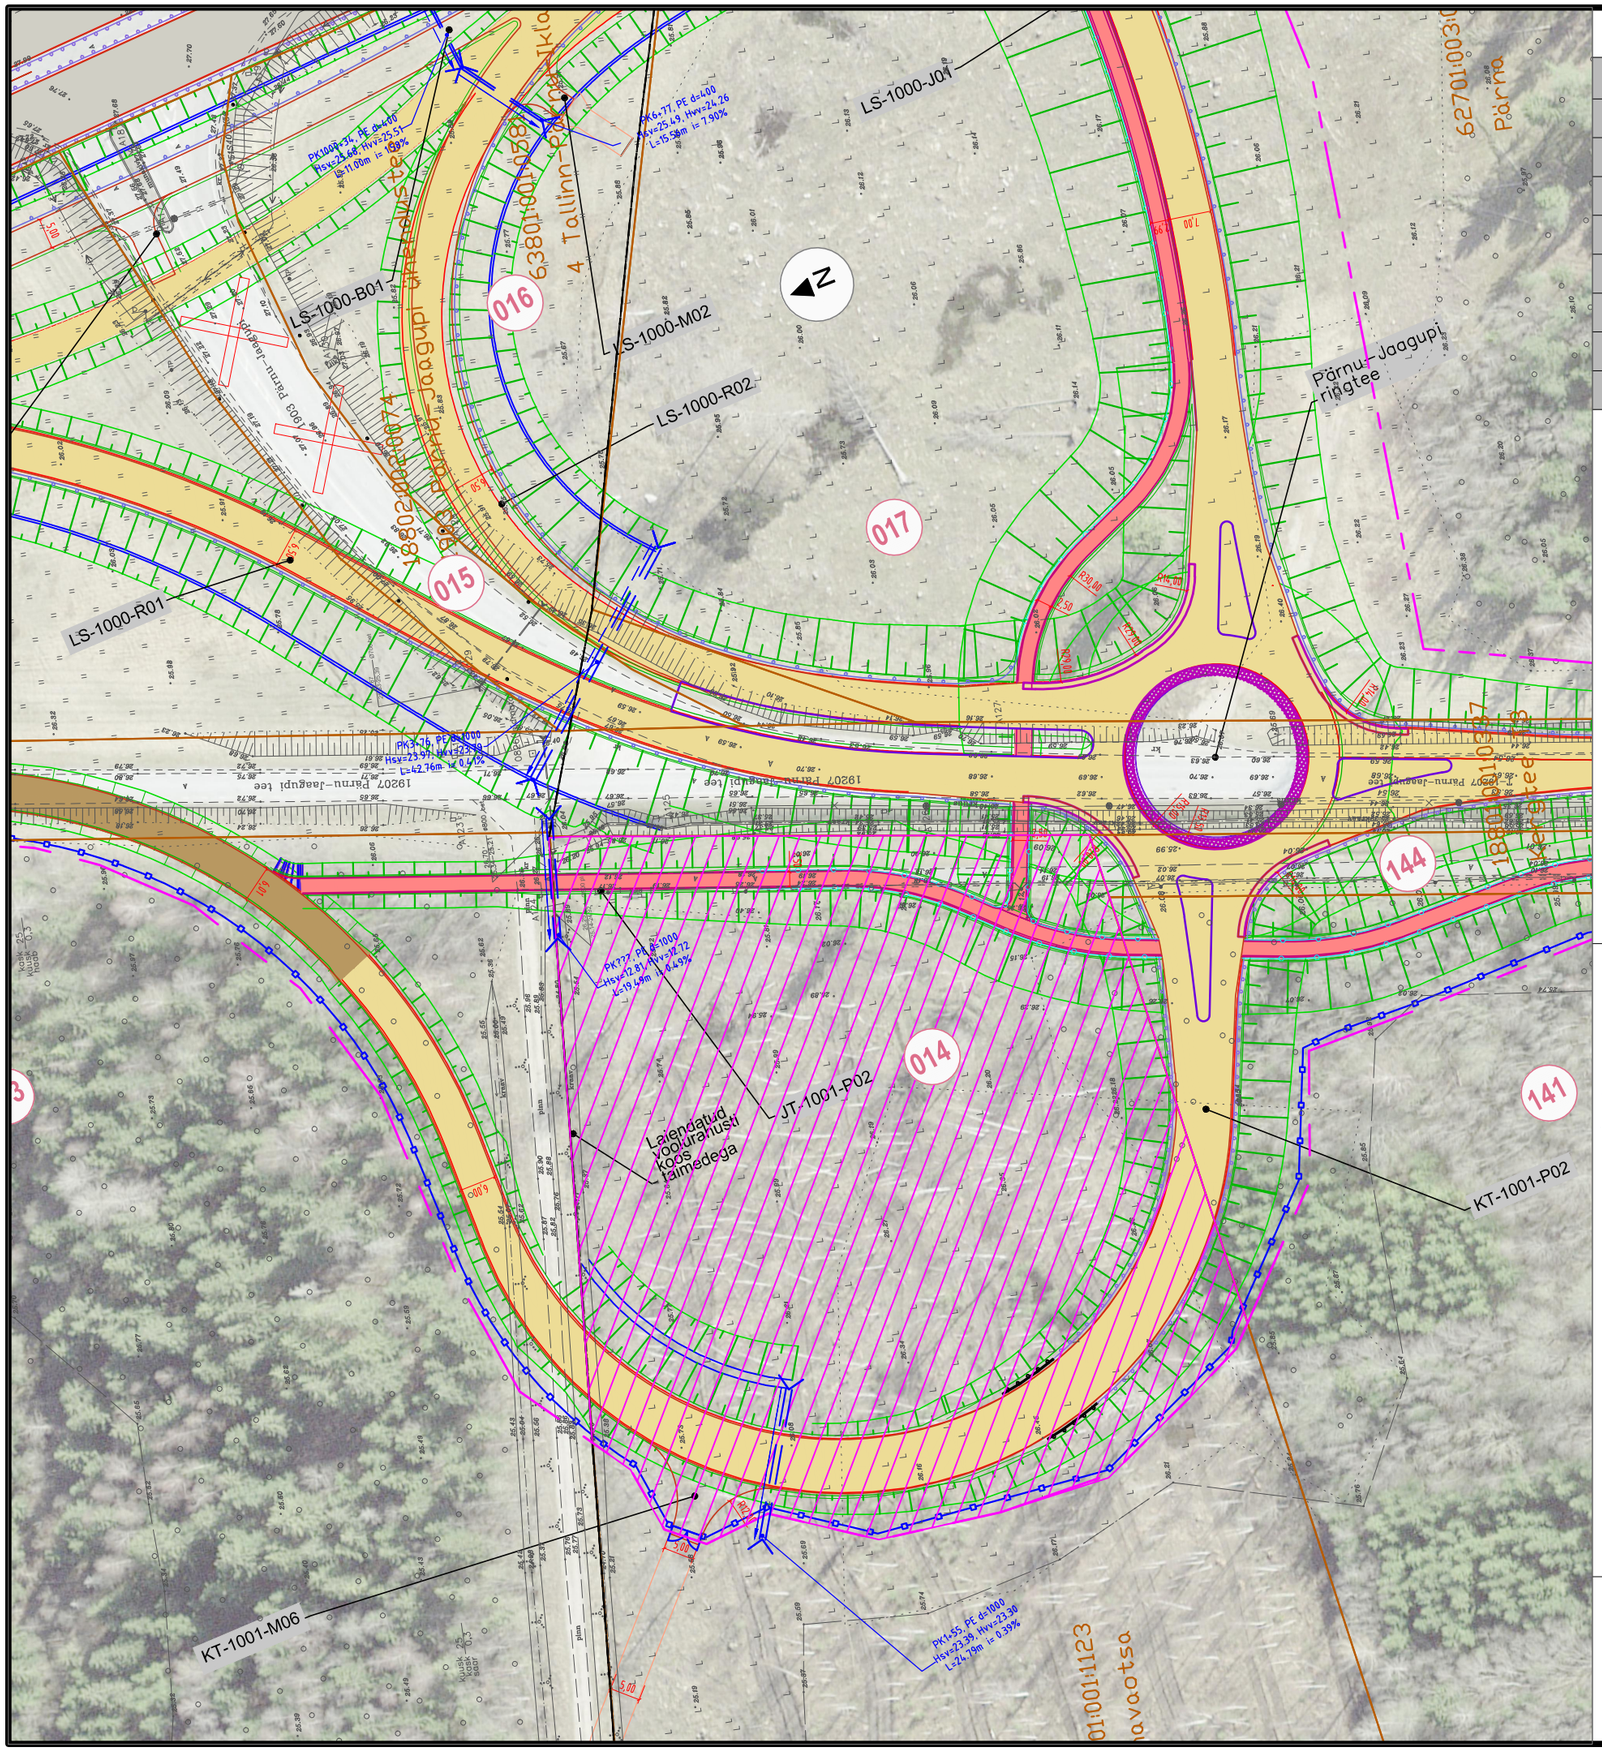

KRUNDIJAOTUSKAVA

KINNISTU ANDMED	
Positsiooni number:	14
Kinnisturegistriosa number:	122106
Katastriüksuse tunnus:	63801:001:1123
Katastriüksuse nimi/aadress:	Tänavaotsa
Kinnistu pindala:	89613 m²
Võõrandatav ala (TRAM):	10 750 m²
Võõrandatav ala (KOV):	-
Raadamine:	-
Kinnistul kavandatud tegevuste kirjeldus:	Kogujatee ja kergliiklustee rajamine

TINGMÄRGID:

- OLEMASOLEV KATASTRIÜKSUSE PIIR
- OLEMASOLEV TRANSPORDIMAA PIIR
- UUS TRANSPORDIMAA PIIR
- ULUKITARA
- RIIGITEE TEEKAITSE VÖÖND 30M
- PÕHIMAANTEE TEEKAITSE VÖÖND 50M
- PÕHIMAANTEE E67
- LIIKLUSSÕLM JA SELLE RAMBID
- ASFALT KATE
- TOLMUVABAKATTEGA TEE
- KOV-ile PARENDATAV TOLMUVABAKATTEGA TEE
- ÜKSIKUTE KINNISTUTE KRUUSKATTEGA JUURDEPÄÄSUTEE
- JALG-JA JALGRATTATEE
- HOOLDUSRIBA
- VÕÕRANDATAV MAA-ALA (TRANSPORDIAMET)
- VÕÕRANDATAV MAA-ALA (KOV)
- VÄRAV
- TAGASIHÜPPEKOHT
- TRUUP

M 1:1000

Põhimaantee nr 4 (E67) Tallinn-Pärnu-Ikla km 92,6 – 120,6
Libatse-Are lõik km 98,0 - 109,5

Joonis: Krundijaotuskava plaan, Libatse-Are
Tellija: Transpordiamet
Projekteerija: Skepast&Puhkim OÜ
Töö nr: 2017-0074-3
Koostas: Triin Kaal