


Isikliku kasutusõiguse seadmisel plaan

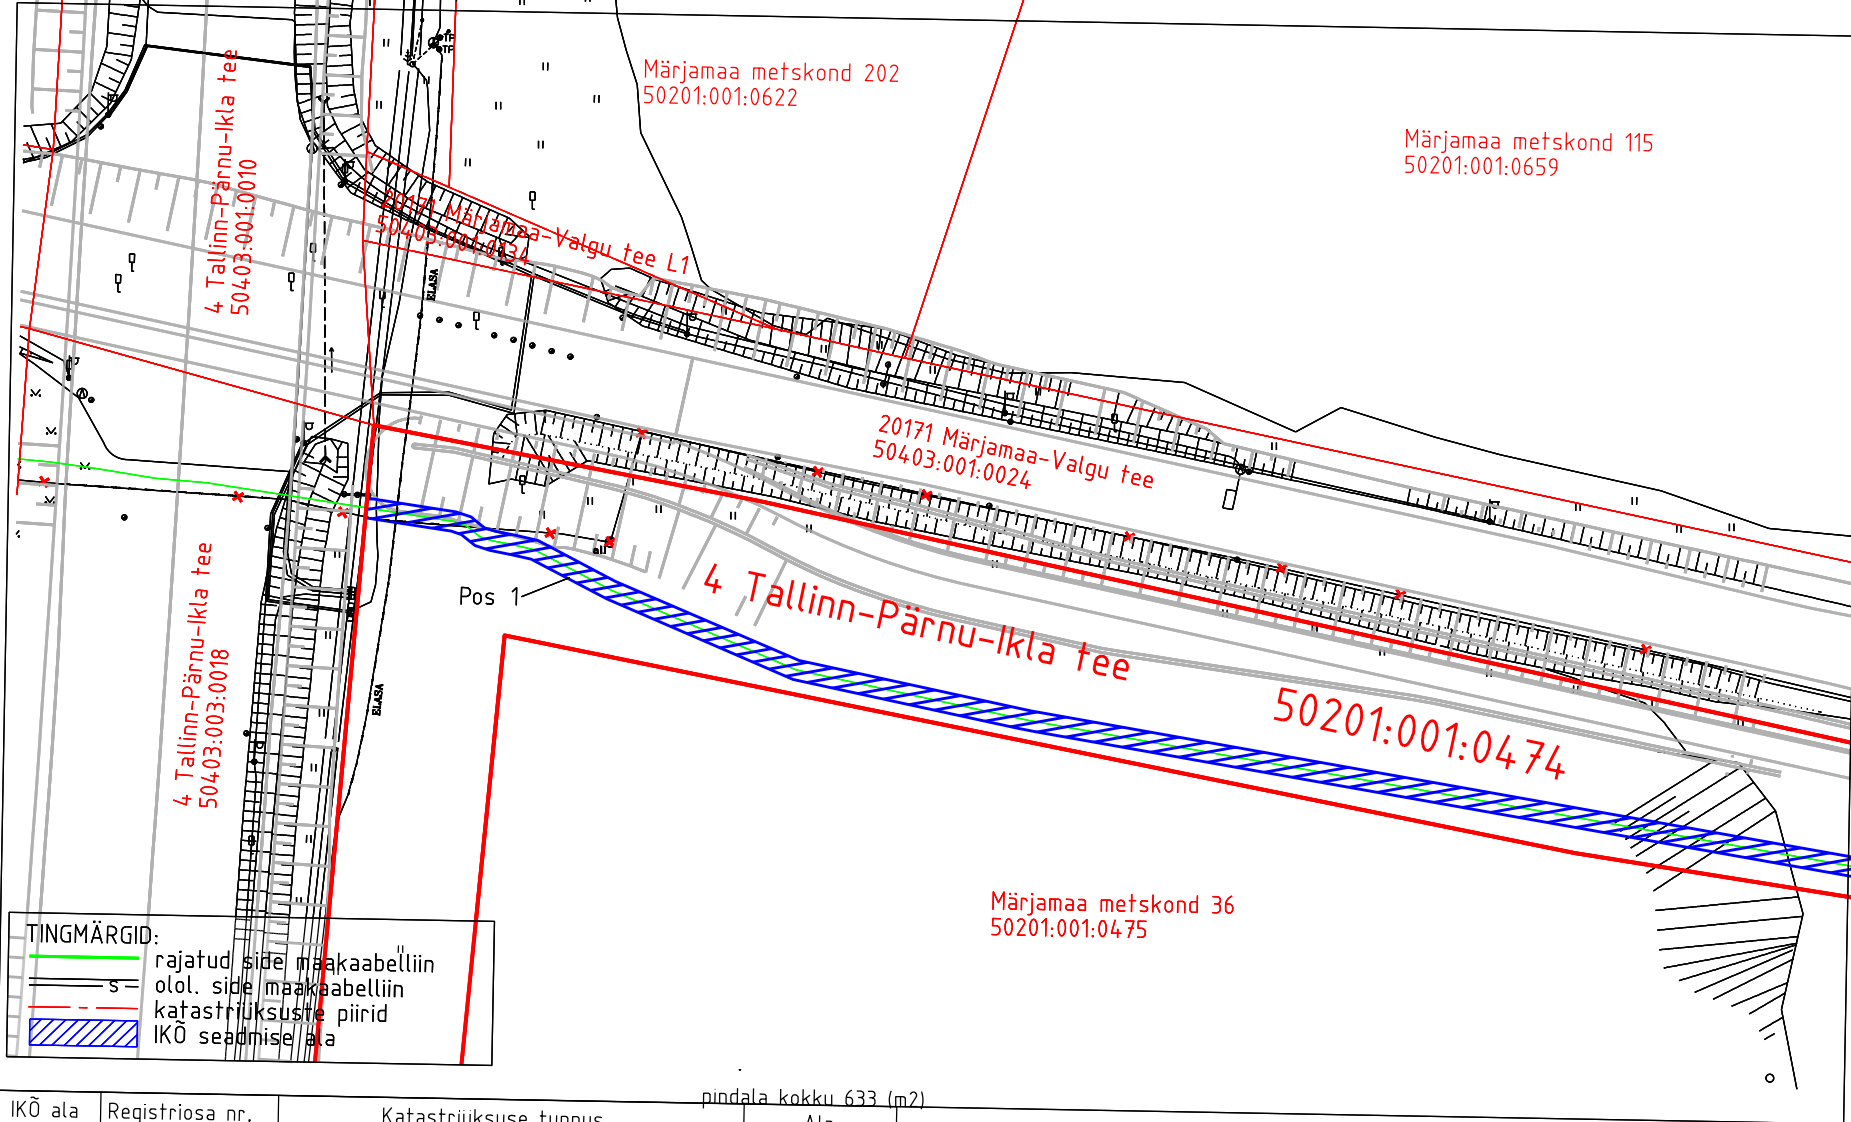


pindala kokku 633 (m2)

IKO ala pos nr	Registriosi nr, KV kood	Katastriüksuse tunnus, nimi ja sihtotstarve	Ala
1	25738350, KV116638	50201:001:0474; 4 Tallinn-Pärnu-Ikla tee transpordimaa	626

Projekti nimetus				Töö nr
Riigitee 4 Tallinn-Pärnu-Ikla km 64,8-68,2 maantee ehitusprojekt				MA17446-2
Projekti koostaja	Plaani koostaja	Möötkava	Leht	Kuupäev
Selektor Projekt OÜ	J.Mets	1.750	1 (2)	12.08.2026

Isikliku kasutusõiguse seadmise plaan

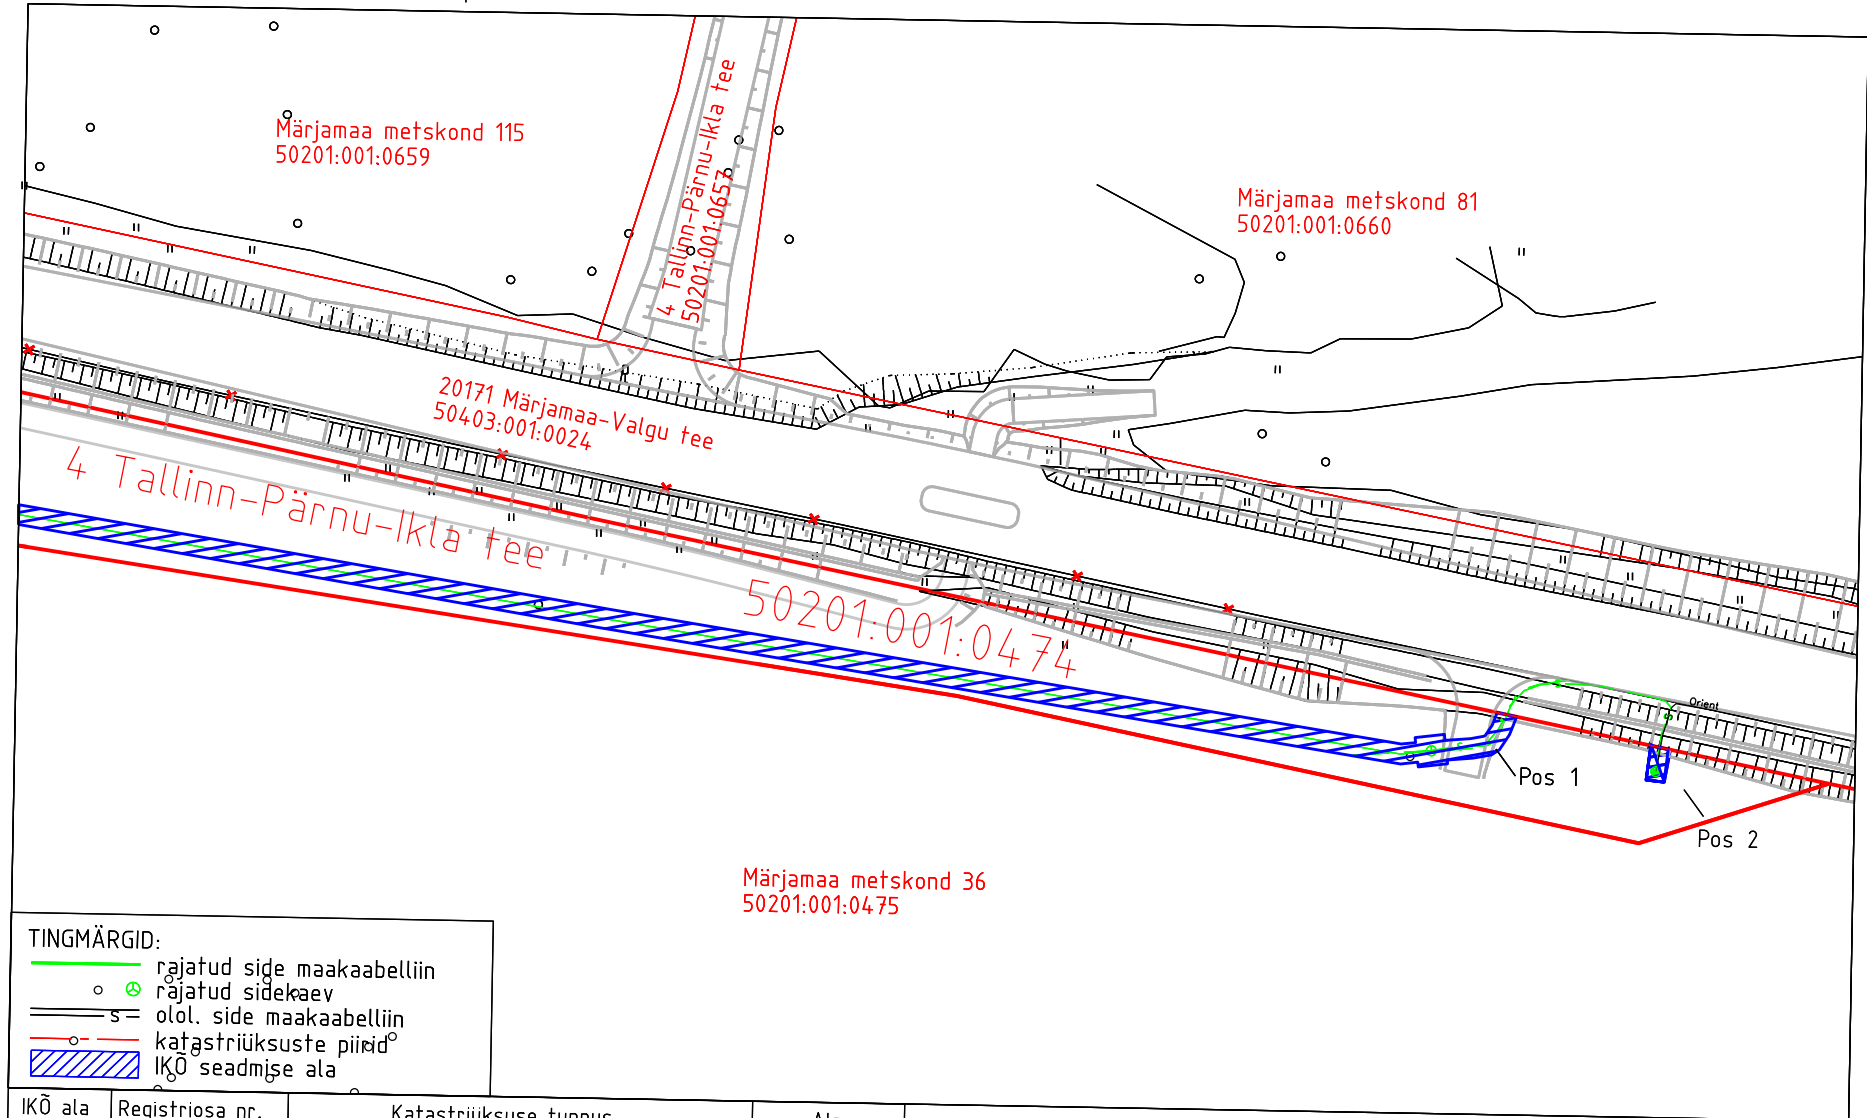

IKO ala pos nr	Registriosa nr, KV kood	Katastriüksuse tunnus, nimi ja sihtotstarve	Ala pindala kokku 633 (m ²)
1	25738350,	50201:001:0474; 4 Tallinn-Pärnu-Ikla tee	626
2	KV116638	transpordimaa	7

Projekti nimetus	Riigitee 4 Tallinn-Pärnu-Ikla km 64,8-68,2 maantee ehitusprojekt			Töö nr
Projekti koostaja	Plaani koostaja	Möötkava	Leht	Kuupäev
Selektor Projekt OÜ	J.Mets	1:750	2 (2)	12.08.2026