




Vaade Pärnu poolt Paikuse suunas



Vaade Pärnu jõe poolt Reiu jõe suunas

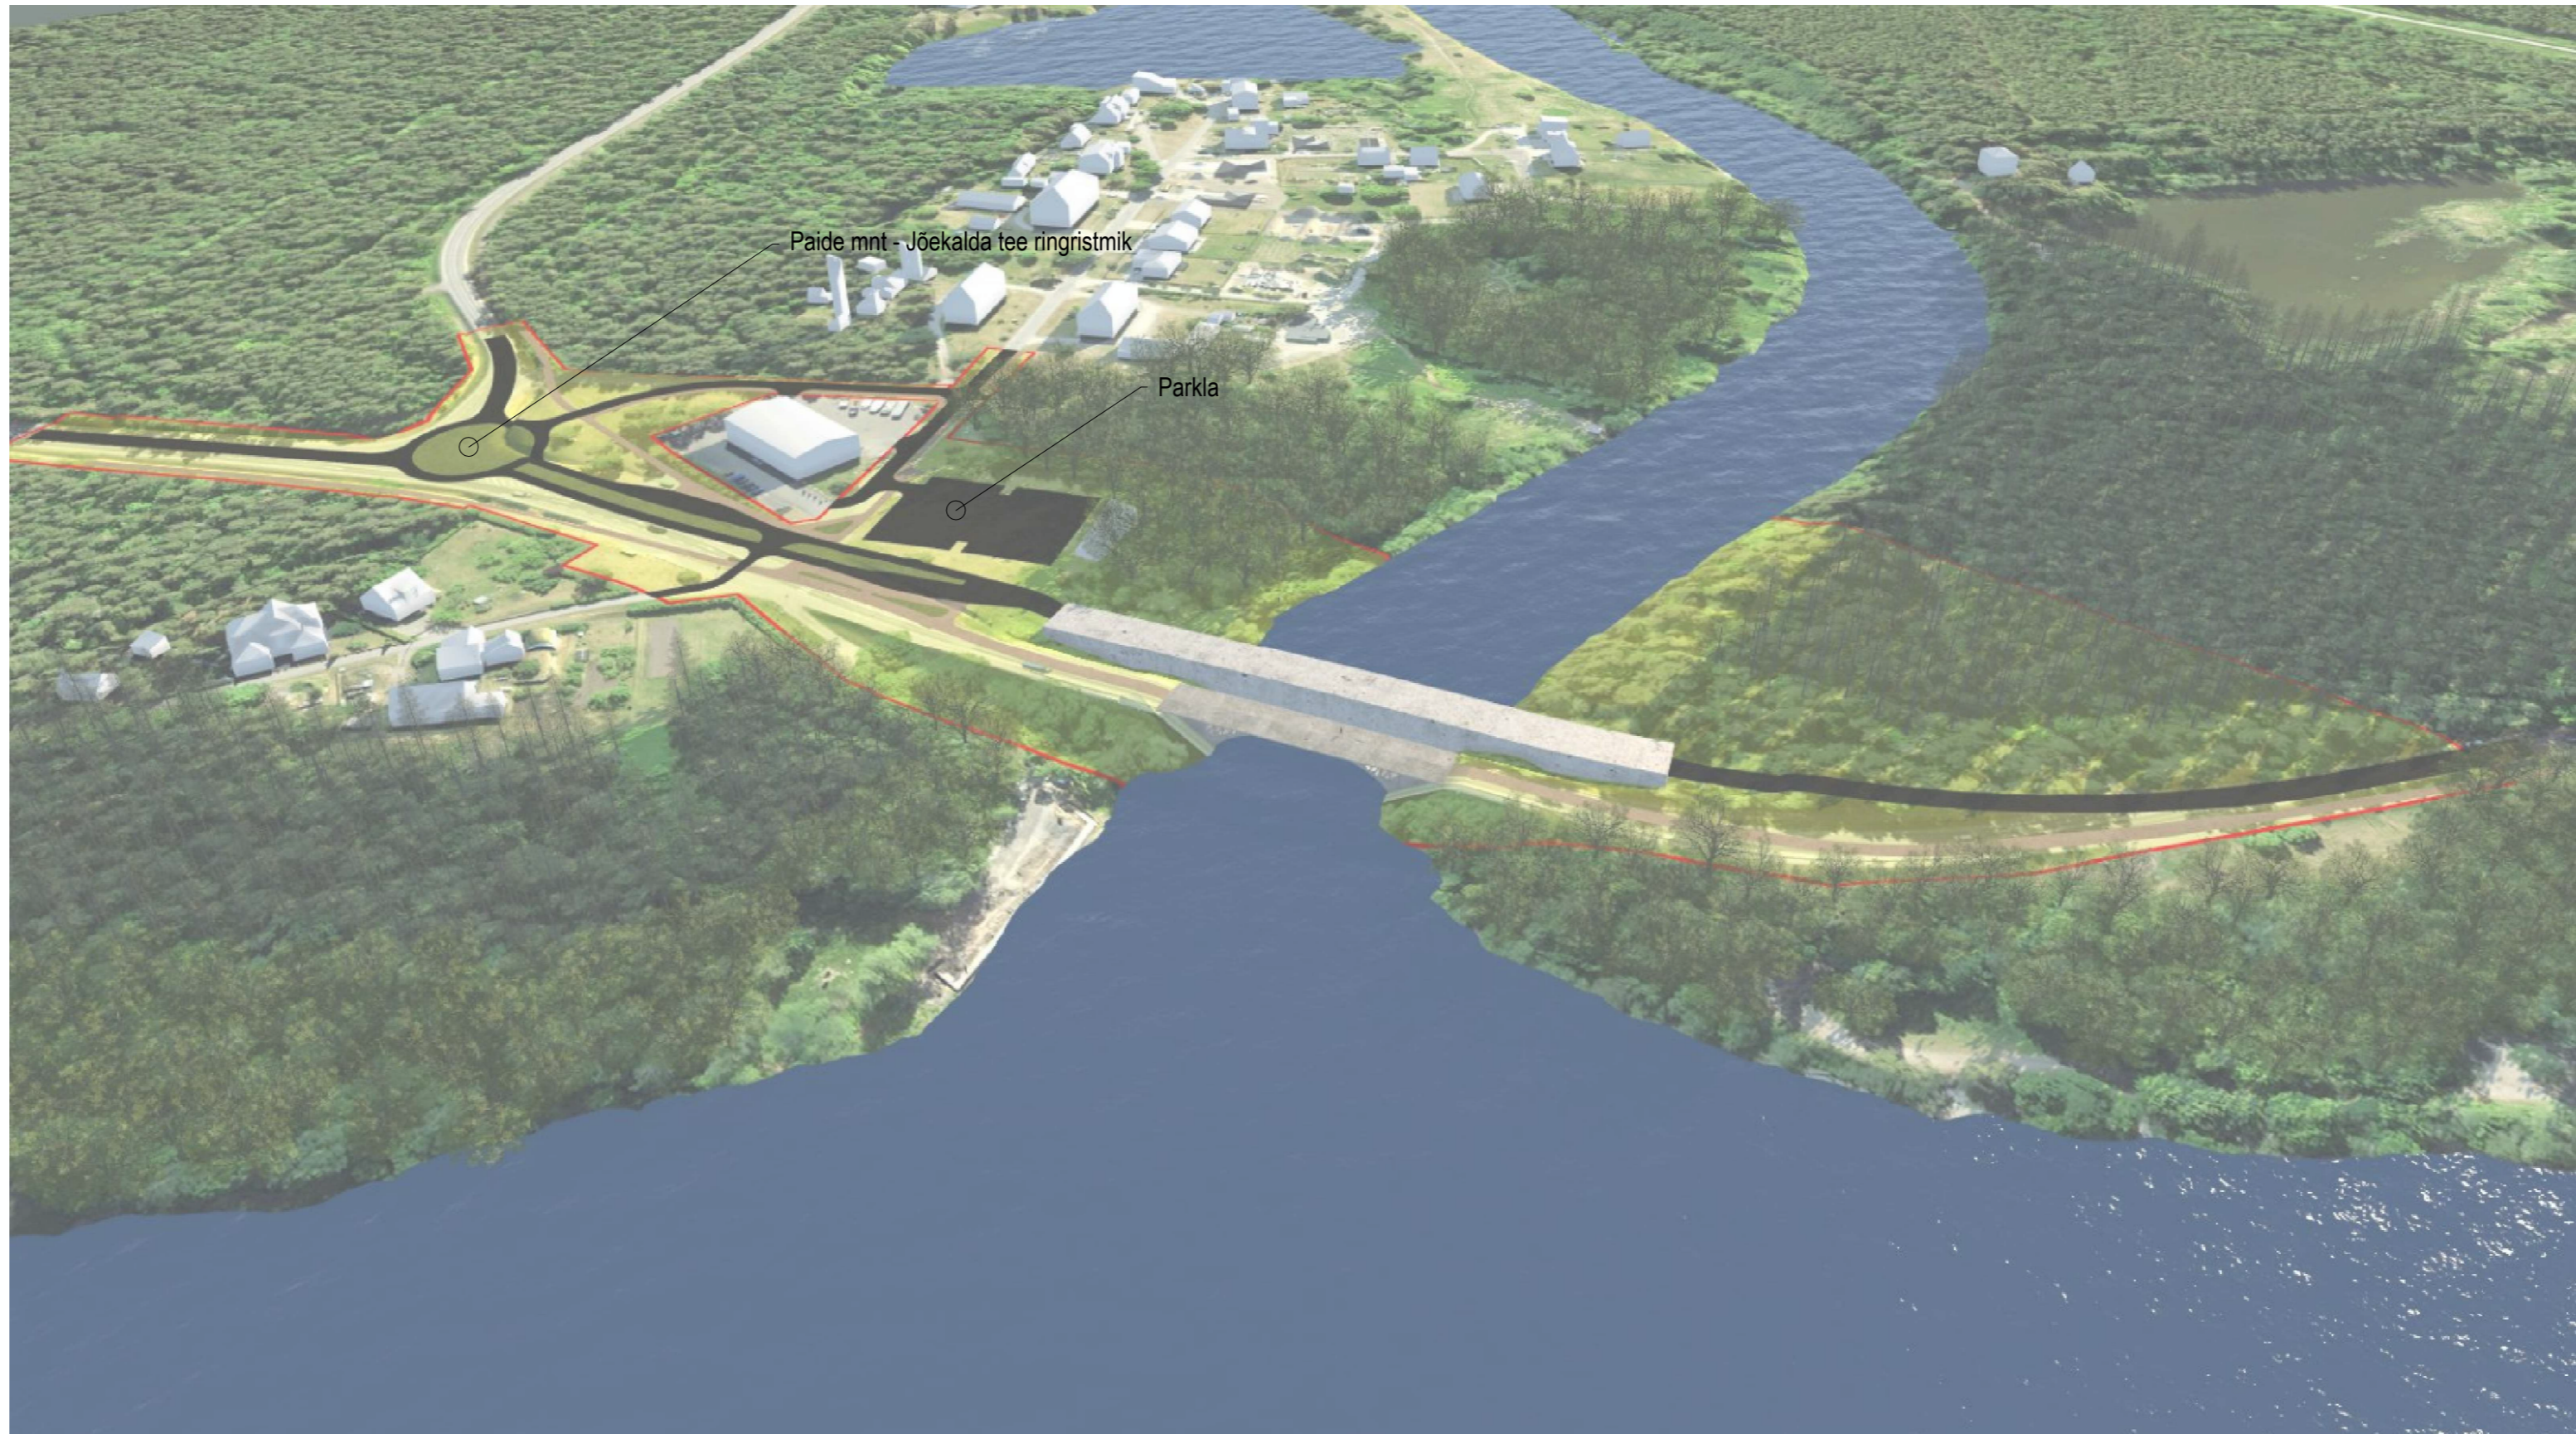

Vaade Paikusele Lodja tiigi poolt

MÄRKUSED:

1. Visuaalneingid on koostanud Ando Funk Streets Project OÜd.
2. Visuaalneingid on koostatud kaardil põhineva geograafilise andmebaasi põhjal.
3. Planeeritud sild on visuaalneingid. Tegemist on visuaalse ettepanekuga, mille lõplik vorm ja materjalid määratakse hiljem.

		Reg kood: 12432118 Tiigi 78, 50410 Tartu info@roadplan.ee www.roadplan.ee	Töö nimetus ja osa Sindi-Lodja silla detailplaneering
Projekti juht Indrek Oden (allkirjastatud digitaalselt)	Planeerija Rutt Pliir (allkirjastatud digitaalselt)	Projekteeija Tauri Tamkivi (allkirjastatud digitaalselt)	Joonise nimetus Visuaalseeringud
Töö nr 23029	Joonise nr DP-4	Staadium Planeeringu eelnõu	Mõõtkava Kuupäev 28.06.2024