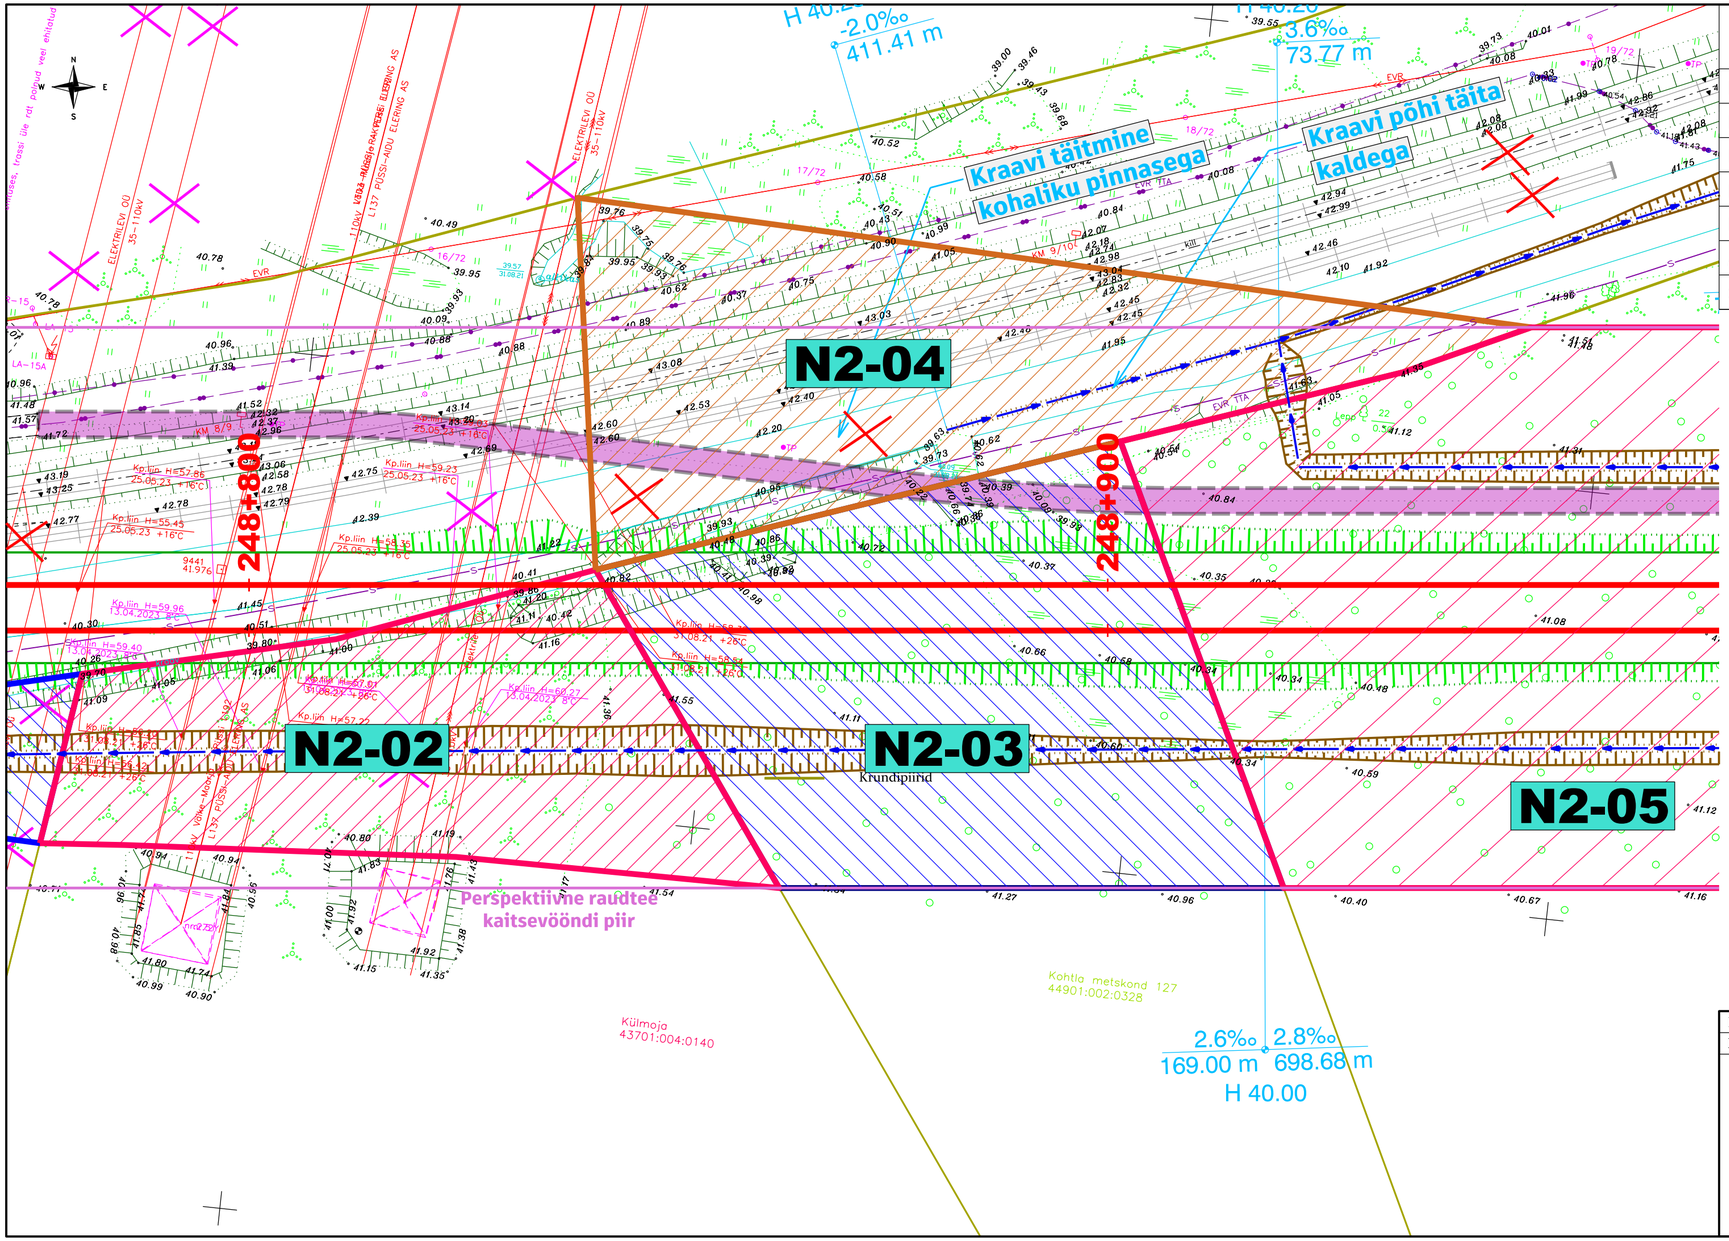

Katastriüksuse andmed

Positsiooni number	N2-03
Registriosa number	4214850
Katastriüksuse nimi	Kohtla metskond 127
Katastriüksuse tunnus	44901:002:0328
Katastriüksuse pindala	14 669 m²
Äralõike pindala	2822 m²
Omandivorm	Riigiomand

Projekteeris	G. Gnatjuk	08.2023
Projekteeris	I. Leidus	08.2023

EESTI RAUDTEE

Ehitusteenistus
Raudtee ehitusosakond

Eesti Raudtee AS
Reg nr 11575838
Telliskivi 60/2
15073 Tallinn
E-post infra@evr.ee

Töö nimetus: Püssi–Kohtla km 248,620–252,054 Raudteelõigu õgvendamine

Joonise nimetus: Kohtla metskond 127 krundi jaotuskava

Töö nr:	Mõõtkava:	Joonis	Lehti	Staadium
43-2023	M 1:500	4-3	7	EP

MT registri nr EEP003382 (13.05.2009)

Faili nimi: