


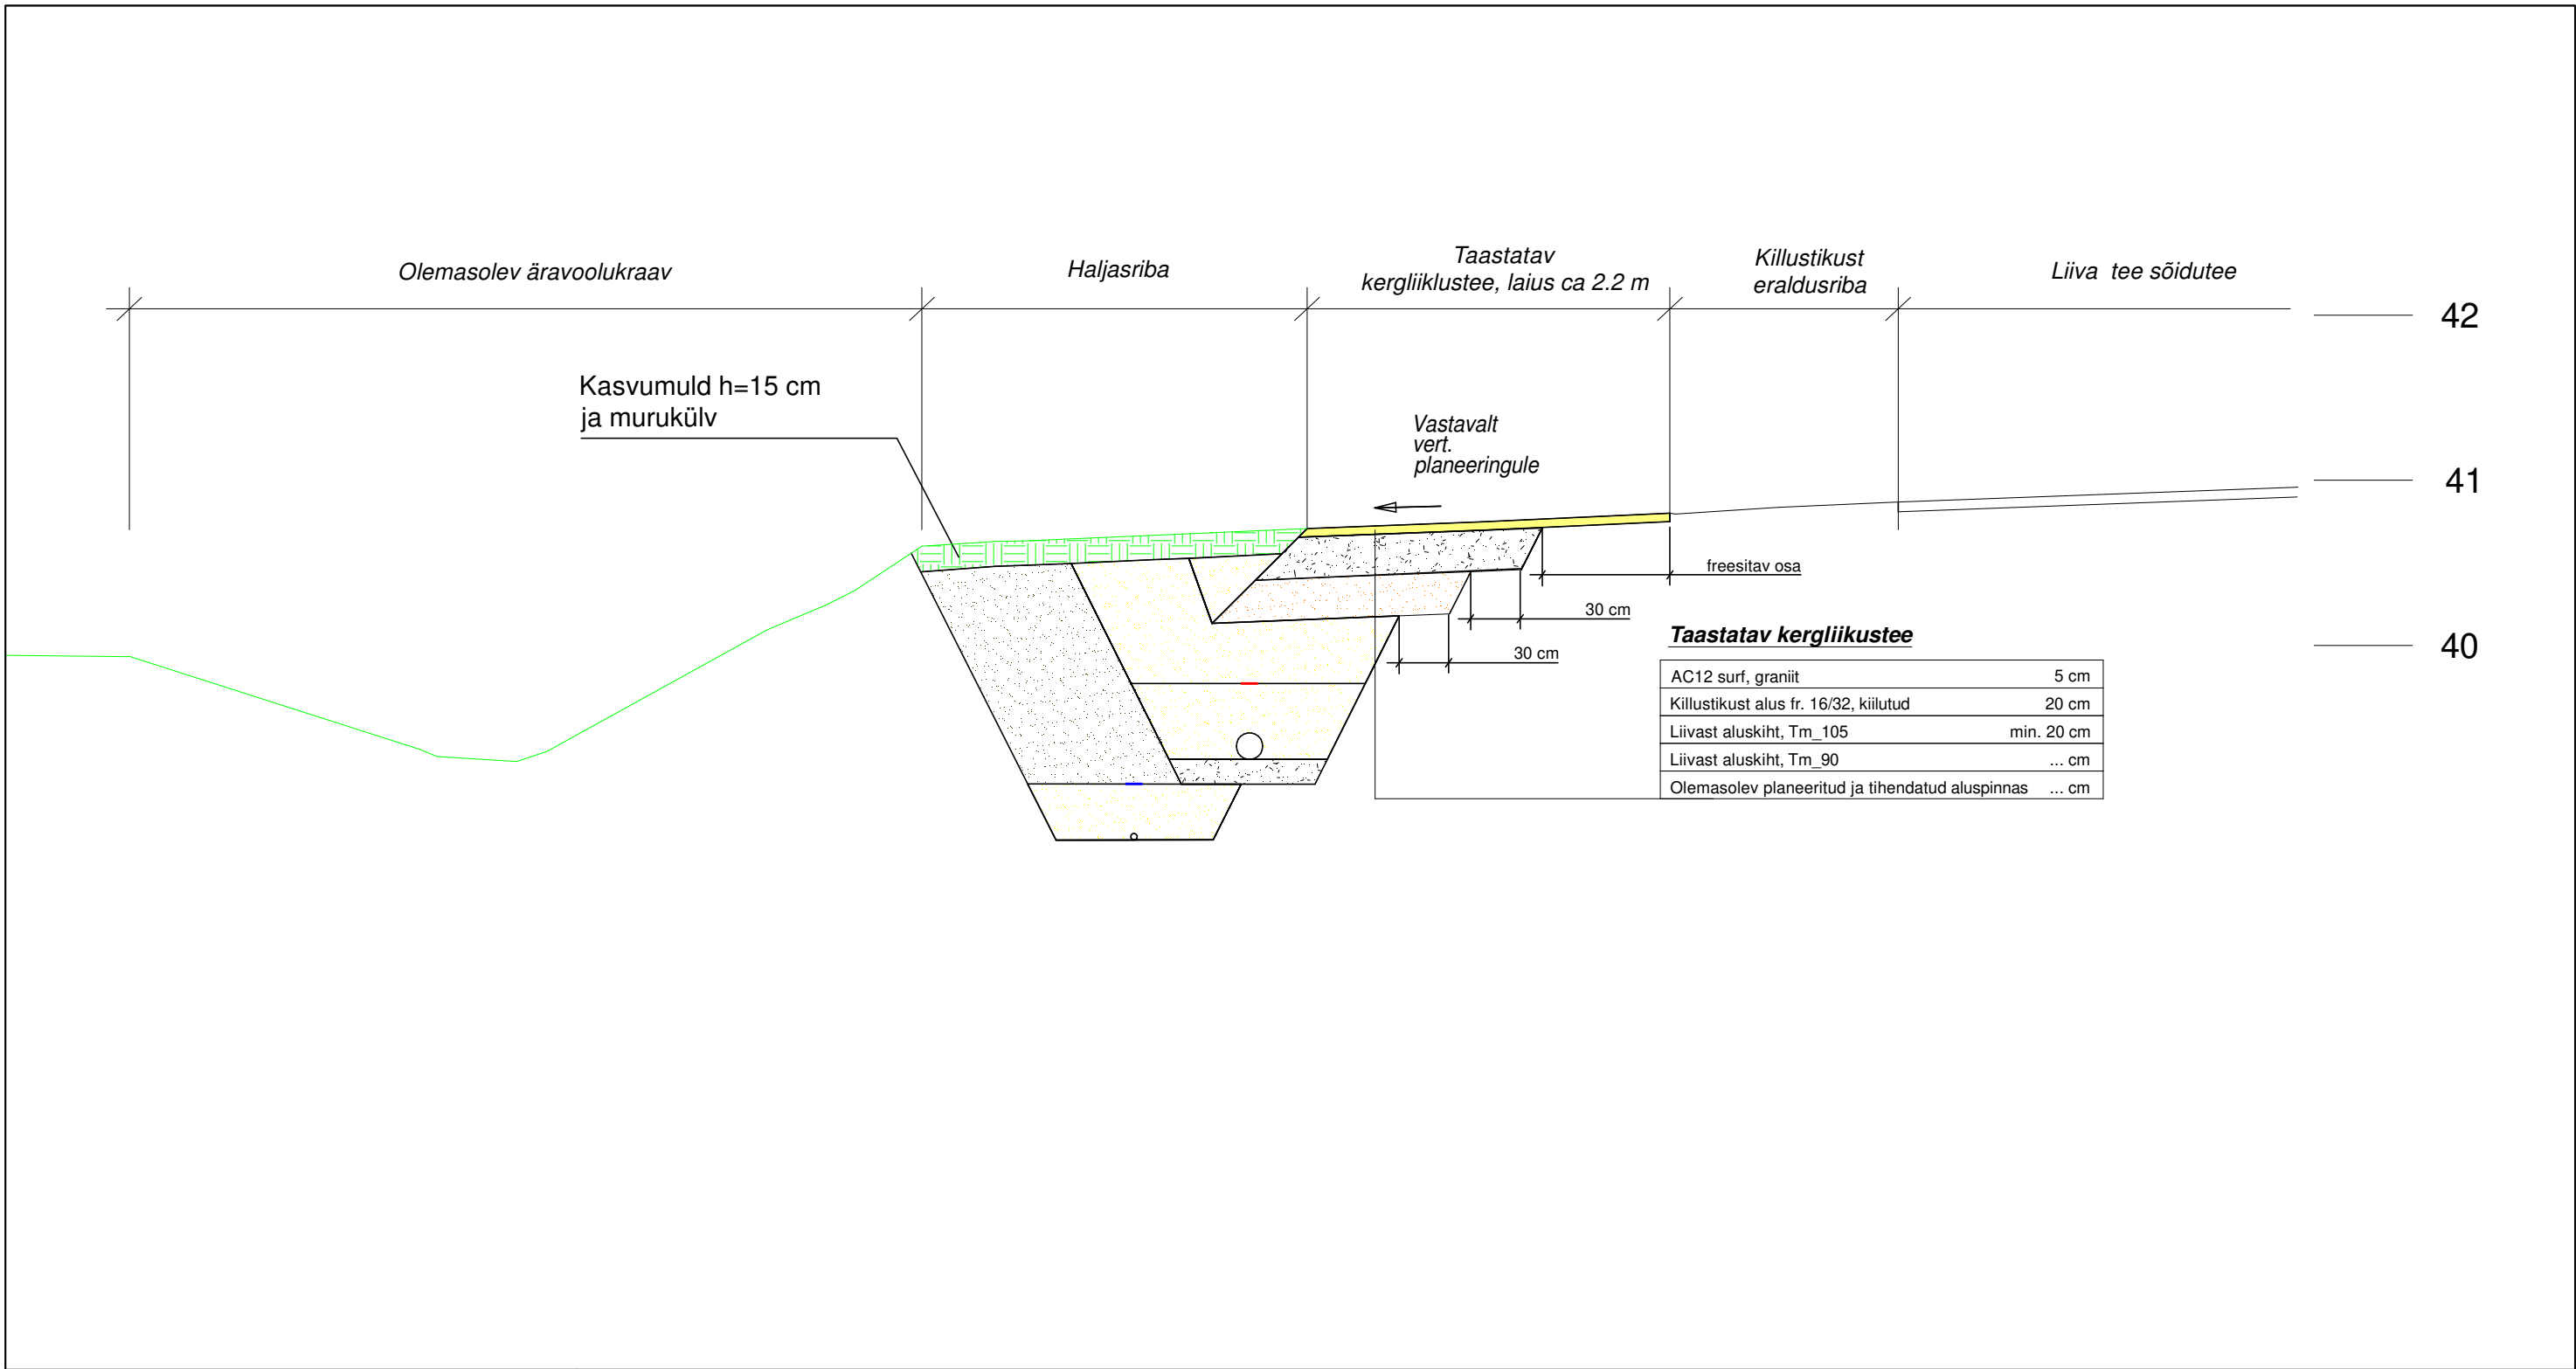

NIVELL EHTUS OÜ Nivell Ehitus OÜ / Magdaleena tn 15-13 Tallinn Harjumaa 11312 Tel. +372 53099258 magnar@nivellehitus.ee Reg nr. 11402055 MTR nr. EEP004597			Tellija	AS ELVESO	Töö nr.	26-07
			Töö	Vana-Järveküla tee 11 ja 13 vee- ja kanalisatsiooni liitumispunktide ehitusprojekt	Staadium	TP
			Objekt	Vana-Järveküla tee, Järveküla, Rae vald, Harju maakond	Kuupäev	14.07.2026
			Joonis	Konstruktiivne ristlõige 1-1, TL-6-01	Möötkava	1:40
Projektijuht					Joonise nr.	TL-6-01
Projekteerija	Magnar Mäekivi					
Kontrollis						
Joonestaja						