


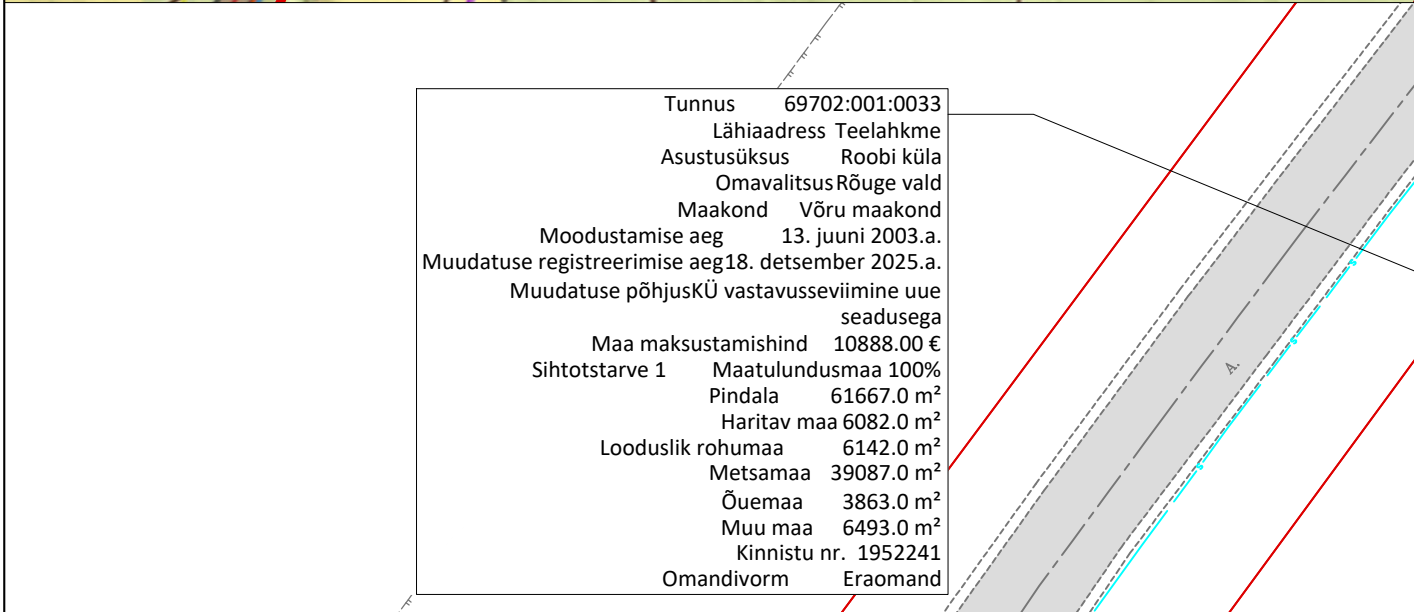

Tunnus	69702:001:0033
Lähiaadress	Teelahkme
Asustusüksus	Roobi küla
Omaavalitsus	Rõuge vald
Maakond	Võru maakond
Moodustamise aeg	13. juuni 2003.a.
Muudatuse registreerimise aeg	18. detsember 2025.a.
Muudatuse põhjus	KÜ vastavusseviimine uue seadusega
Maa maksustamishind	10888.00 €
Sihtotstarve 1	Maatulundusmaa 100%
Pindala	61667.0 m ²
Haritav maa	6082.0 m ²
Looduslik rohumaa	6142.0 m ²
Metsamaa	39087.0 m ²
Õuемаа	3863.0 m ²
Muu maa	6493.0 m ²
Kinnistu nr.	1952241
Omandivorm	Eraomand

TINGMÄRGID			
①	PROJEKTIS KÄSITLETUD REKONSTRUEERITAV ÜSIKELAMU		Planeeritud prügikonteineri asukoht
②	KINNISTUL ASUV OLEMASOLEV ABIHOONE	±0.000	Kavandatud ehitise 1.korruse põranda kõrgus
	Olemasolevad keskpinge õhuliinid kinnistul		Krundi piirid
	Olemasolevad madalpinge maa-kaablid koos liitumiskilbiga	A. / Kr. / Bet.kivi	Olemasolevad asfaltbetoon- / kruusa- / betoonkivikatttega juurdepääsuteed
	Rajatavad madalpinge maa-kaablid		Sisepääsud projekteeritud hoonesse / juurdepääs kinnistule
	Olemasolevad veetrassid koos olemasoleva puurkaevuga		Olemasolevad kanalisatsioonitrassid / rajatavad kanalisatsioonitrassid
	Rajatavad veetrassid		Olemasolev septik koos imbväljakuga

PROJEKTEERITUD ELAMU (POS.1)	
KOORDINAADID L-EST SÜSTEEMIS	
X,Y	
1.	6395311.20 670770.13
2.	6395306.80 670778.34
3.	6395302.70 670776.14
4.	6395302.20 670777.08
5.	6395300.35 670777.64
6.	6395298.48 670776.63
7.	6395297.92 670774.78
8.	6395298.42 670773.85
9.	6395294.33 670771.65
10.	6395298.73 670763.44

- MÄRKUSED:
- Koordinaadid L-EST süsteemis;
 - Kõrgused EH2000 süsteemis;
 - Asendiplaani koostamisel kasutatud Maa-ameti kaardiserveri digitaalset väljavõtet

Töö nimetus:		2-KORRUSELISE ÜSIKELAMU LAIENDAMINE		Objekt:	
Koostas:		Mirko Moppel		Teelahkme, Roobi küla, Rõuge vald, Võru maakond KU 69702:001:0033	
Kontrollis:		Tõnu Jõgi		Koostamise kuupäev:	
Joonise nimetus:		Asendiplaan ja situatsiooniskeem		16.september 2026.a.	
				Töö nr:	
				26081901	
				Möötkava:	
				M 1:500 M 1:4000	
				Leht:	
				AS-4-01	
				Stadium:	
				Eelprojekt	