



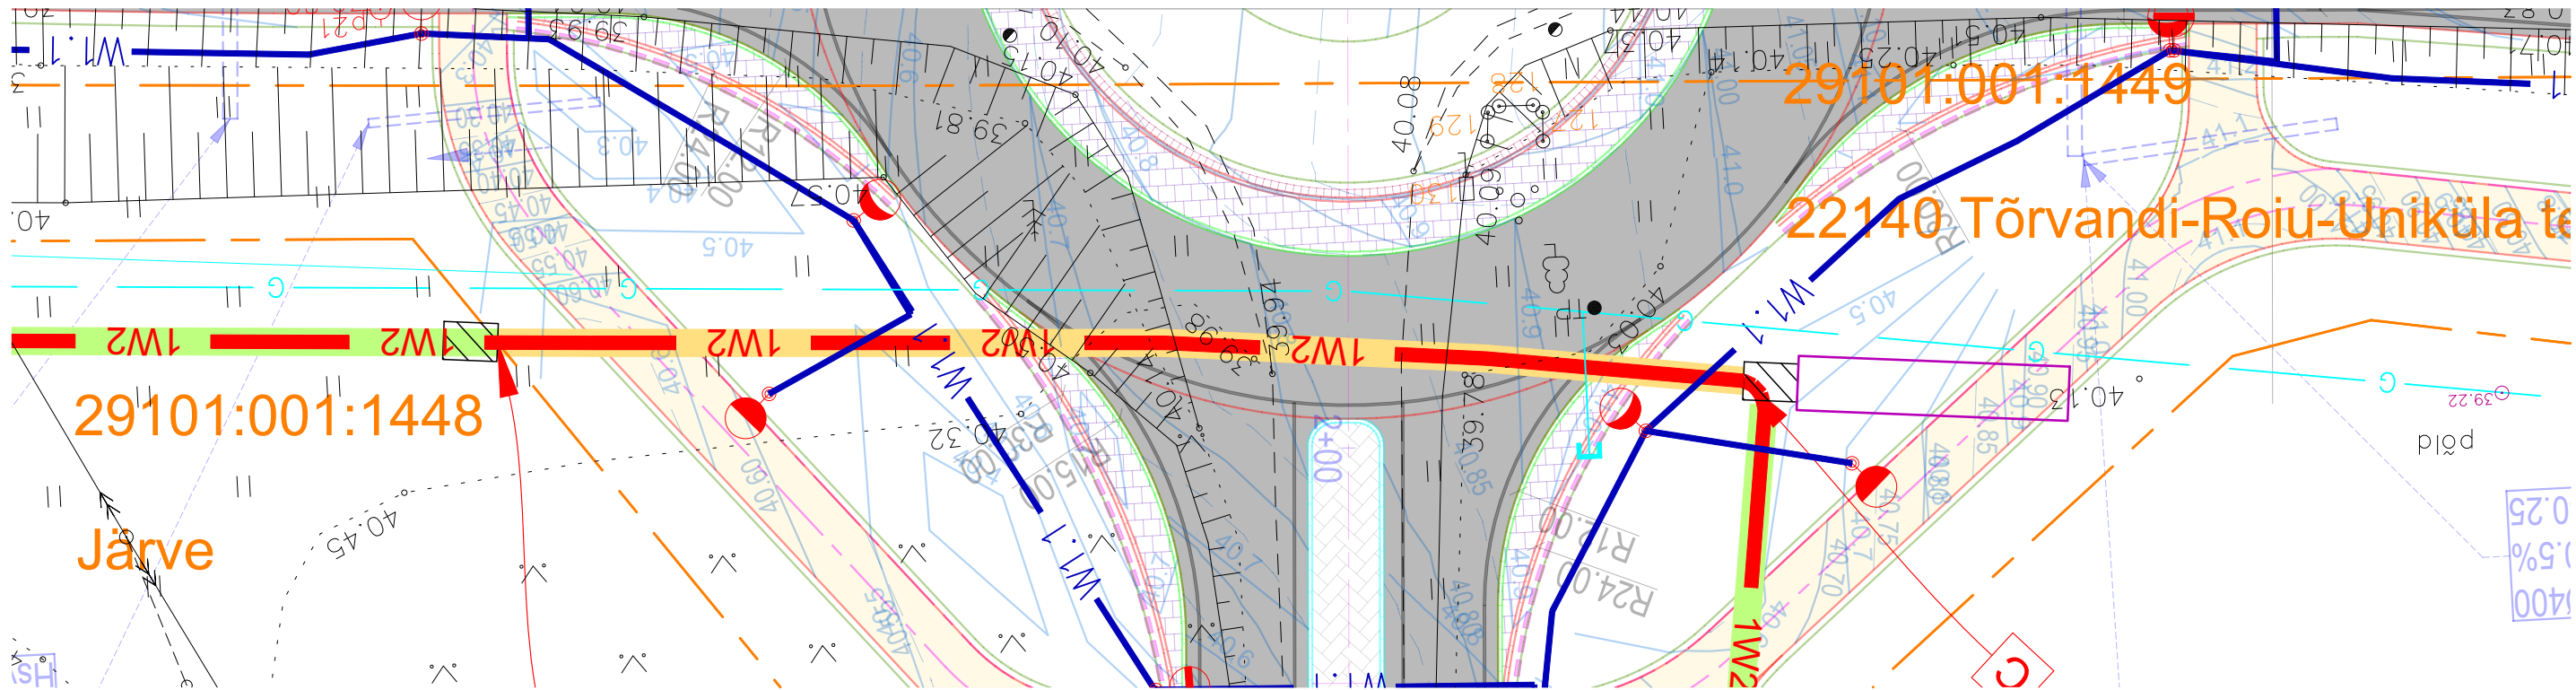

H 1:250 (4:1)

42,00
41,00
40,00
39,00
38,00

V 1:100

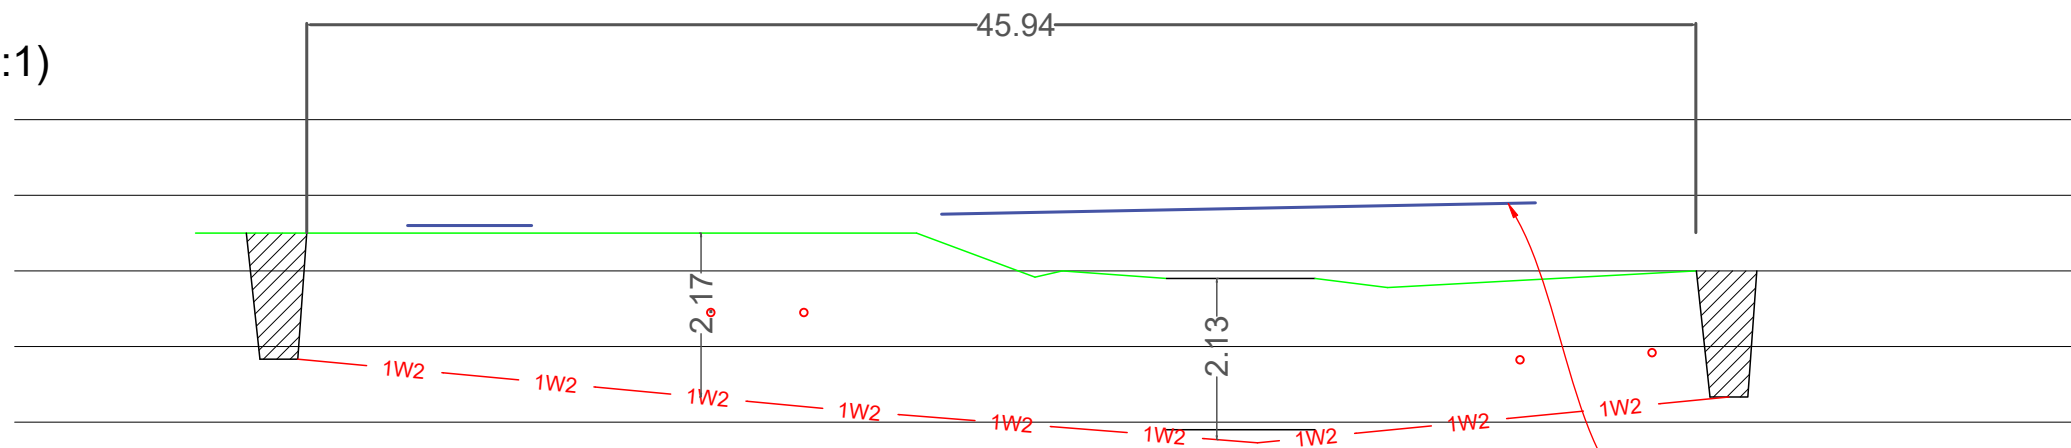

TV Elekter ORIENTEERUV!

TV Elekter ORIENTEERUV!

Gaas likvideeritud

TV Elekter ORIENTEERUV!

RISTMEVÄLJA JOONIS ON KOOSTATUD
GEOALUSEL ANTUD KÕRGUSTE JÄRGI
PROJEKTEERITUD SÕIDUTEE JA KÕNNITEE KÕRGUS SINISEGA

Tellija:			Aadress: Lootuse tn 6 Õssu küla Kambja vald Tartumaa 61713 Reg nr: 11445550 Telefon/fax: 53 49 75 65 e-mail: Siim.Sulamagi@enersense.com	Kuupäev: 17.07.2026
Elektrilevi OÜ				Töö nr: IP7480
				Joon nr: TL-2-8
				Mõõtka: M / A3
Töö nimetus:	Haaslava ja Reola 10 kV fiidrite osaline üle viimine maakaablisse		Projekteeris: Siim Sulamägi	
Joonise nimetus:	Ristmävälja joonis	Kontrollis: Siim Sulamägi		Muudatus: Ver 1