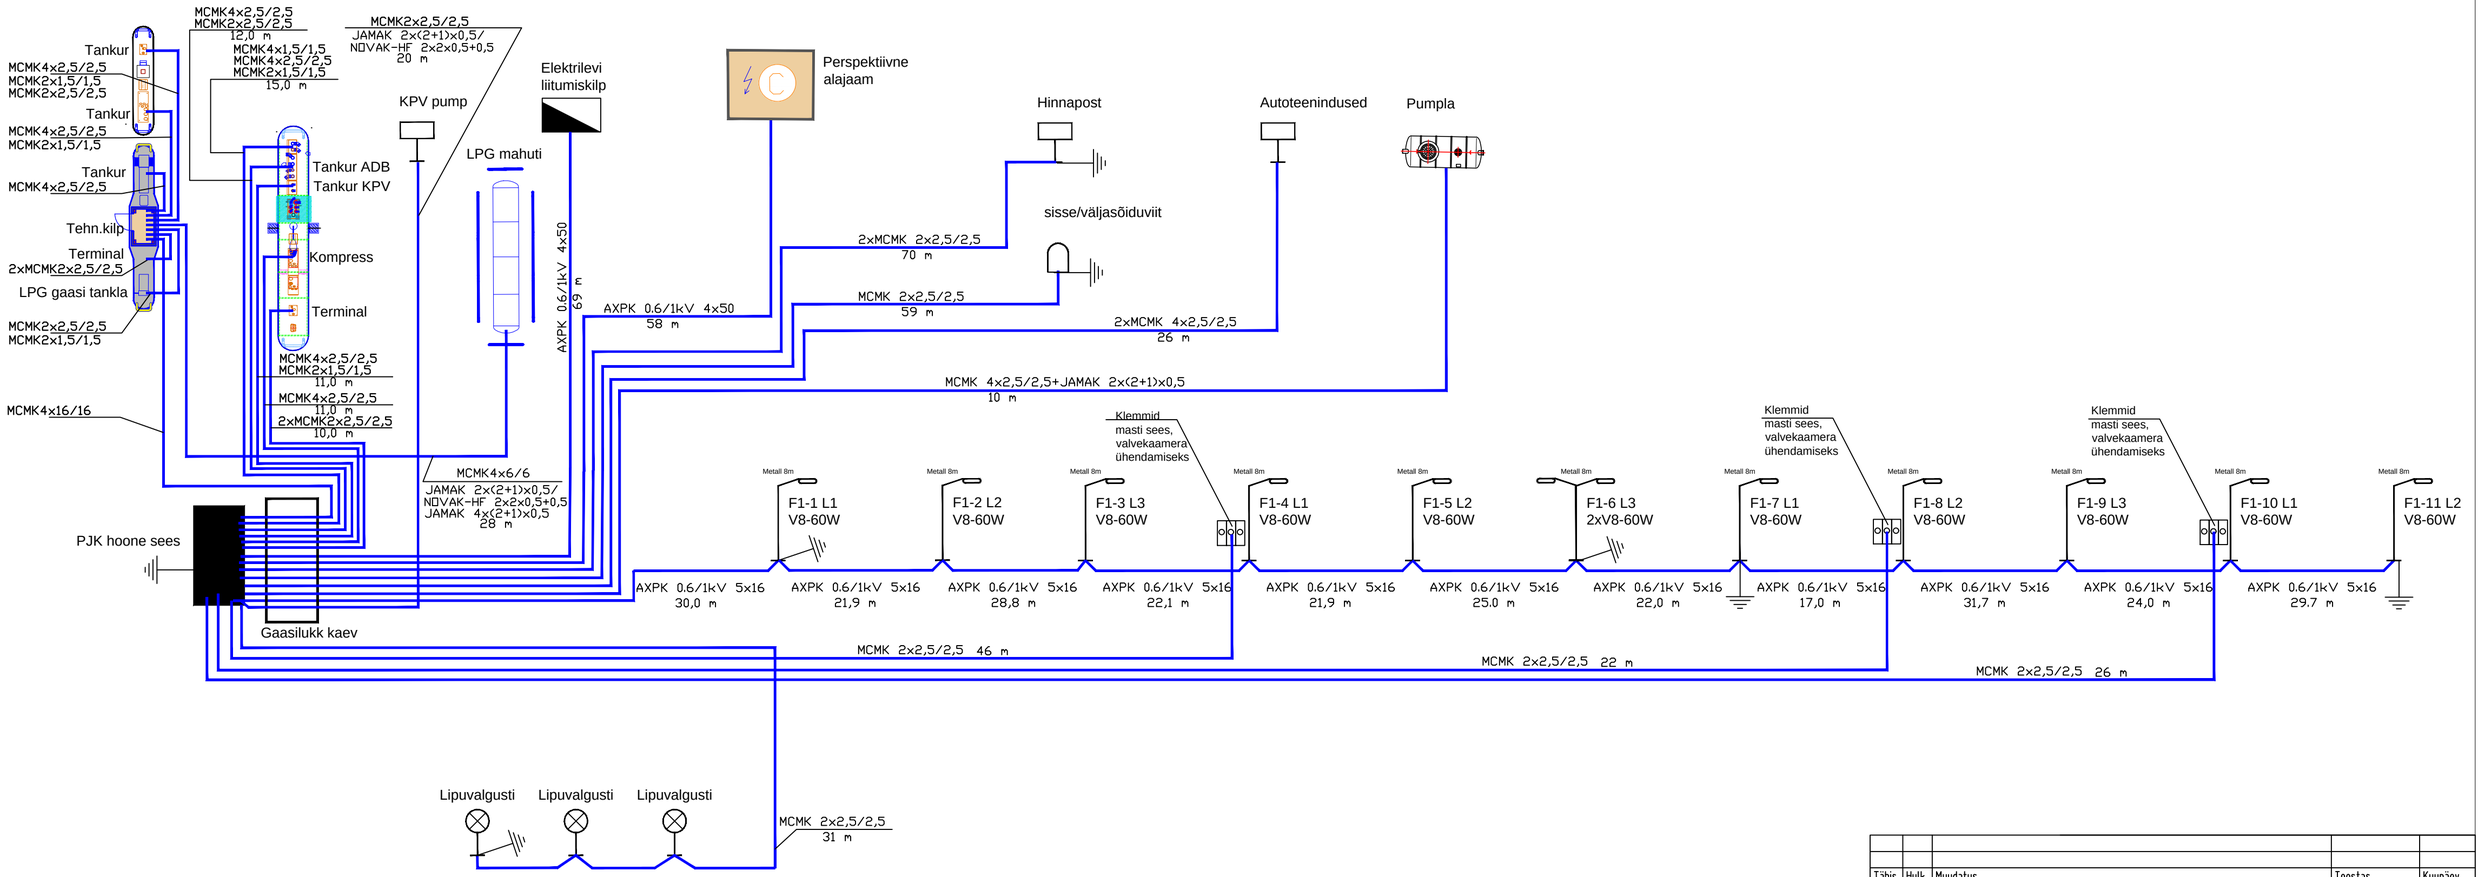

Tähis	Hulk	Muudatus	Teostas	Kuupäev

Töö nimi: Tõrva teenindusjaam-tankla.
Elektripaigaldis. Elektri- ja sidevarustus

Tellija:

Objekti asukoht: Valga tn 67, Roobe küla, Tõrva vald, Valga maakond

Joonise nr: 2608 PP ELV-7-01

Joonise nimi: Elektriline skeem

Mõõtkava:

Leht: 1 **Lehti:** 1

Staadium: PP **Muudatus:** v01

Kuupäev: 30.04.2026

Koostas	S. Timirbulatov		
Kontrollis			
Kinnitas			
CAD			

NSWE OÜ
+372-5554 5533 info@nswe.ee
Reg. Nr: 12204133