

Isikliku kasutusõiguse asendiplaan


Kinnistu nimi: 12160 Suureranna tee (reg.nr 9855850)

Katastritunnus: 39201:001:2871

Asukoht: Suureranna küla, Hiiumaa vald, Hiiumaa maakond

Kirjanurk OÜ töö nr 12381P

Suureranna küla, Paavli sideühendus

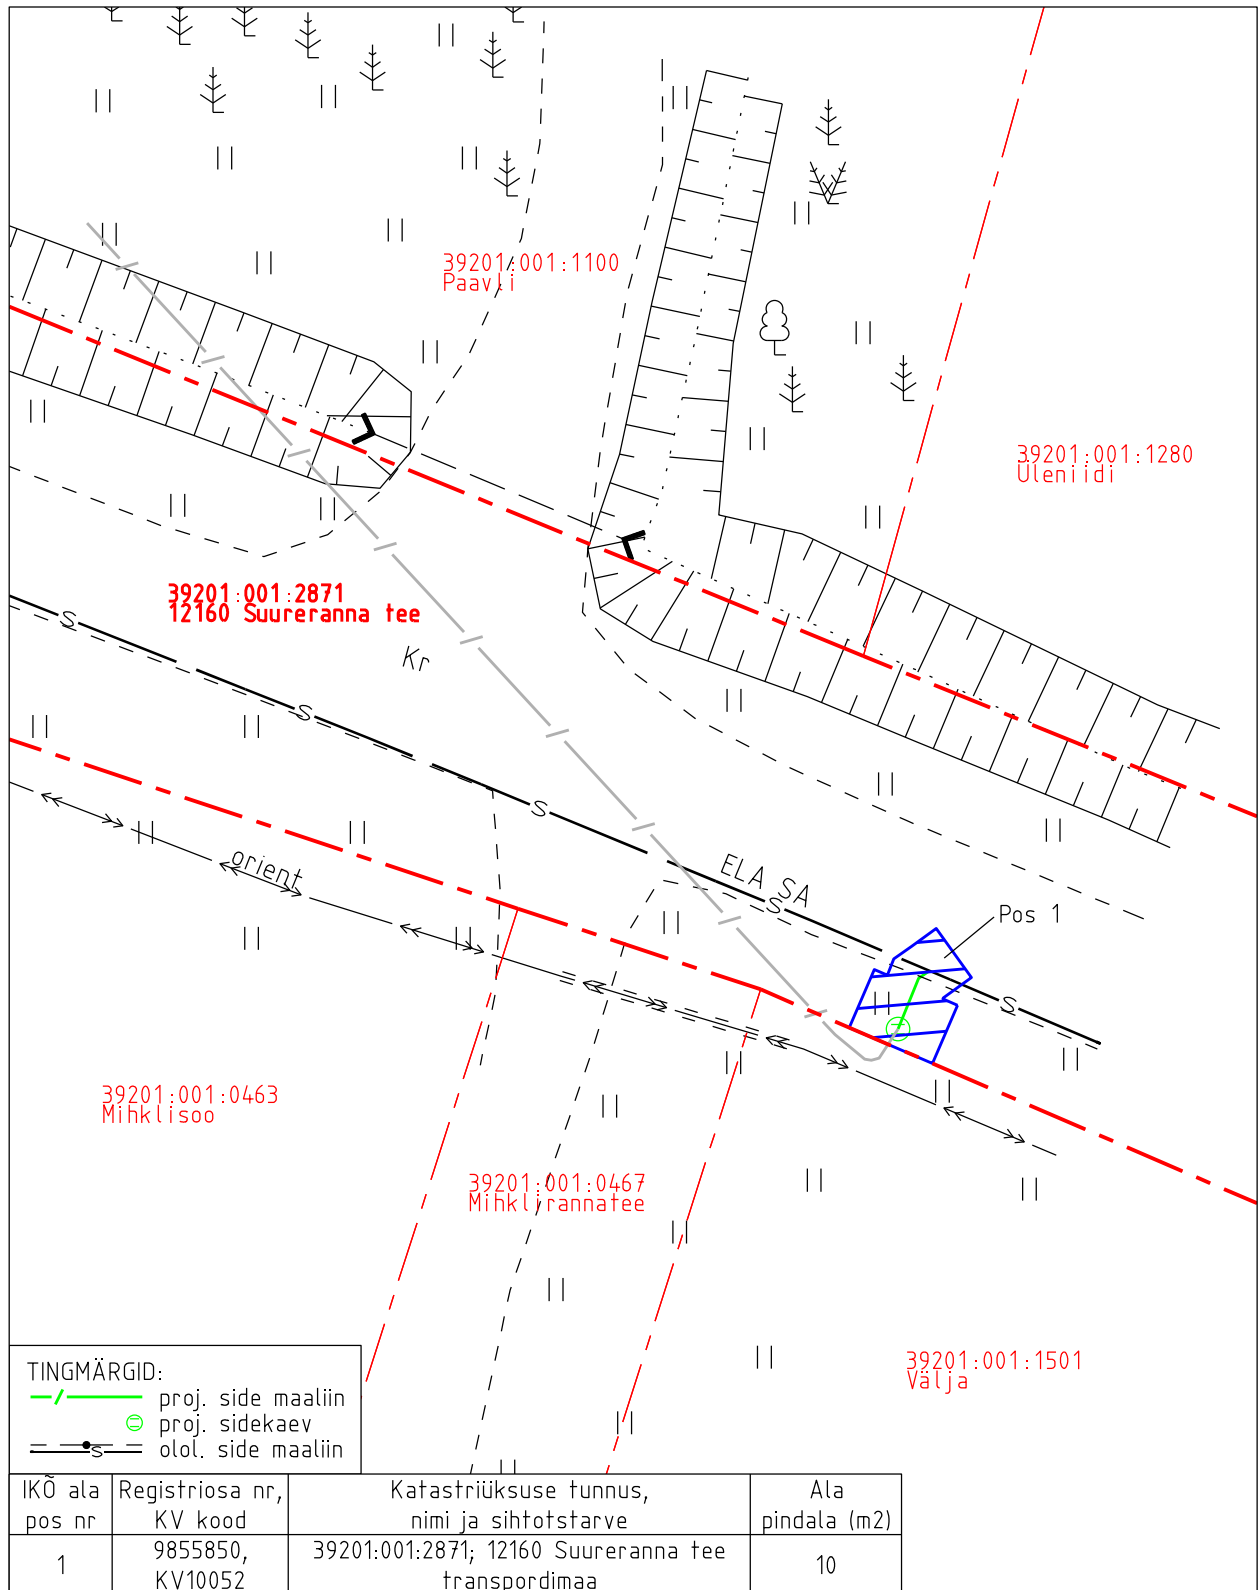

 Isikliku kasutusõiguse pindala kokku ligikaudu 10 m²

- - - Koormatava katastriüksuse piir

- . - . - Katastriüksuste piirid (väljavõte 26.08.2024)

Plaan 1-1

M 1:250

Koostaja:

OÜ Kirjanurk