



	Krundipiir
	Ehitusala
	Projekteeritud juurdeehitus
	Projekteeritud varikatus
	Olemasolev hoone
	Olemasolev asfaltkate
	Muru
	Proj. maapinna kõrgusmärk Olemasol. maapinna kõrgusmärk
	Olemasolev puu
	Istutatav põõsas aedhortensia "Limelight"
	Prügikonteinerid
	Sissepääs hoonesse
	Valgusti LED riba (hoone katuseräästa all)
	Olemasolev kanalisatsioonitorustik
	Olemasolev veetorustik
	Olemasolev sidekaablitrass
	Olemasolev elektriliitumiskilp
	Olemasolev madalpingekaabel
	Maapinna vertikaaljooned
	Tee kaitsevöönd
	Tuletõrje veevõtuhüdrant
	Planeeritav servituudi ala

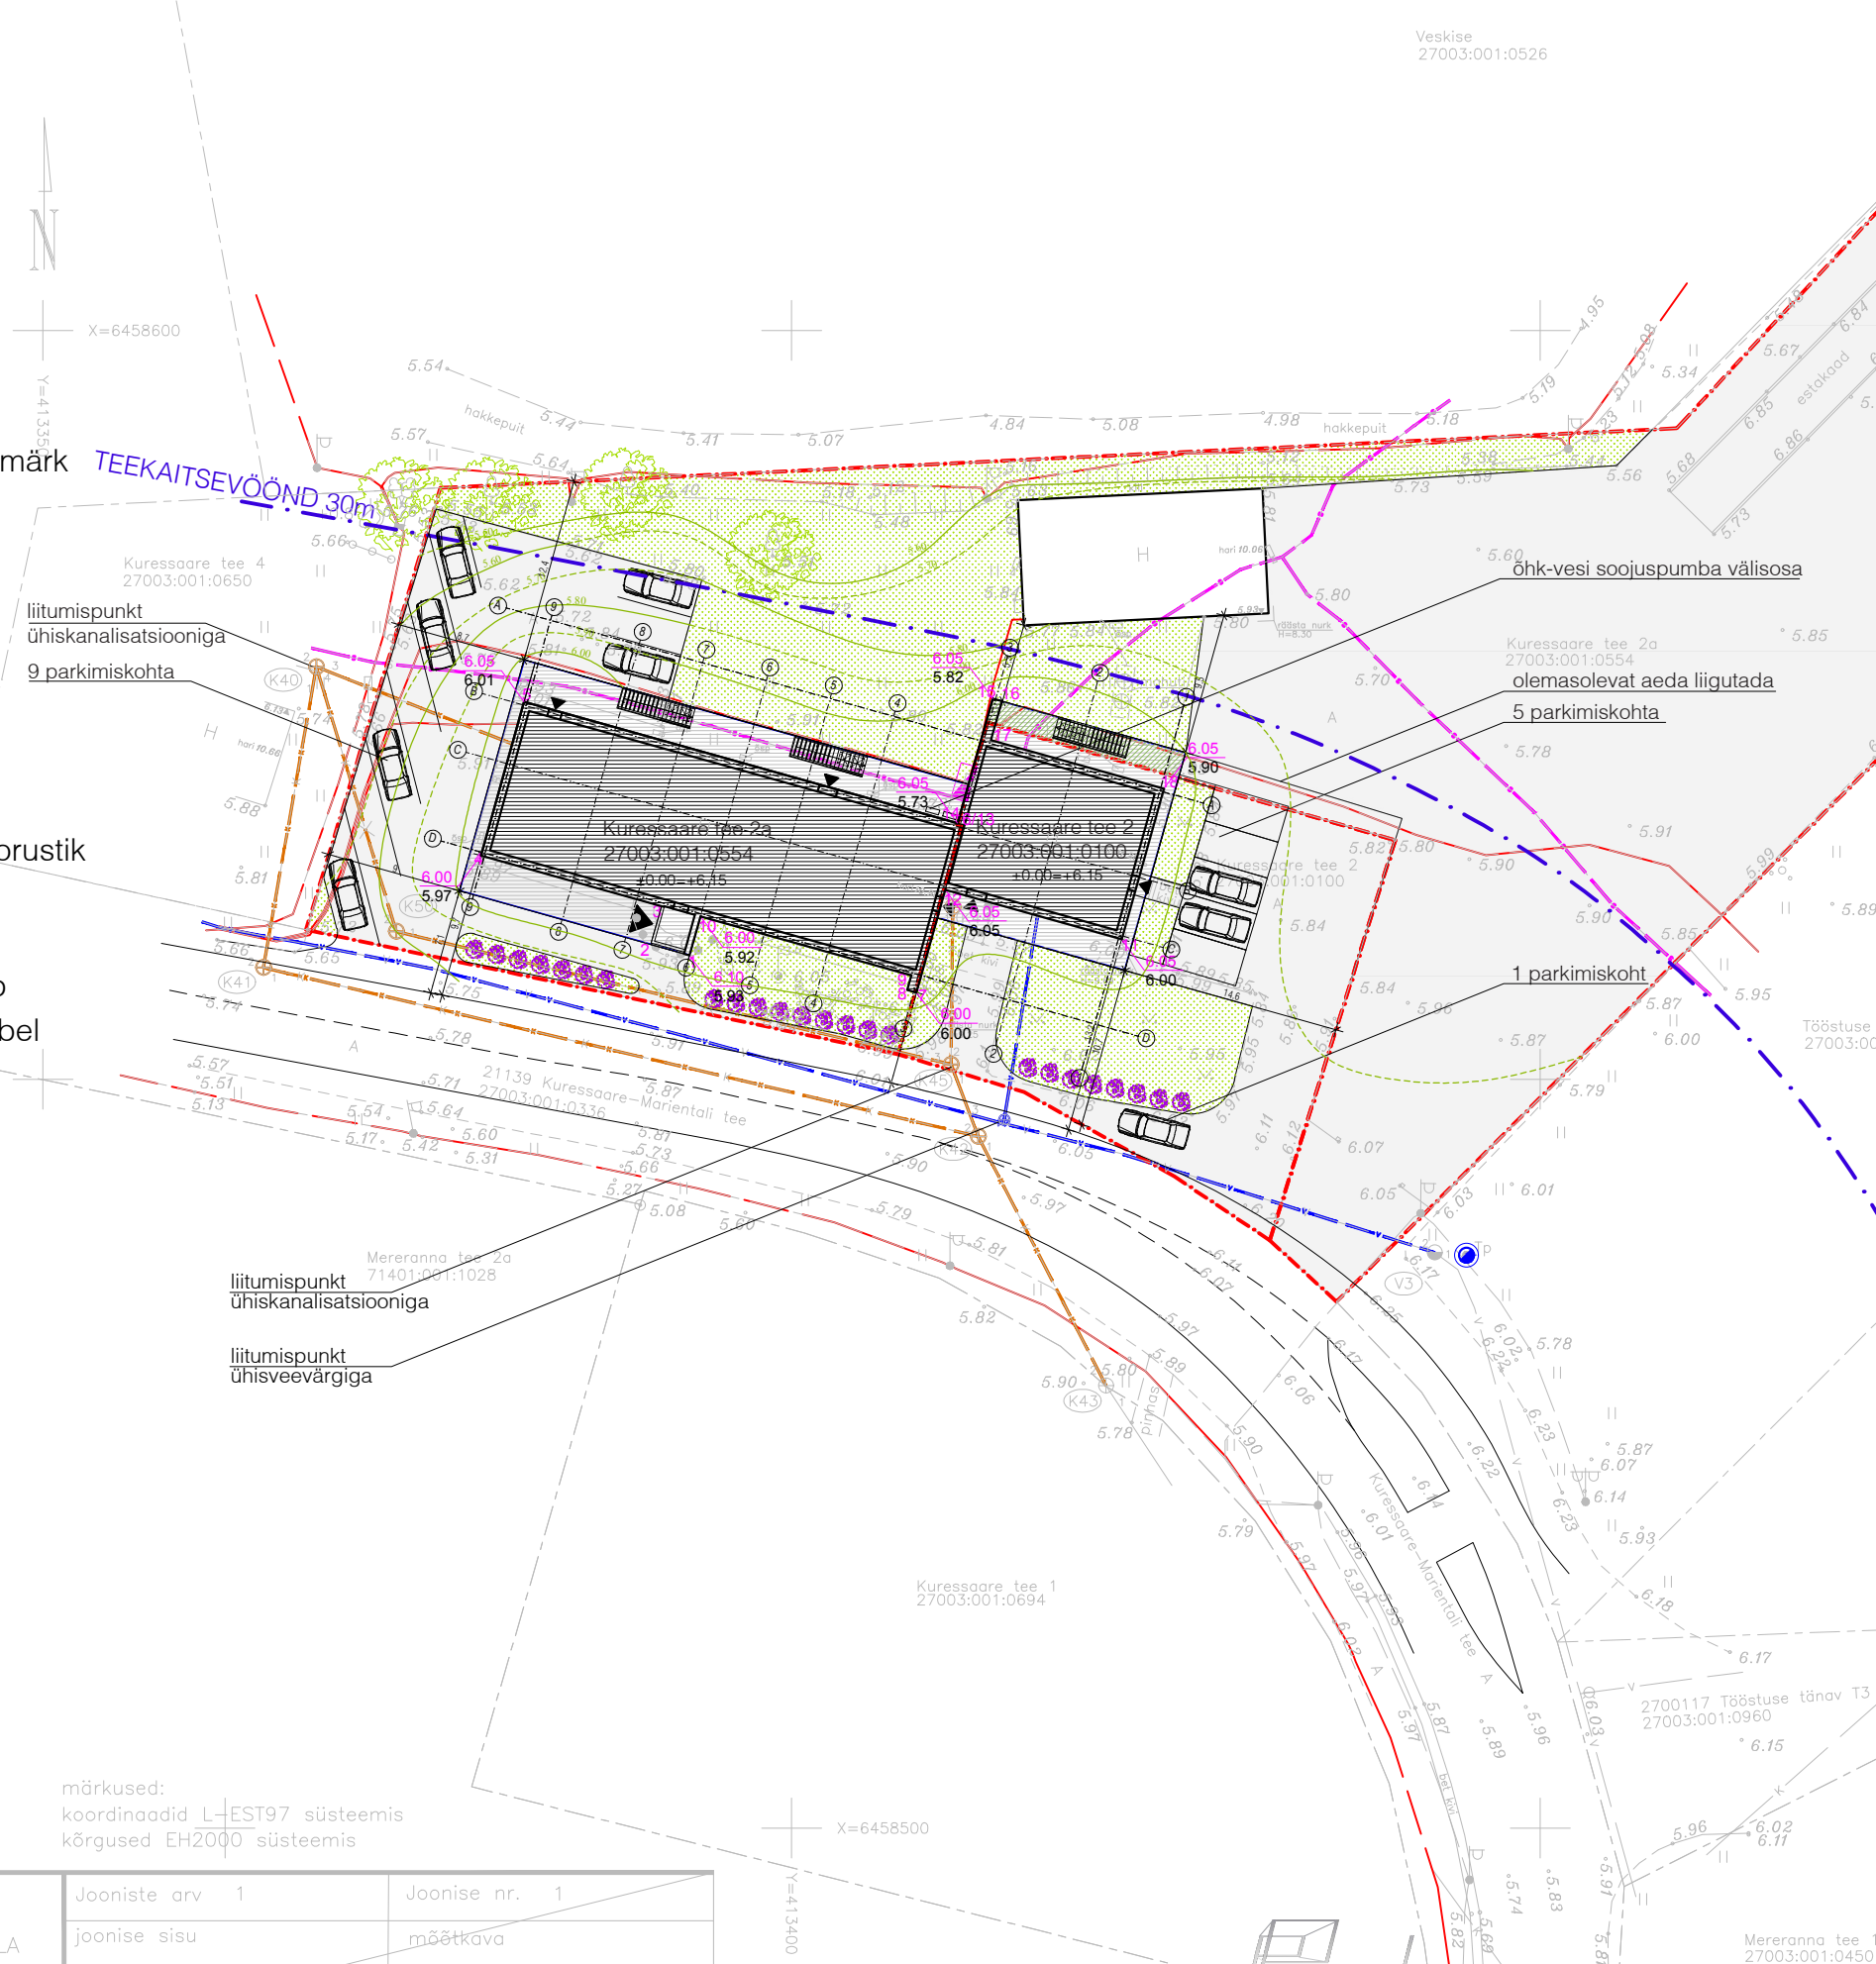

KURESSAARE TEE 2a	
Krundi pindala (m²)	4777 m²
Maa sihtotstarve ja osakaal	Ä 100%
Tulepüsisivusklass	TP2
Parkimiskohti krundil	9
Krundisest teede/platside pindala (m²)	3434,3 (71,9%)
Haljasala pindala (m²)	770,8 (16,1 %)
Hoone ±0.000	abs +6.15
Ehitisealune pind (m²)	448,4
Korruselisis	2
Absoluutne kõrgus (m)	13,82
Kõrgus (m)	7,67
Pikkus (m)	31,2
Laius (m)	16,0
Suletud netopind (m²)	547,9
Suletud brutopind (m²)	653,0
Maht (m³)	2363,5
Hoone kasutusotstarve	12129 Muu lühiajalise majutuse hoone 12201 Büroohoone
KURESSAARE TEE 2	
Krundi pindala (m²)	684 m²
Maa sihtotstarve ja osakaal	T 100%
Tulepüsisivusklass	TP3
Parkimiskohti krundil	6
Krundisest teede/platside pindala (m²)	325,6 (47,6%)
Haljasala pindala (m²)	180,4 (26,4 %)
Hoone ±0.000	abs +6.15
Ehitisealune pind (m²)	190,0
Korruselisis	2
Absoluutne kõrgus (m)	13,82
Kõrgus (m)	7,67
Pikkus (m)	13,4
Laius (m)	15,1
Suletud netopind (m²)	209,2
Suletud brutopind (m²)	264,3
Maht (m³)	965,8
Hoone kasutusotstarve	12129 Muu lühiajalise majutuse hoone

KUESSAARE TEE 2a		
1	x - 6458558.28	y - 413393.19
2	x - 6458559.00	y - 413390.60
3	x - 6458561.56	y - 413391.32
4	x - 6458564.94	y - 413379.26
5	x - 6458575.21	y - 413382.14
6	x - 6458567.00	y - 413411.48
7	x - 6458555.80	y - 413408.34
8	x - 6458555.97	y - 413407.72
9	x - 6458556.94	y - 413407.99
10	x - 6458560.88	y - 413393.91
KUESSAARE TEE 2		
11	x - 6458559.35	y - 413422.05
12	x - 6458562.65	y - 413410.26
13	x - 6458567.00	y - 413411.48
14	x - 6458567.10	y - 413411.10
15	x - 6458575.43	y - 413413.43
16	x - 6458575.25	y - 413414.05
17	x - 6458572.65	y - 413413.32
18	x - 6458569.41	y - 413424.87

Objekti nimetus ja aadress	Jooniste arv 1	Joonise nr. 1
KURESSAARE TEE 2 ja 2a MAAÜKSUSE MAA-ALA JA TEHNOVÕRKUDE GEODEETILINE ALUSPLAAN	joonise sisu	mõõtkava
	Geolus	1:500
Kudjape alevik, Saaremaa vald, Saare maakond	Litsentsid: 772MA; 695MA-k; kutset.156403 geodeet tase7	
 GEODEESIABÜROO Tolli 7 93818 KURESSAARE tel 4539975 geodeesia@tt.ee	Mõõtis O.Kitt	Mõõdistatud 23.04.2025
	Koostas A.Jõgi	Koostatud 24.04.2025
	Juhat. Õ.Arge	Töö nr. G-43/4-25

tellija:	Taavo Tenno Autokool	objekt:	büroohoone juurdeehitus	töö nr:	015-24
arhitekt:	Helin Vahter	asukoht:	Kuressaare tee 2 / 2a	versioon:	v01
joonis:	asendiplaan		Kudjape, Saaremaa	staadium:	eelprojekt
joonise nr:	AS-4-01	skaala:	1:500	kuupäev:	31.07.2025