


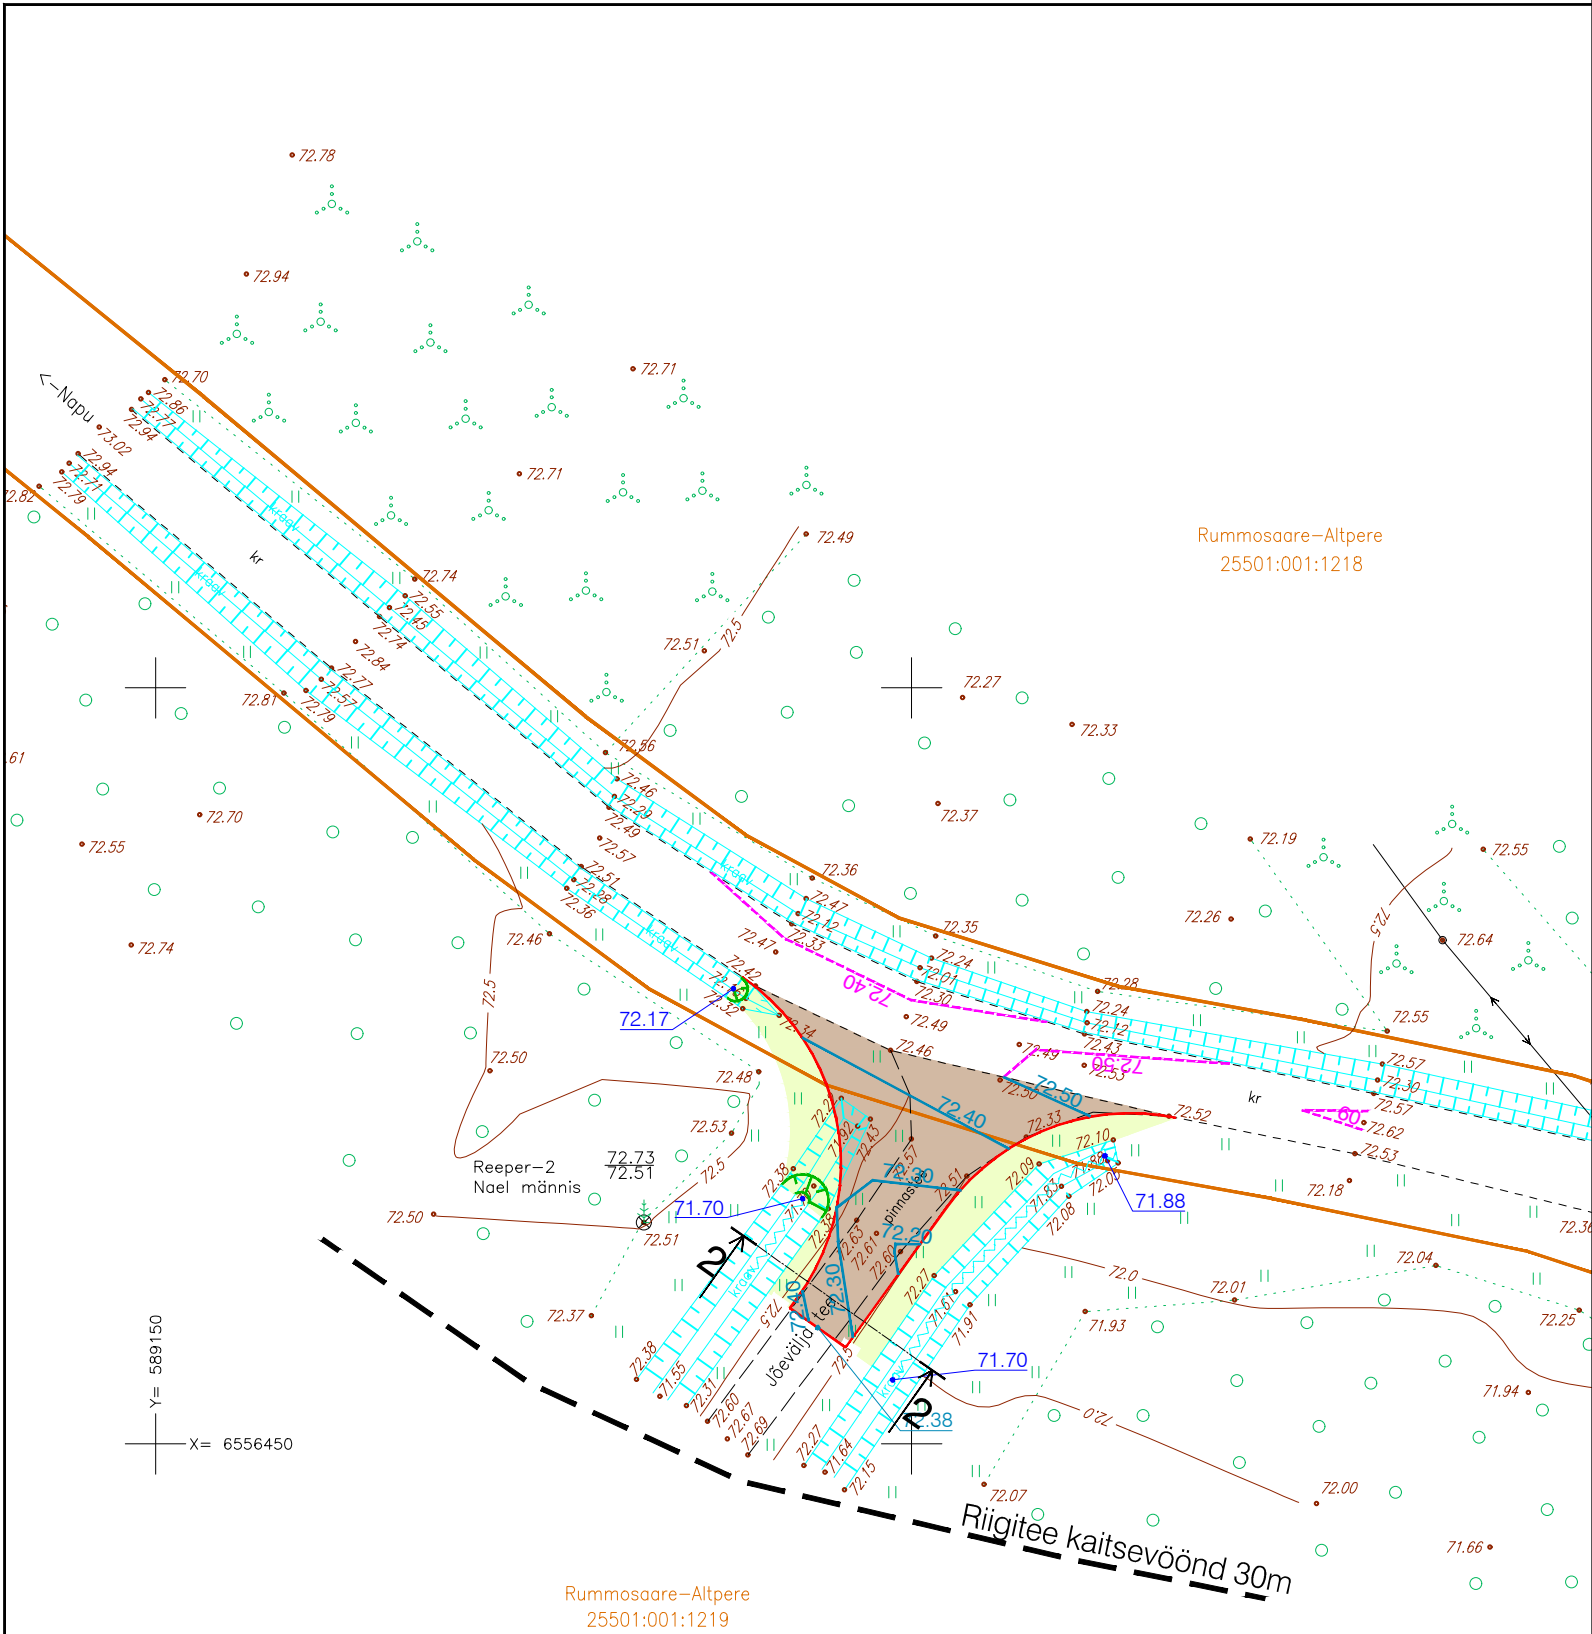

TINGMÄRGID

- Kinnistu piir
- Projekteeritud kruuskate
- Projekteeritud haljasala
- Projekteeritud katte serv
- Projekteeritud nõlv
- Projekteeritud horisontaal
- Olemasolev horisontaal
- Projekteeritud kraavi puhastamine

Muudatused:	Kuupäev	Muudatuste kirjeldus
Geoalus:	Koostaja: Kobras OÜ	Töö nr: 2023-229 Mõõdistatud: sept 2023
Koordinaadid L-EST97 süsteemis, Kõrgused EH2000 (Amsterdami null) süsteemis.		
TPK Projekt OÜ		TPK Projekt OÜ Narva mnt 32-5 Tallinn 10120 Eesti tel +372 5228311 lauri@tpkprojekt.ee reg: 16418999 MTR EEP004706 EPE001531, 11.01.2022
Projekti nimi:		Albu-Vetepere mahasõidud Jõevälja tee
Projekti juht	Lauri Künnapuu	Objekti asukoht: Riigitee nr 15199 Eero-Napu km 3,943
Projekteerija	Lauri Künnapuu	Rummosaare-Altpere, Vetepere küla, Järva vald, Järvamaa
		Joonise nimi: Vertikaalplaneering
Faili nimi:	0424_PP_TL-4_asendiplaan() ().dwg	Töö nr: 0424
Koostatud / trükitud: 18.03.2024 / 18.03.2024		Joonise tähis [nr - leht (lehti)]: TL-4-06
		Staadium: Põhiprojekt
		Mõõtkava: 1:500