


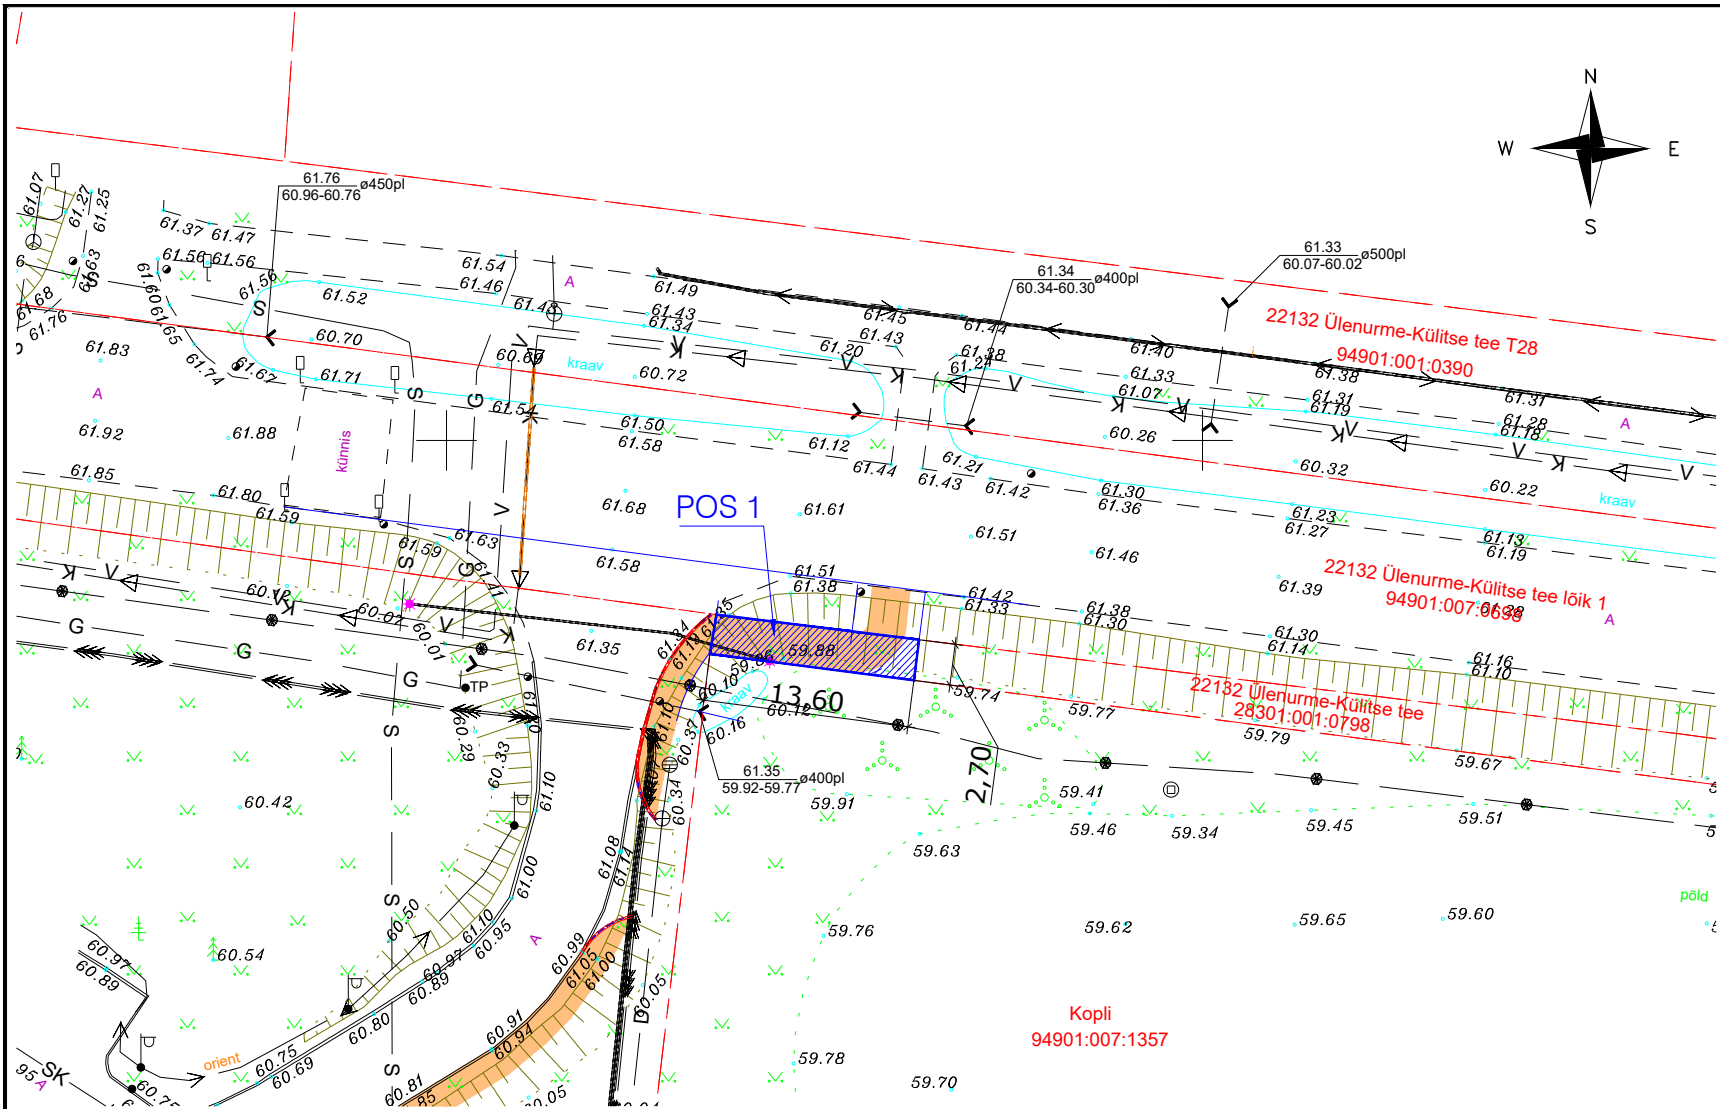

Pos nr. (plaanil)	Kinnistu registriosa number	Katastriüksuse tunnus, nimetus	Kasutusõiguse ala pindala, m2	Rajatis
1	18107450	28301:001:0798 22132 Ülenurme- Külitse tee	37	Jalgratta- ja jalgte

OÜ Mastlop
TINGMÄRGID

- OLEMASOLEV KINNISTU PIIR
- PROJEKTEERITAV KÕNNITEE A/B KATEND
- PROJEKTEERITAV BETOONIST SÕIDUTEE ÄÄREKIVI
- PROJEKTEERITAV BETOONIST SÕIDUTEE ÄÄREKIVI
- ISIKLIKU KASUTUSÕIGUSE SEADMISE ALA
(jalgratta- ja jalgtees seadmisala)

Mastlop OÜ Mastlop Reg.kood 12618952; EEP003122; ELK000079 Peterburi tee 2F, Tallinn 11415 tel. +372 56 24 26 34, e-mail ppoltsam@gmail.com		Projekti nimetus:	LENNU TN 40 PARKLA LAIENDUSE, KÕNNITEE JA SADEVEEKANALISATSIOONI PROJEKT TEEDE-EHITUSLIK OSA	Töö nr:	24045
		Asukoht:	LENNU TN 40/ 22132 ÜLENURME-KÜLTSE TEE/ 22132 ÜLENURME-KÜLTSE TEE LÕIK 1/KOPLI REOLA KÜLA, KAMBJA VALD, TARTU MK	Leht nr:	TL-05-2
		Tellija:	EESTI LENNUAKADEEMIA	Stadium:	PÕHIPROJEKT
		Joonise nimetus:	ISIKLIKU KASUTUSÕIGUSE SEADMISE PLAAN	Mõõtkava:	1:500
		Koostatud / trükitud:30.04.2025/ 30.04.2025			
Projektijuht	Pärt Põltsam				
Projekteeris	Pärt Põltsam				
Kontrollis	Pärt Põltsam (tunnistuse nr. 163405/163406)				