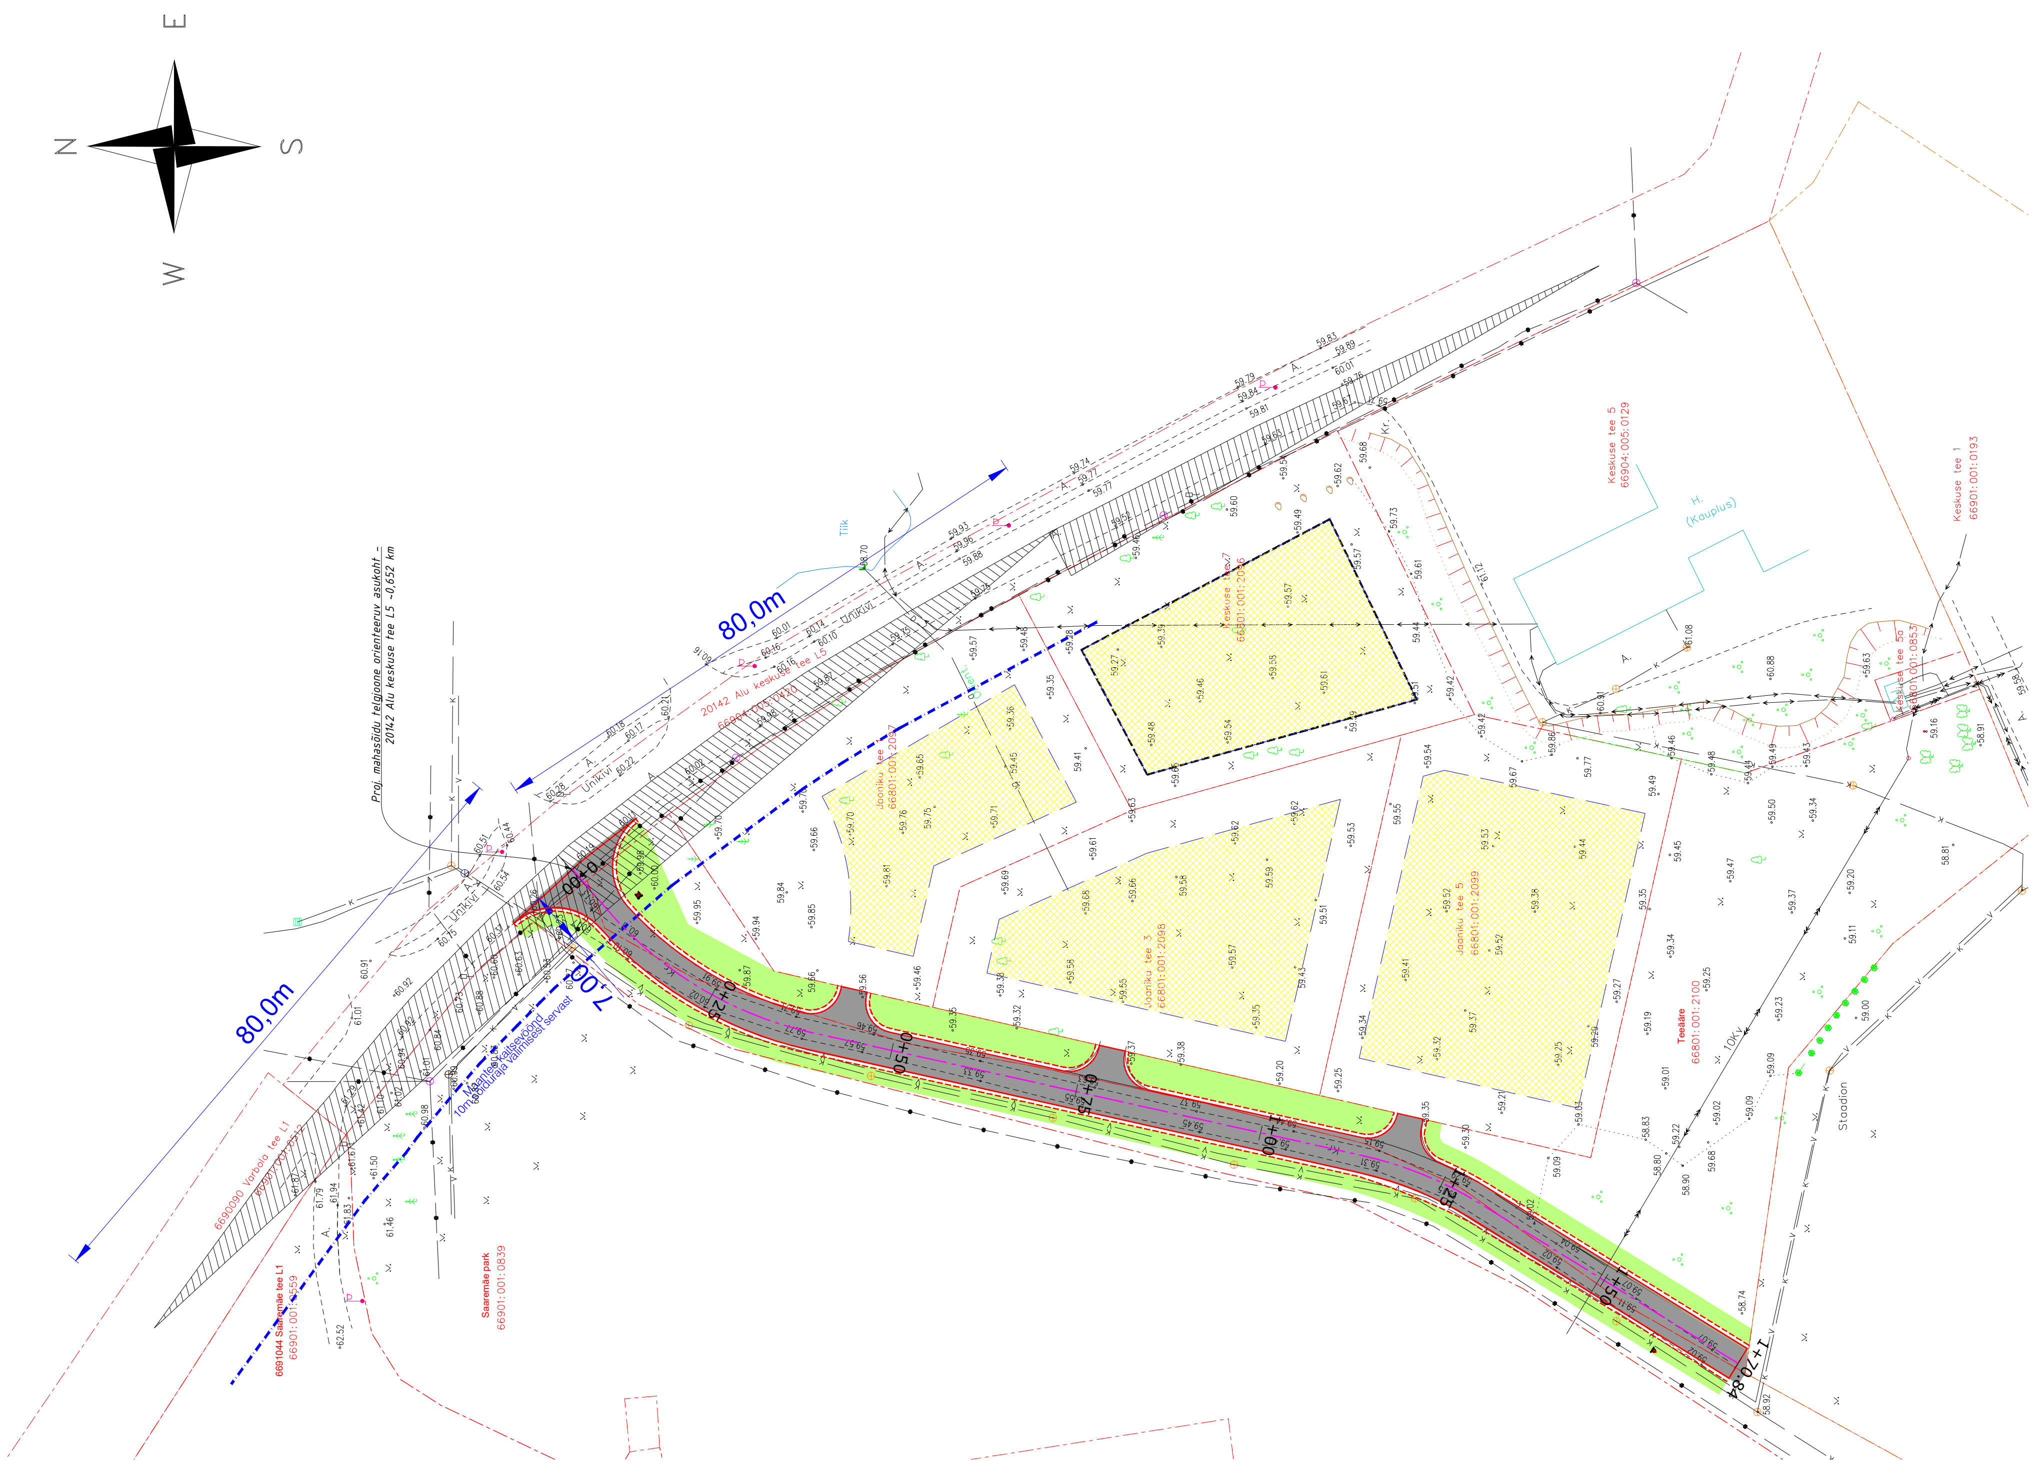


OÜ Mastlop

TINGMÄRGID

- OLEMASOLEV KINNISTU PIIR
- OLEMASOLEV SIDEKAABEL
- OLEMASOLEV MADALPINGEKAABEL
- OLEMASOLEV KESKPINGEKAABEL
- 10Kv OLEMASOLEV KESKPINGE ÕHULIIN
- OLEMASOLEV VEETORU
- OLEMASOLEV DRENAAZITORU
- OLEMASOLEV REOVEEKANALITORU
- OLEMASOLEV TÄNAVAVALGUSTUSPOST
- OLEMASOLEV LIIKLUSMÄRK
- OLEMASOLEV SIDEKAEV
- OLEMASOLEV KÕRGHALJASTUS
- OLEMASOLEV NÕLV
- PROJEKTEERITAV SÕIDUTEE TELGJOON
- PROJEKTEERITAV SÕIDUTEE KATTE SERV
- PROJEKTEERITAV SÕIDUTEE PEENRA SERV
- PROJEKTEERITAV A/B KATE
- PROJEKTEERITAV HALJASALA/NIIDUMURU TAASTAMINE (h=15 cm)
- NÄHTAVUSKOLMNURGAD (vaata MÄRKUS nr. 2)
- PROJEKTEERITAV LIIKLUSMÄRGI POST

OÜ VALTU PROJEKT
TÖÖ NR. I5-02
KESKUSE TEE 5 (66904:005:0129)
JA KESKUSE TEE 7 (66904:005:0130)
DETAILPLANEERING ALU ALEVIKUS RAPLA VALLAS

TINGMÄRGID

- HOONESTUSALA

MÄRKUSED:

1) Geodeesia Jaagu Kinnisvara OÜ. Teostatud 3.06.2024.a. Töö nr. 2024-045.
   Kõrgused Euroopa kõrgussüsteemis EH2000. Koordinaadid L-Est 97 süsteemis.

2) "Tee projekteerimise normid" Kliimaministri määrus nr 71. 17.11.2023.a. Lisa 1, Tabel 18 ning Lisa 2 Joonis 8 - Alal kehtib kiirusepiirang 50 km/h. Nähtavusala 3x80m.

Mastlop

OÜ Mastlop
Reg.kood 12618952; EEP003122; ELK000079
Peterburi tee 2F, Tallinn 11415
tel. +372 56 24 26 34, e-mail ppoltsam@gmail.com

Projektijuht	Pärt Põltsam
Projekteeris	Pärt Põltsam
Kontrollis	Pärt Põltsam (tunnistuse nr. 163405/163406)
Koostatud / trükitud:	09.11.2026/ 09.11.2026

Projekti nimetus:	JAANIKU TEE REKONSTRUEERIMISE PROJEKT TEEDE-EHITUSLIK OSA
Asukoht:	20142 ALU KESKUSE TEE L5; 6691037 JAANIKU TEE; TEEÄÄRE ALU ALEVIK, RAPLA VALD, RAPLA MK
Tellija:	Laxnel OÜ
Joonise nimetus:	NÄHTAVUSKOLMNURKADE ASENDIPLAAN
Projekti tunnus:	26086
Töö nr:	26086
Leht nr:	TL-02-1
Staadium:	PÕHIPROJEKT
Mõõtkava:	1:1000