


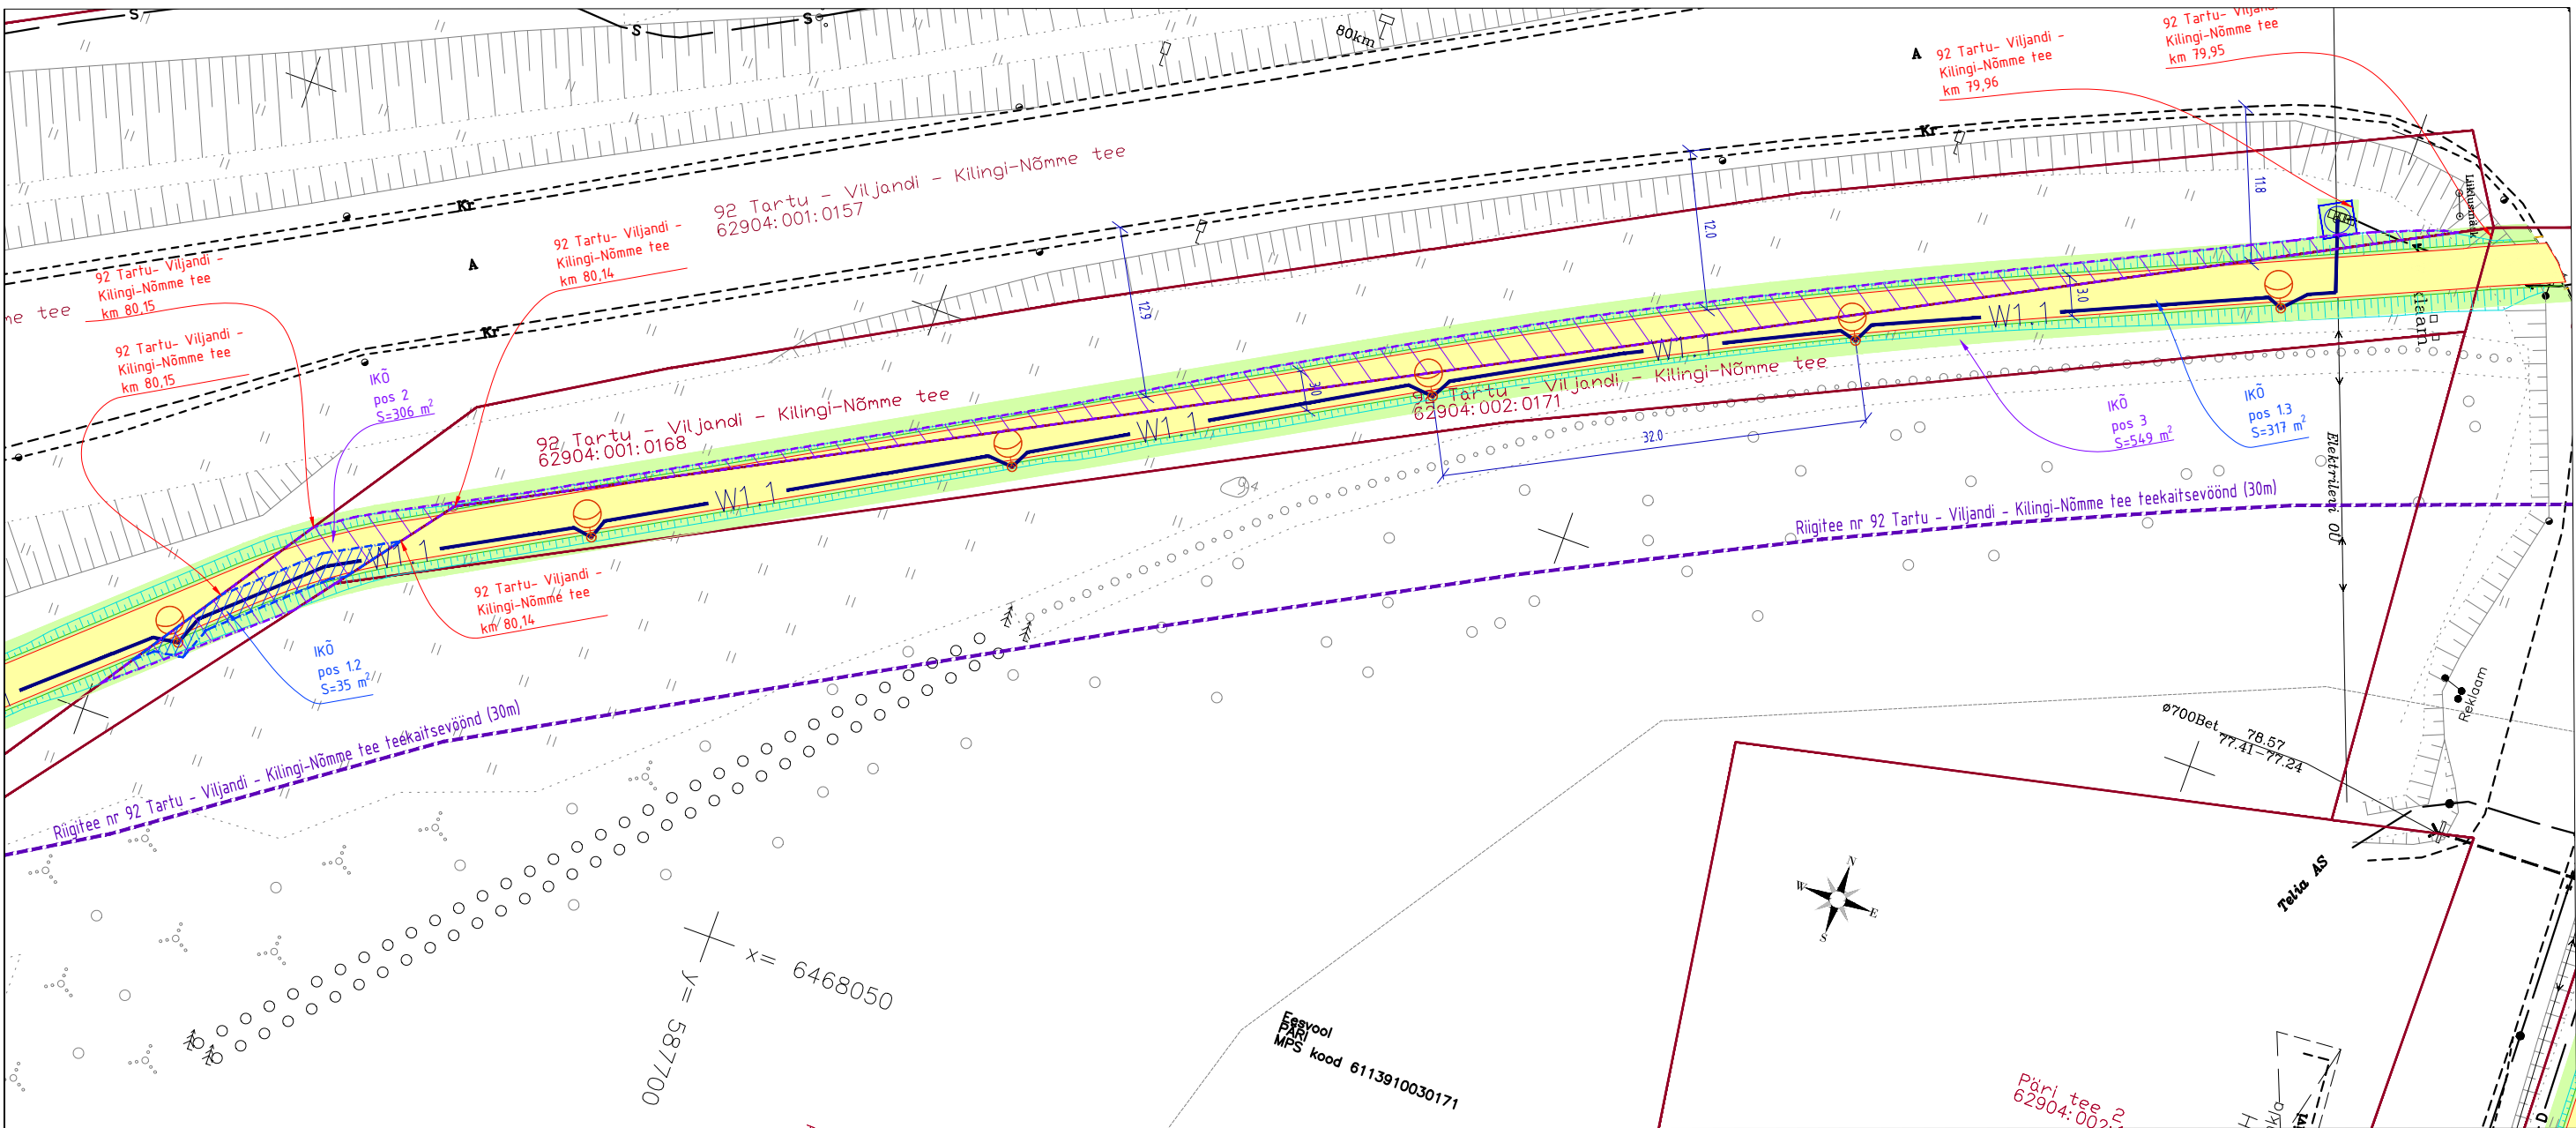


VILprojekt OÜ TÖÖ NR VP22004
TINGMÄRGID:

- Isikliku kasutusõiguse vajadusega ala jalgratta- ja jalgte rajamiseks (pos 1, 2 jne)
- Isikliku kasutusõiguse vajadusega ala elektrivarustuse rajamiseks (pos 1.1, 1.2 jne)
- Projekteeritud kaitse serv
- Projekteeritud tugevdatud murupenaar
- Projekteeritud nõlv
- Projekteeritud jalgratta- ja jalgte asfaltkate, ühekihiline asfalt
- Projekteeritud haljastus
- Riigitee nr 92 Tartu - Viljandi - Kilingi-Nõmme tee teekaitsevöönd (30m)
- Katastriüksuse piir

ELEKMAN OÜ TÖÖ NR 22VI09
TINGMÄRGID:

- Projekteeritud valgustuse metallmast 6m koos valgustiga
- Projekteeritud maakaabelliin, kaitsetorus D=75mm

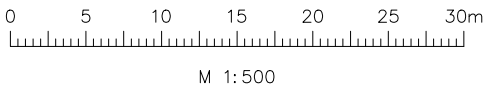

IKÖ nr	Pos. Nr	Kinnistu-registririosa number	Katastriüksuse tunnus	Katastriüksuse nimetus/ tunnus / sihtotstarve	Asukoht riigitee suhtes	Äralõike pindala m²	Kooskõlastuse tekst
2	2	10550650	62904:001:0168	92 Tartu - Viljandi - Kilingi-Nõmme tee	km 80,14-80,15	306	* Jalgratta- ja jalgte rajamine
	2.1			Transpordimaa 100%	km 80,14-80,15	35	* Nõlva kindlustamine mulla ja murukõlviga
							* Haljastuse korrastamine
							* Tänavavalgustuse rajamine

Geoalus	Autor: Raxoest OÜ		Töö number: GE-30-22			Möödistatud: märts 2022		
Geodeetiline alusplaan on koostatud L-EST97 koordinaatsüsteemis ja EH2000 kõrgussüsteemis								
VILprojekt VILprojekt OÜ tel. +372 51 088 28 info@vilprojekt.ee www.vilprojekt.ee MTR EEP004580			Tellija: Viljandi Vallavalitsus					
			Projekti nimetus Päri külas jalgratta- ja jalgtee põhiprojekti koostamine					
			Objekti asukoht Päri küla, Viljandi vald, Viljandi maakond					
Projekti juht	T.Tõnts		Joonise nimetus ISIKLIKU KASUTUSÕIGUSE SEADMISE PLAAN					
Projekteerija	T.Tõnts							
			Projekti number	Projekti staadium	Joonise number	Joonise mõõtkava	Kuupäev	
			VP22004	PP	IKO-2	1:500	07.01.2023	