


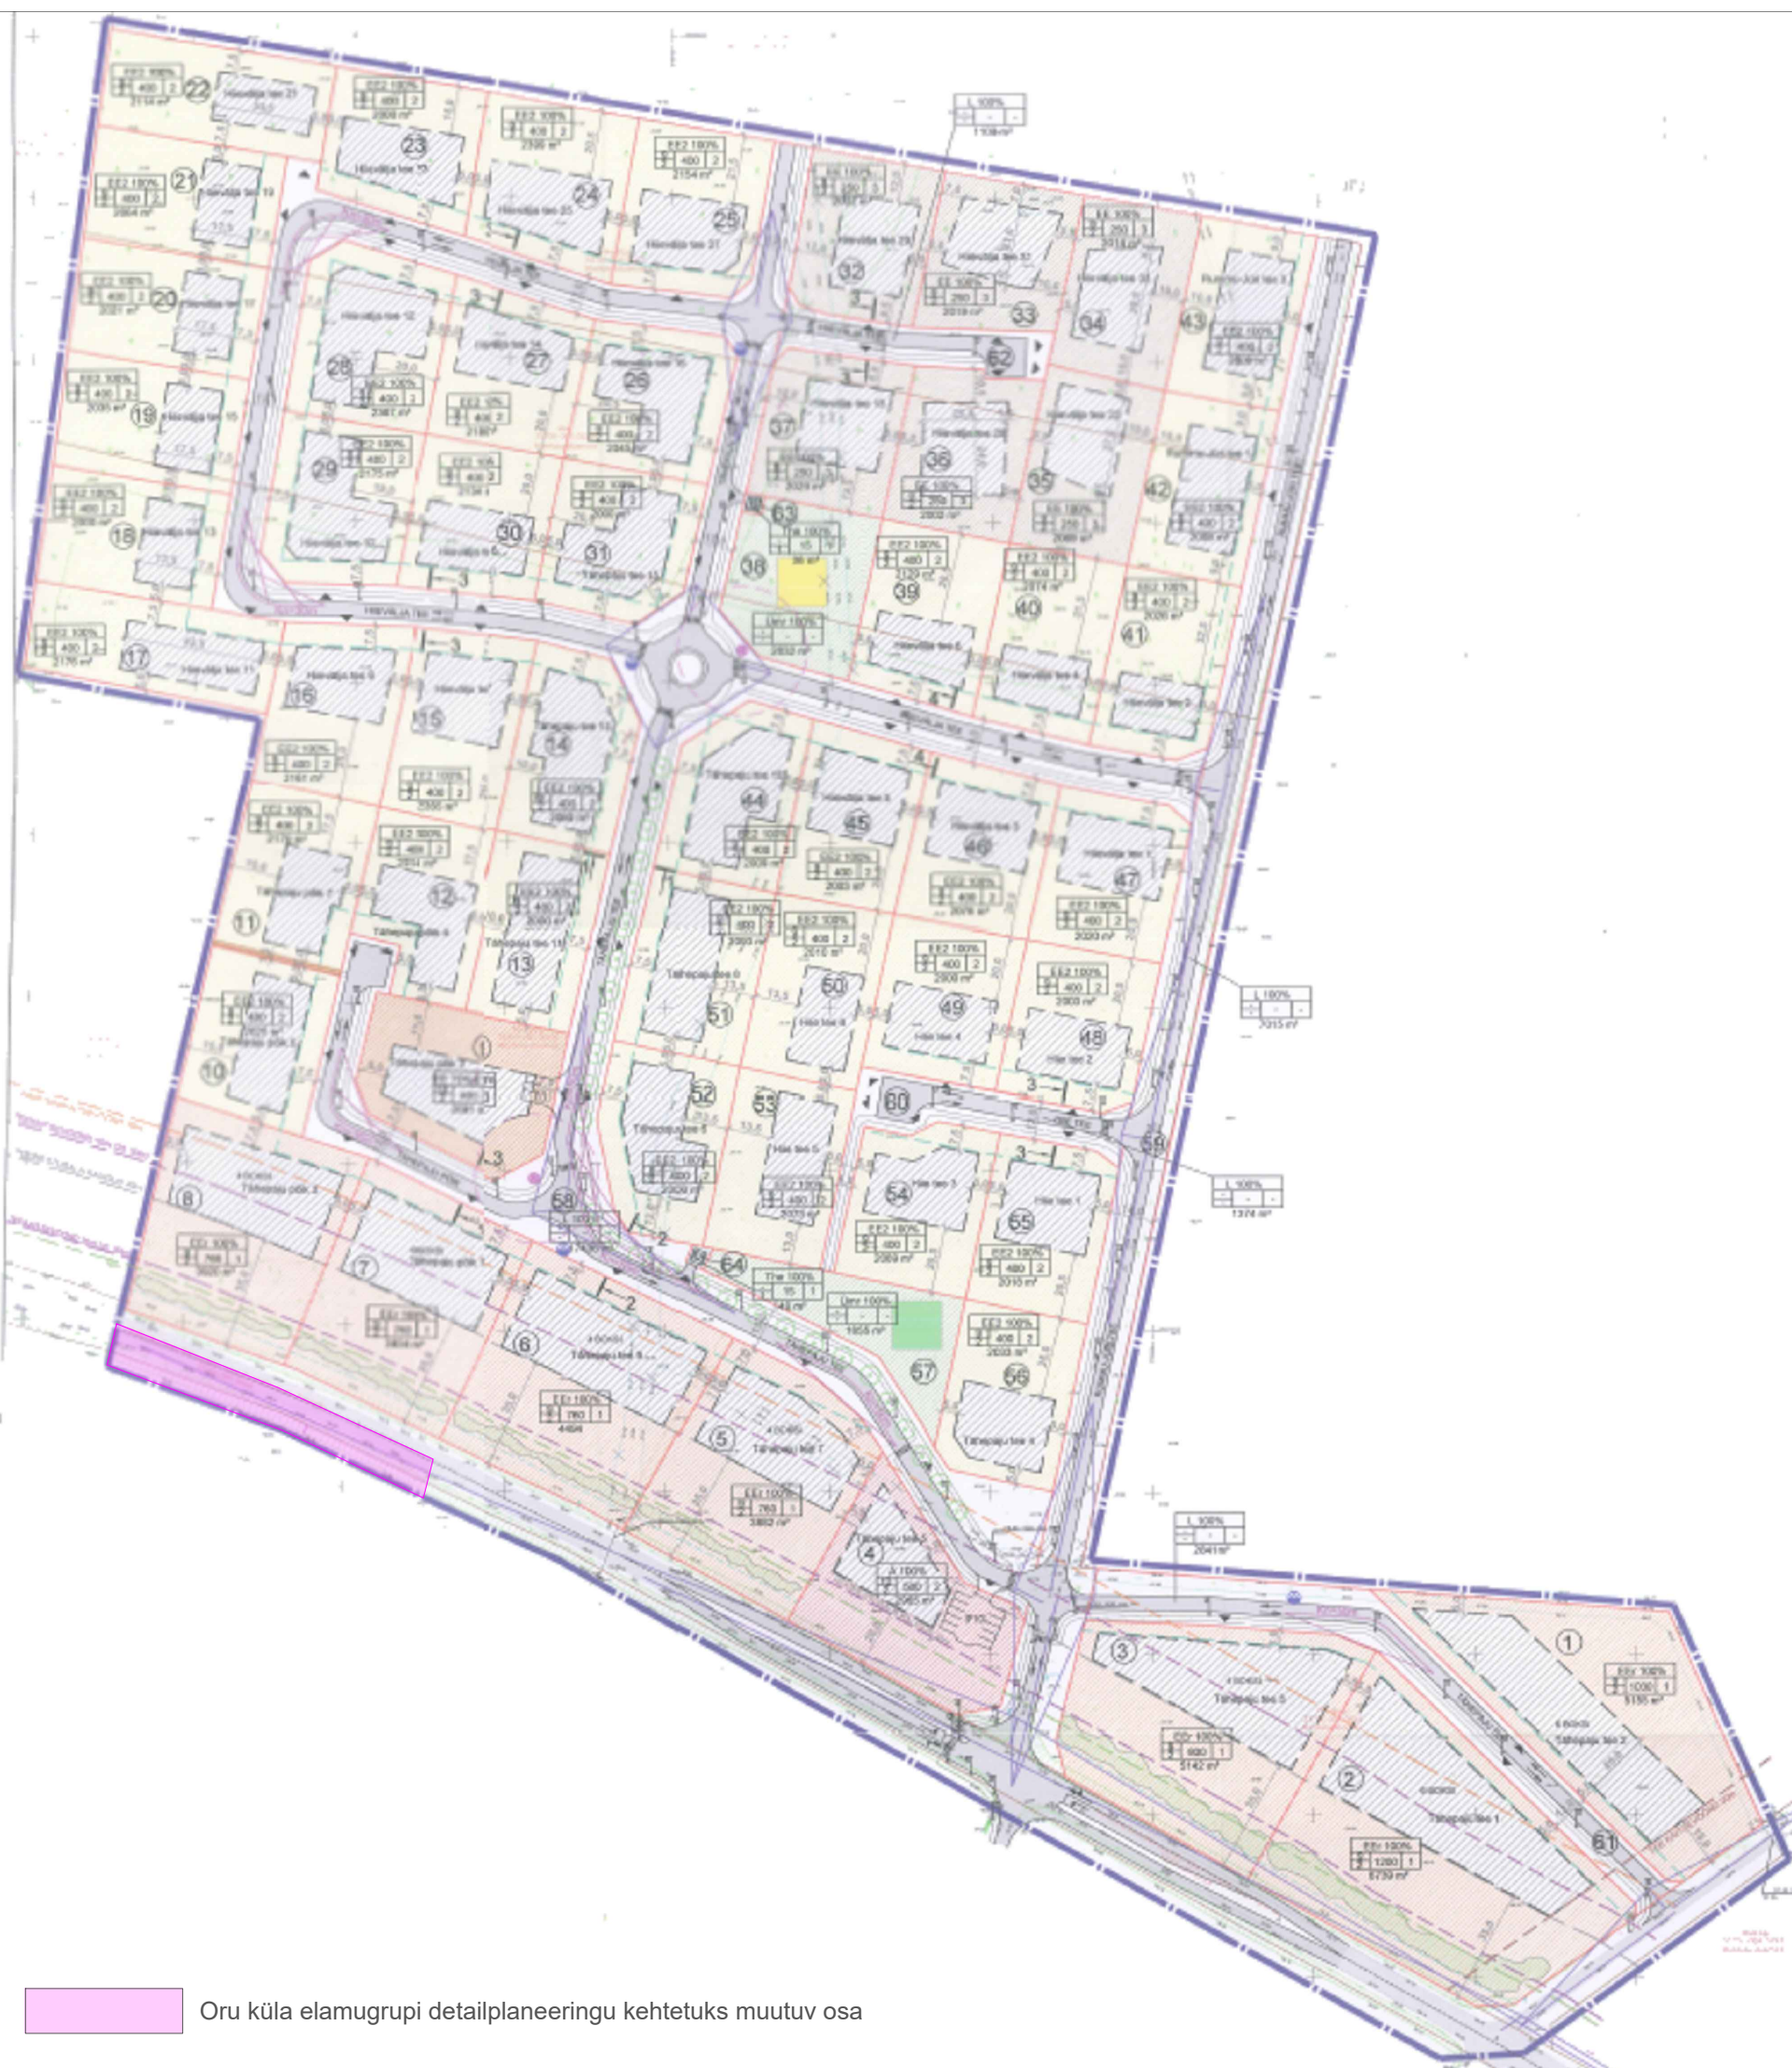

Märkused:

1) Oru küla elamugrupi detailplaneering (koostanud SIRKEL & MALL OÜ, töö nr 07-06 DP, 2007.a.) on kehtestatud Kose Vallavolikogu 26.04.2007 otsusega nr 104

Paabor Projekt OÜ Reg. nr: 14280182 Räbbise 4-16, Äksi alevik, Tartu vald paaborprojekt@gmail.com www.paaborprojekt.com		Töö nimetus Oru külas asuva Uuenurme katastriüksuse detailplaneering			
Koostas	Marlen Paabor <i>/allkirjastatud digitaalselt/</i>	Joonise nimetus ORU KÜLA ELAMUGRUPPI DETAILPLANEERINGU KEHTETUKS MUUTUVA ALA JOONIS			
Kontrollis	Gerly Toomeoja <i>/allkirjastatud digitaalselt/</i>	Aadress Uuenurme, Oru küla, Kose vald		Planeeringu koostamise korraldaja Kose Vallavalitsus	
Koostamise kuupäev 15. august 2022	Joonis 5	Jooniseid 5	Möötkava	Töö nr DP-11-2022	Huvitatud isik Jüri Kriisemann