KRAAVI PIKIPROFIIL

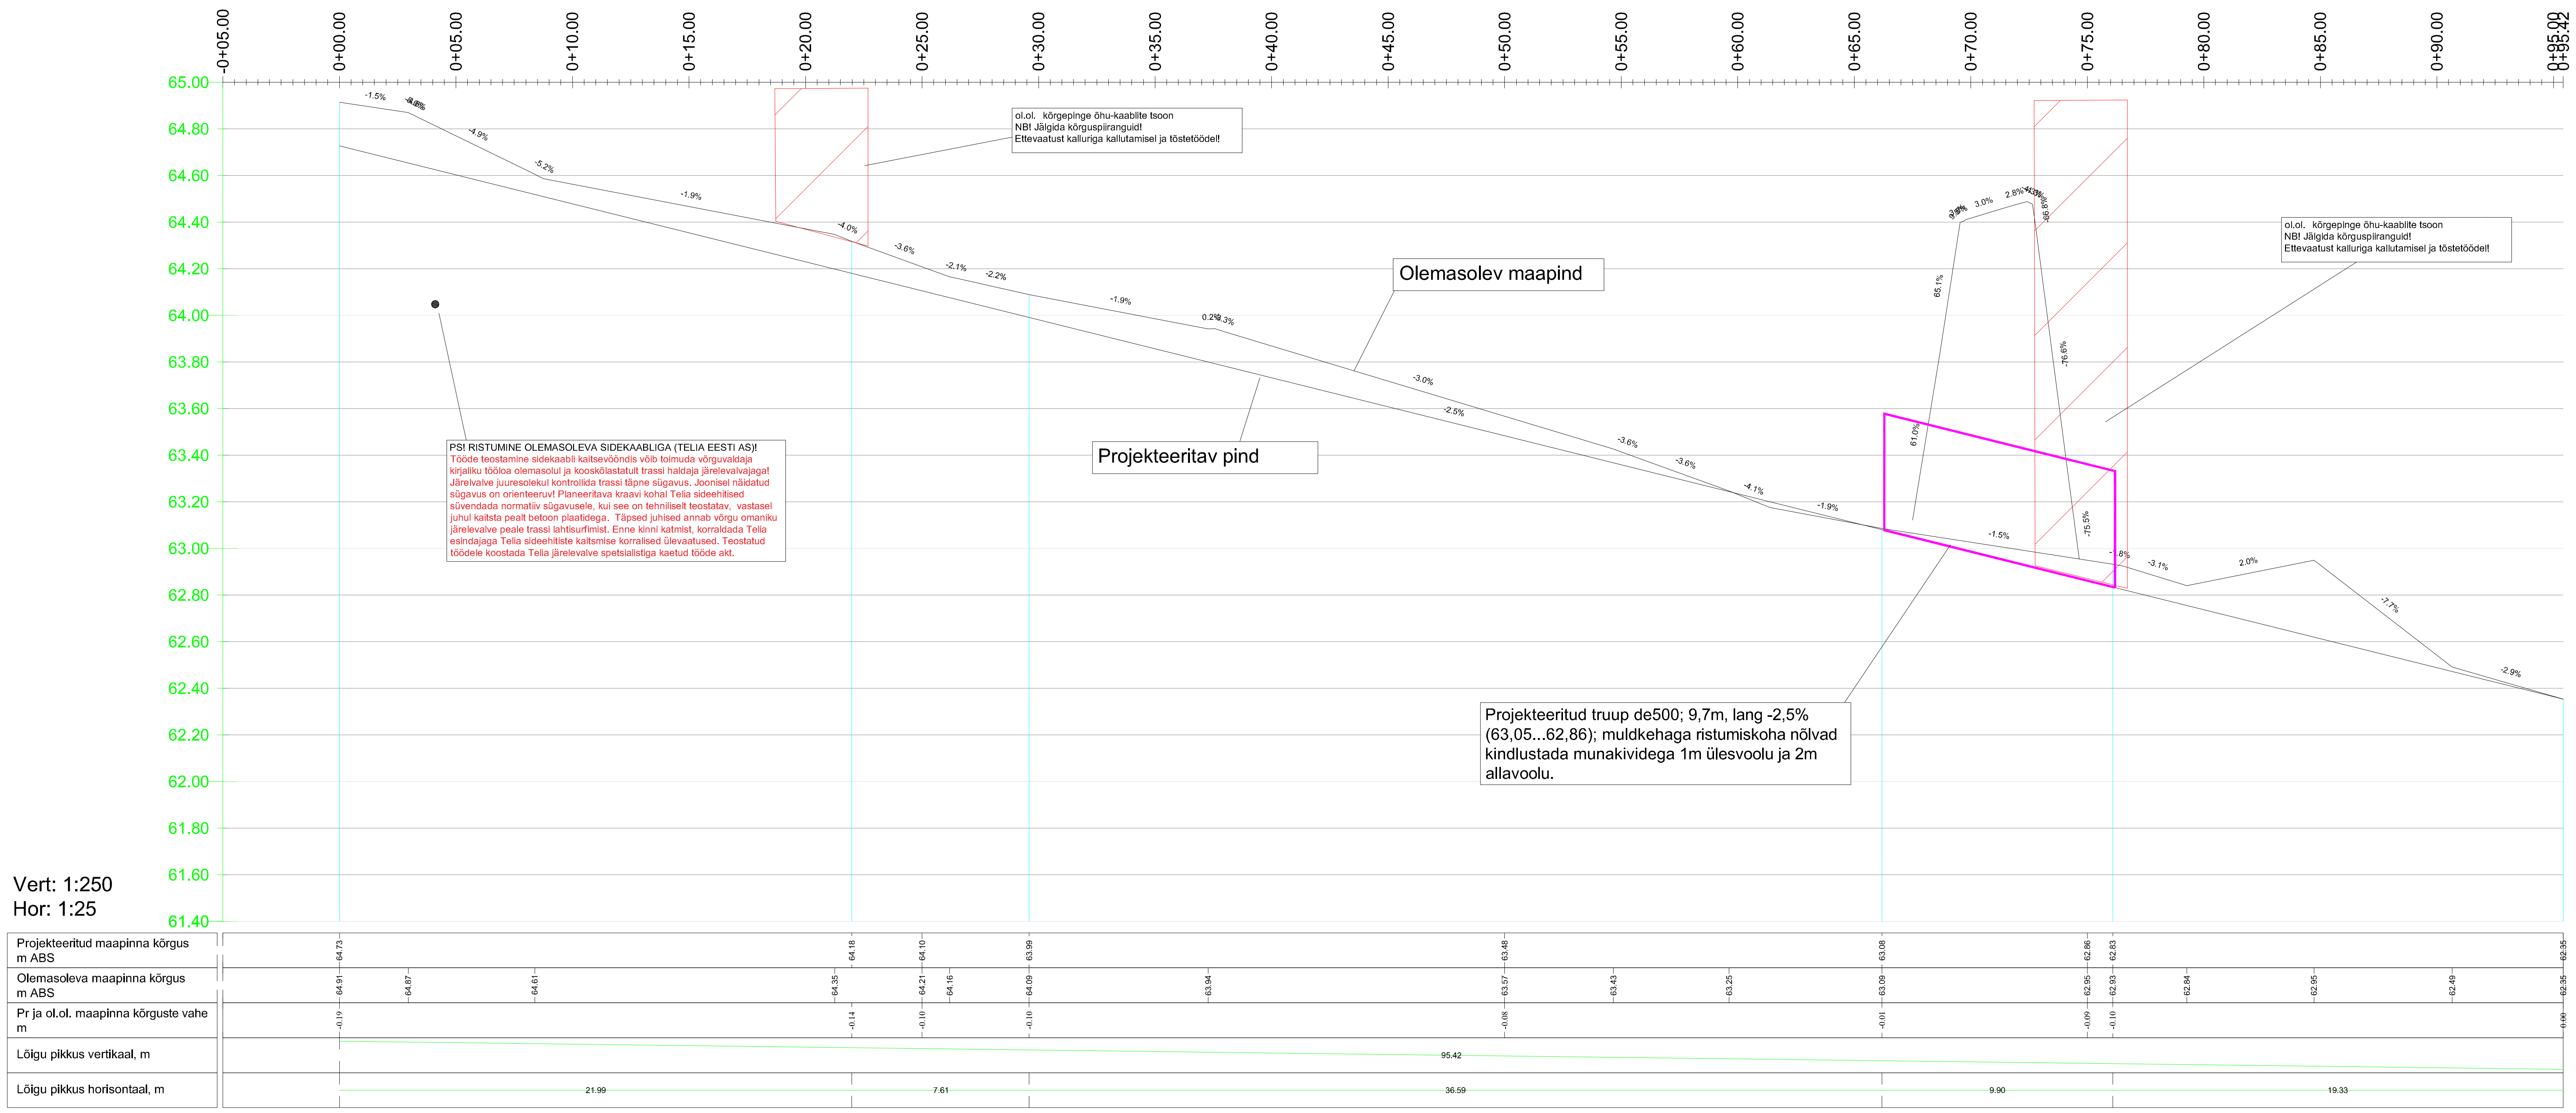

Vert: 1:250
Hor: 1:10

RISTLÕIKED

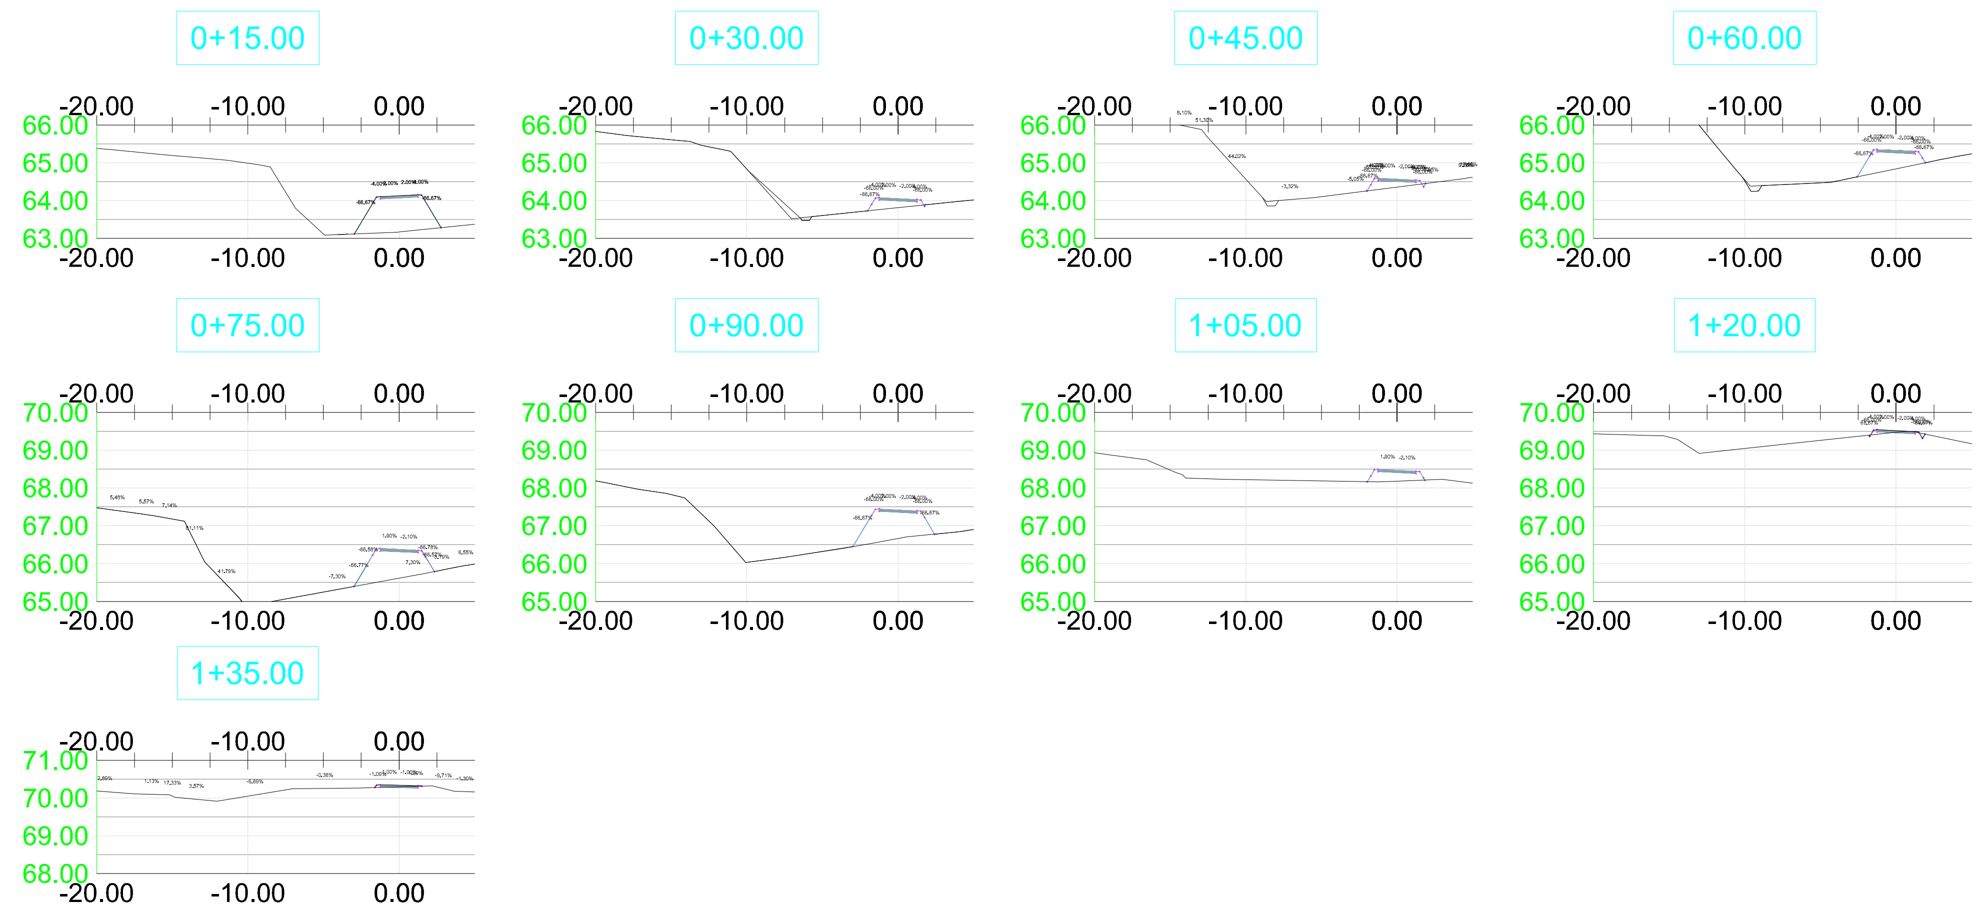

TOTOM INSENERIBÜROO			ÕISU ALEVIKUS, RINGI TN 4 KERGLIIKLUSTEE PROJEKT
JOONESTAS	T.TOIMETAJA	/allkirjastatud digitaalselt/	Ringi tn 4, Õisu alevik, Mulgi vald, Viljandi maakond
VASTUTAV SPETSIALIST	T.TOIMETAJA	/allkirjastatud digitaalselt/	TELLIJA: Mulgi Vallavalitsus
	KUTSETUNNISTUS NR: 177793		Pikiprofiilid, lõiked v02
TÖÖ NR:	T2321	05.10.2023	

STAADIUM	JOONIS NR
PÕHIPROJEKT	2