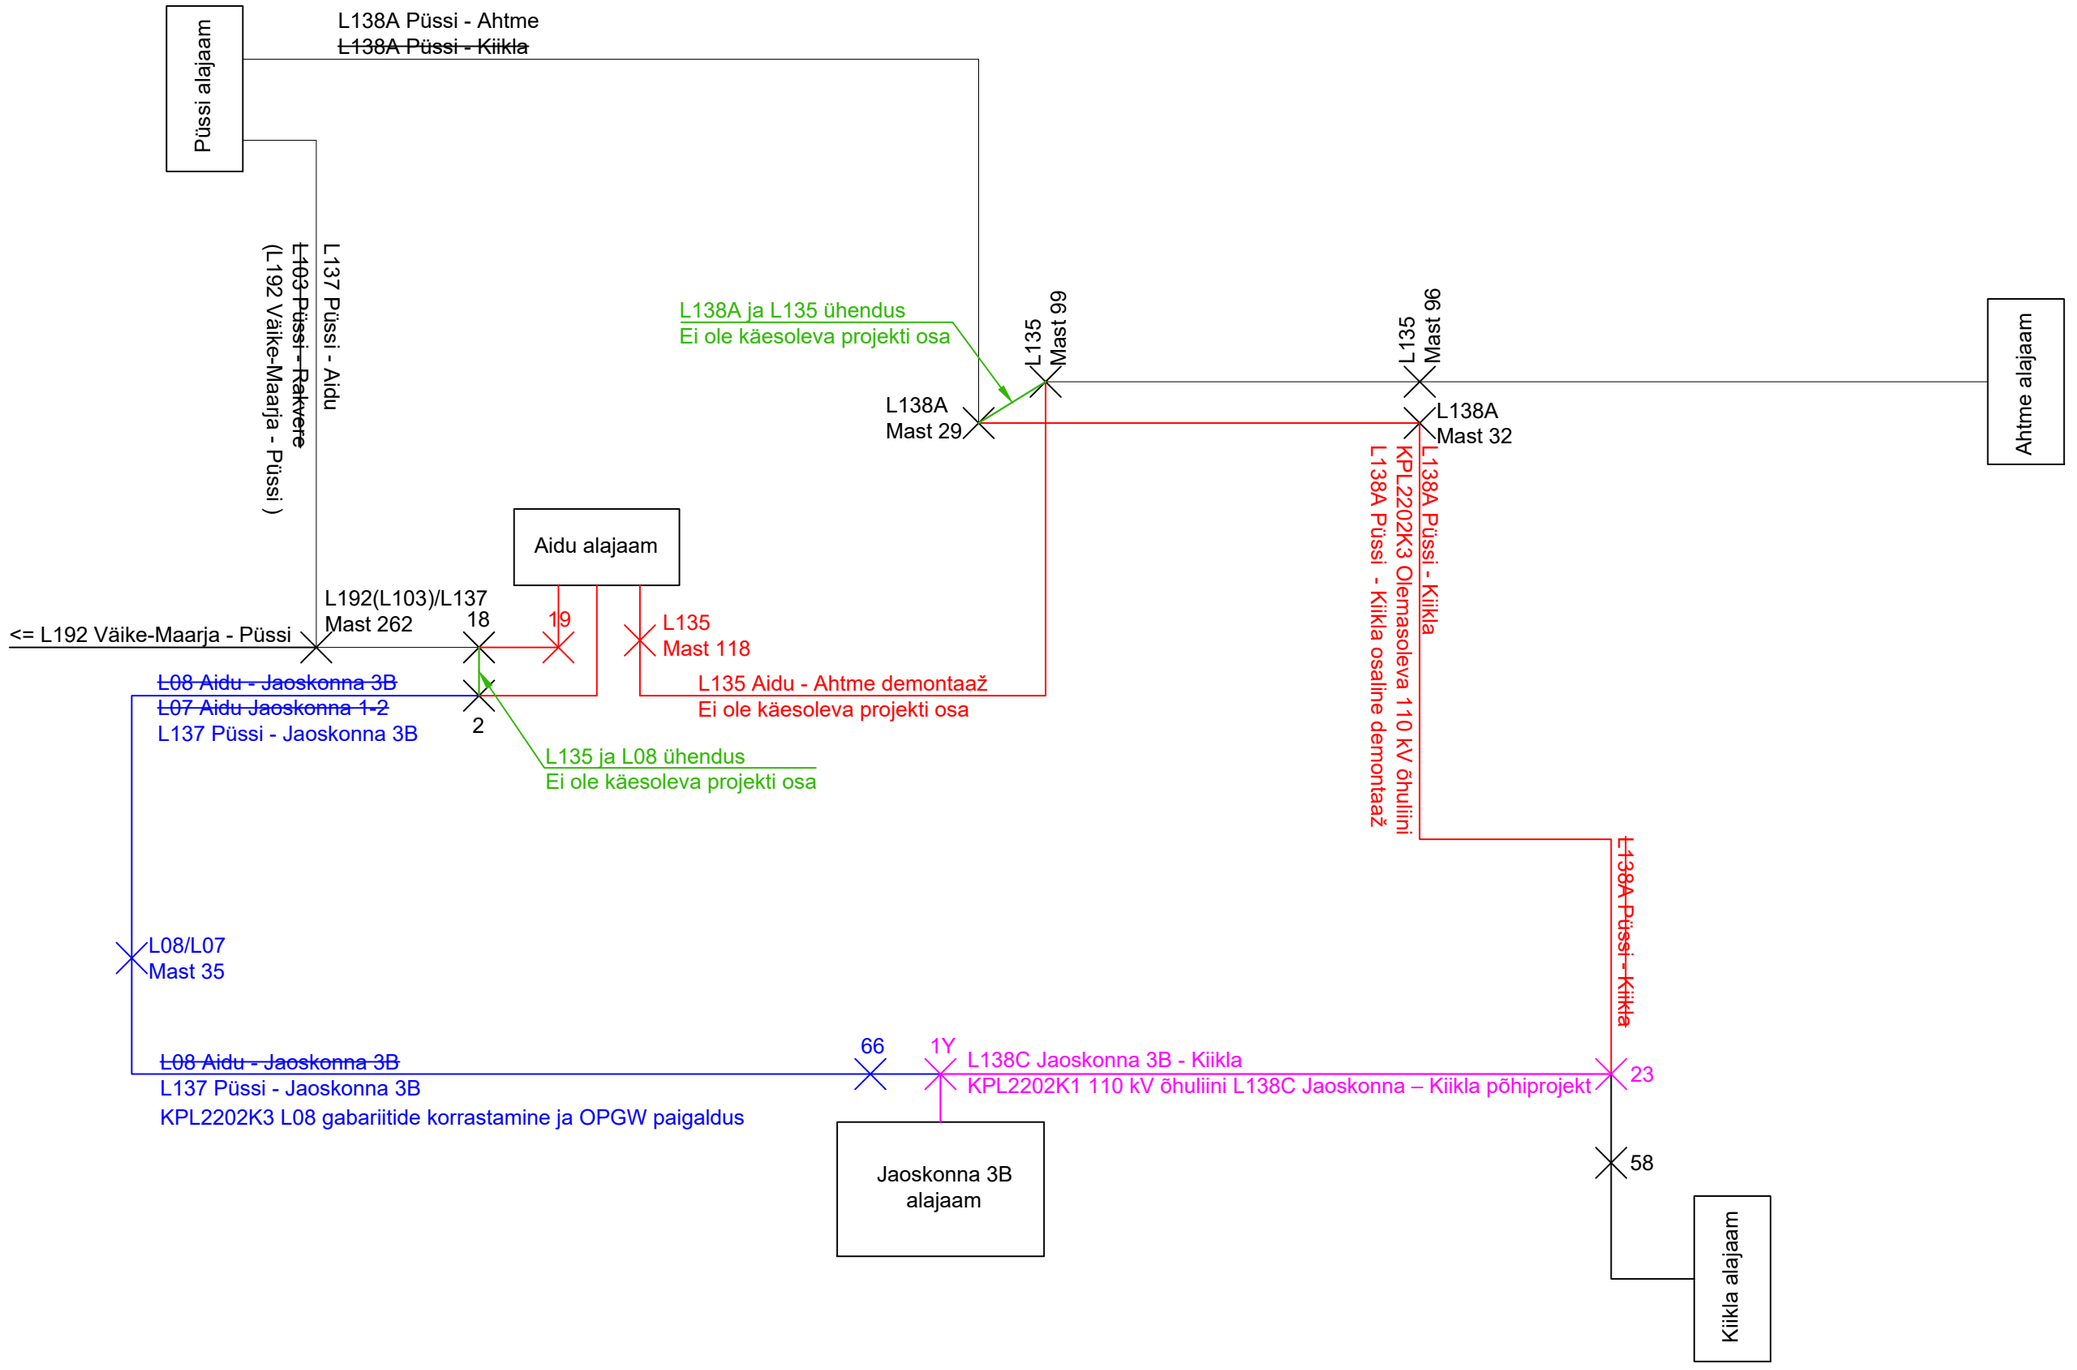

elering ÕHENDAME ENERGIAD

enersense

Projekteeris/Kuupäev	T.Poll/28.10.2022
Objekt: 110 kVõhuliini Kiikla - Jaoskonna trassivalik ja projekteerimine Olemasoleva 110 kV õhuliini L138A Püssi-Kiikla osaline demontaaž	Kontrollis/kuupäev J.Karin/28.10.2022
Joonise nimi: Liinide skeem	Kooskõlastas Joonestas
Projekti number KPL2202K2 · Staadium LA · Joonise number EL-5-01-001 · Muudatus ---- · Leht · Lehti	Mõõtkava · Formaat A3