


Isikliku kasutusõigusega koormamise plaan

Mõõtkava 1:1000

Address: Tartu maakond, Tartu vald, Kõrveküla alevik, 3
Jõhvi - Tartu - Valga tee L1

Katastritunnus: 79403:002:0501

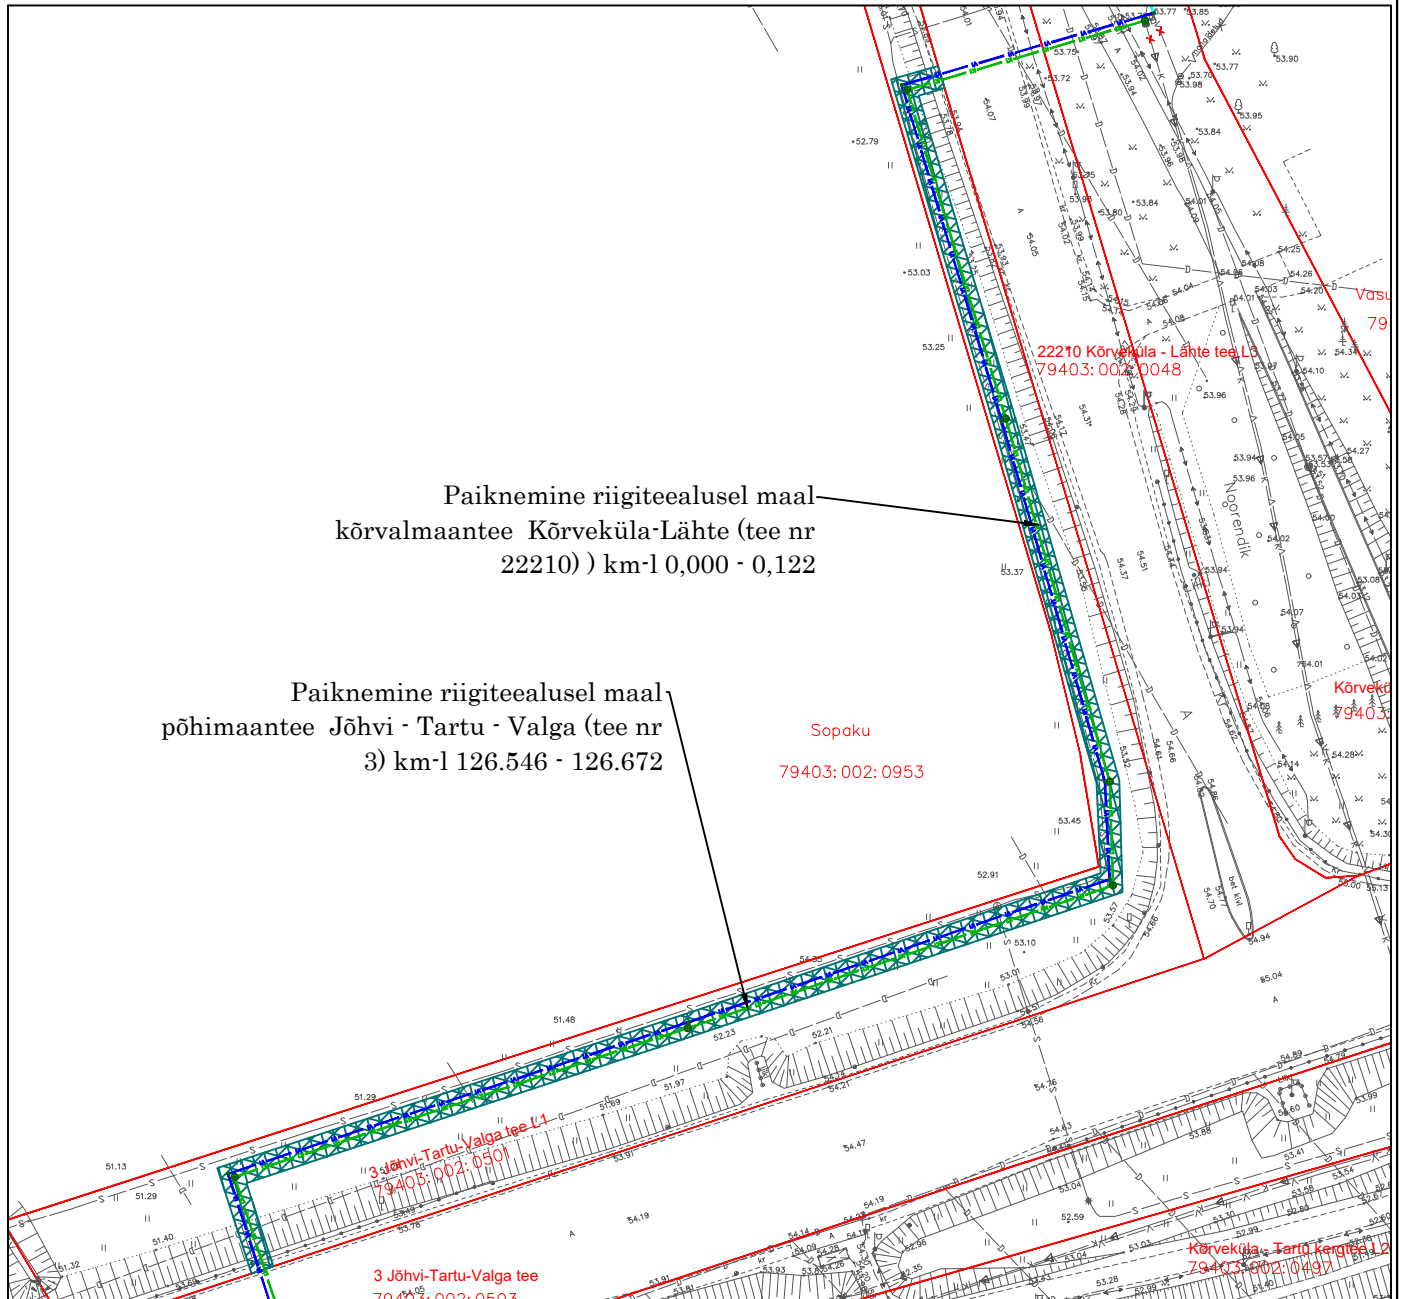

- Isikliku kasutusõiguse seadmise ala torustike paralleelne paiknemine maantee kinnistul, pindalaga 760,0 m²

— - Katastriüksuse piir

— V1 — - projekteeritav veetorustik, kasutusõigusega alal 250,7 m

— K1 — - projekteeritav kanalisatsioonitoru, kasutusõigusega alal 249,0 m