


Isikliku kasutusõiguse seadmise plaan

20151 Nadalama-Kalbu tee
Katastritunnus 29202:005:1293




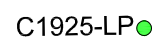
Registriosa nr 11223150


M 1:1000 (1 cm = 2.5 m), A4

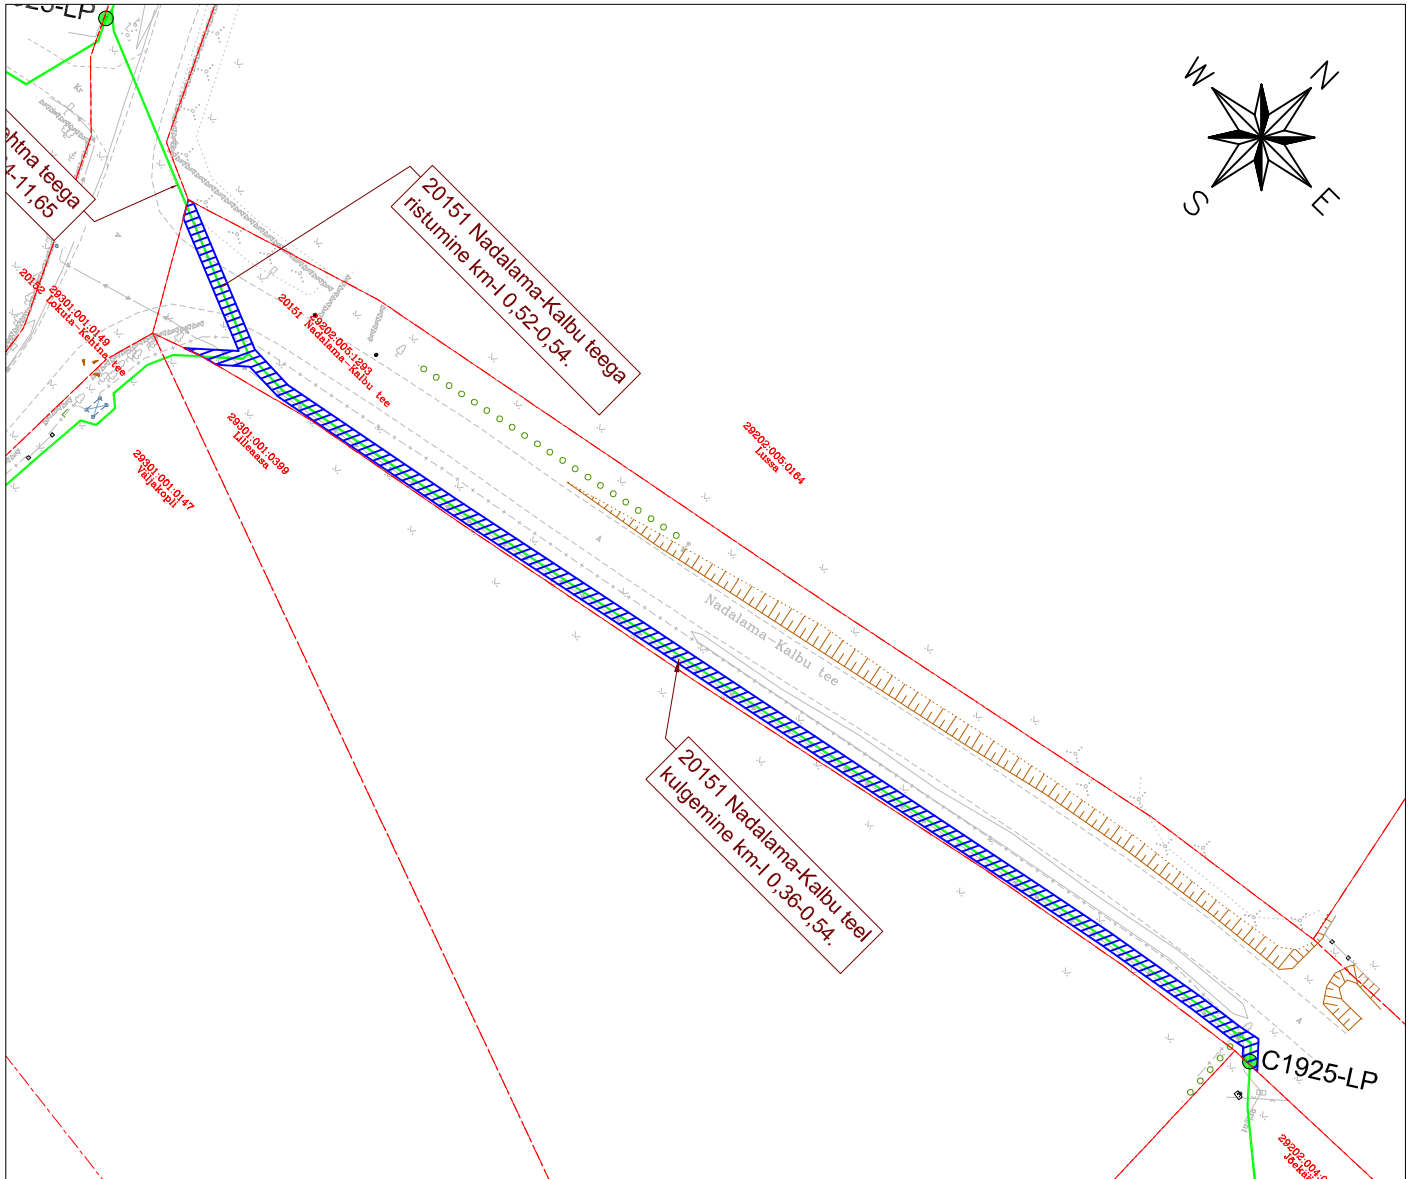Passiivse elektroonilise side juurdepääsuvõrgu rajamine
Kalbu külas
Töö nr: VT1925



TINGMÄRGID:

-  Katastriüksuse piir
-  Projekteeritud side maakaabelliin
-  Projekteeritud sidekaev
-  Projekteeritud side liitumispunkt

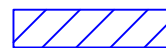

Isikliku kasutusõiguse ala
ca 382 m²