


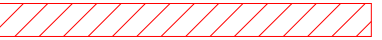


ISIKLIKU KASUTUSÕIGUSE SEADMISE PLAAN
 17160 Viru-Nigula - Aseri tee
 Katastritunnus, 90202:004:0440
 Reg 8957050, M1:500

Tingmärgid

-  Kasutusala
-  Proj. 0,4 kV maakaabel
(esimene number kaablite arv)
-  Katastriüksuse piir

Kaitsevööndid:
 1. 0,4 kV kaabelliini kaitsevöönd on 1 m äärmisest kaablist

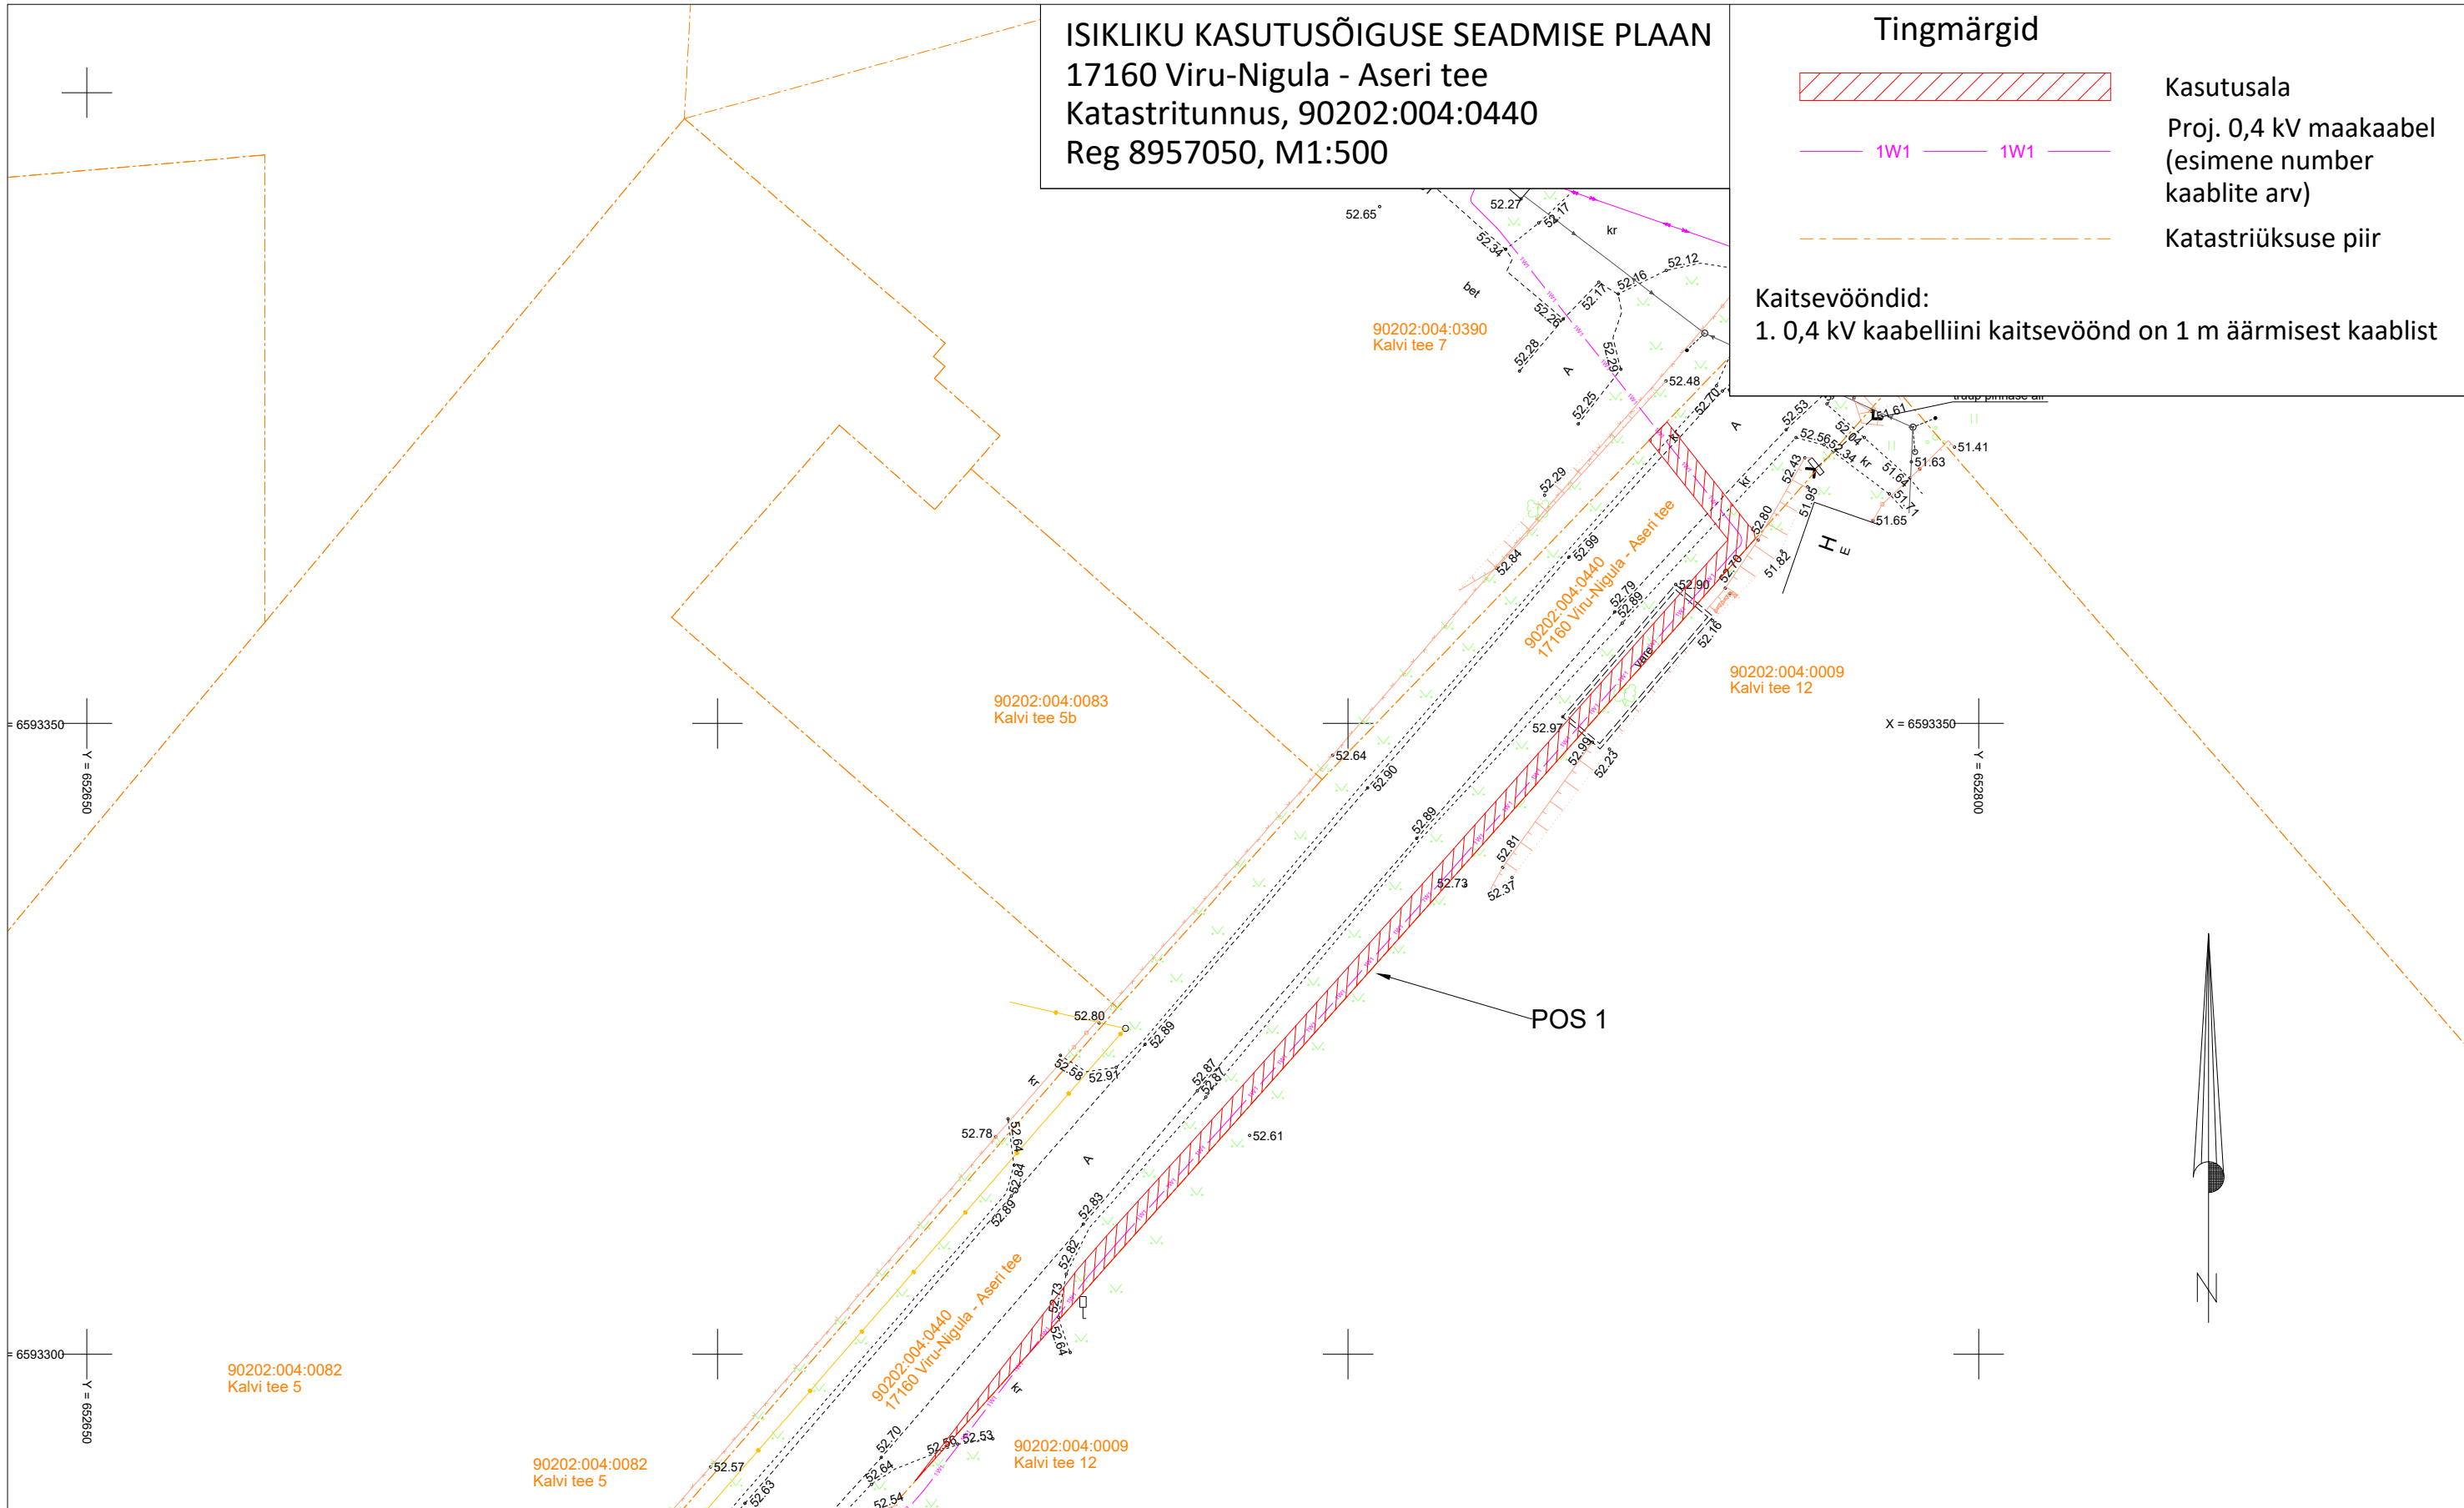

Jrk nr.	IKÕ ala Pos nr (plaanil)	Kinnistu registriosa nr	Katastriüksuse tunnus, nimi ja sihtotstarve	Asukoht riigitee (nr ja nimi) suhtes (lõigu algus ja lõpp km)	IKÕ ala pindala ruutmeetrites m ²
1.	Pos 1	8957050	90202:004:0440; 17160 Viru-Nigula-Aseri tee; transpordimaa	17160 Viru-Nigula-Aseri; kulgemine 0,545-0,64 KM. Ristumine 17160 Viru-Nigula-Aseri 0,64 KM.	189

Stromtec OÜ töö nr 23-67 LR9008
 Koostas: Martin Bluum