




Lõige nr.1 Ristumine riigiteega nr 10 Risti-Virtsu-Kuivastu-Kuressaare tee km 16,84

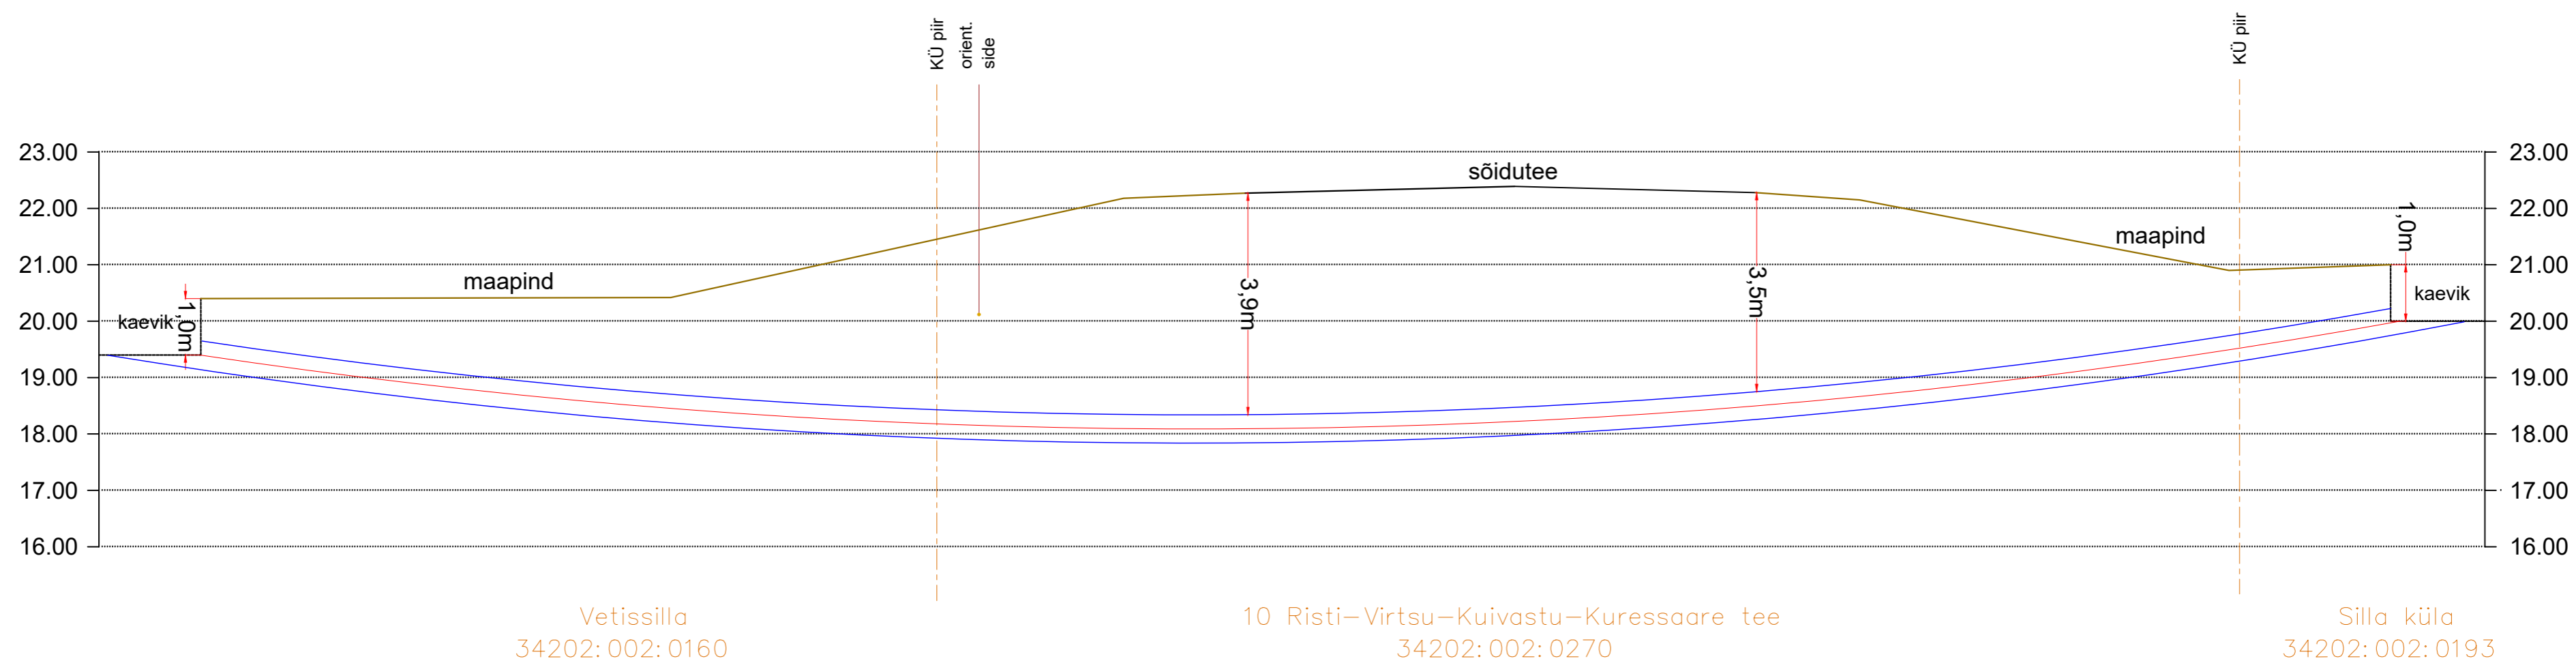

Lõige nr.2 Ristumine riigiteega nr 16155 Silla-Jädivere tee km 1,25

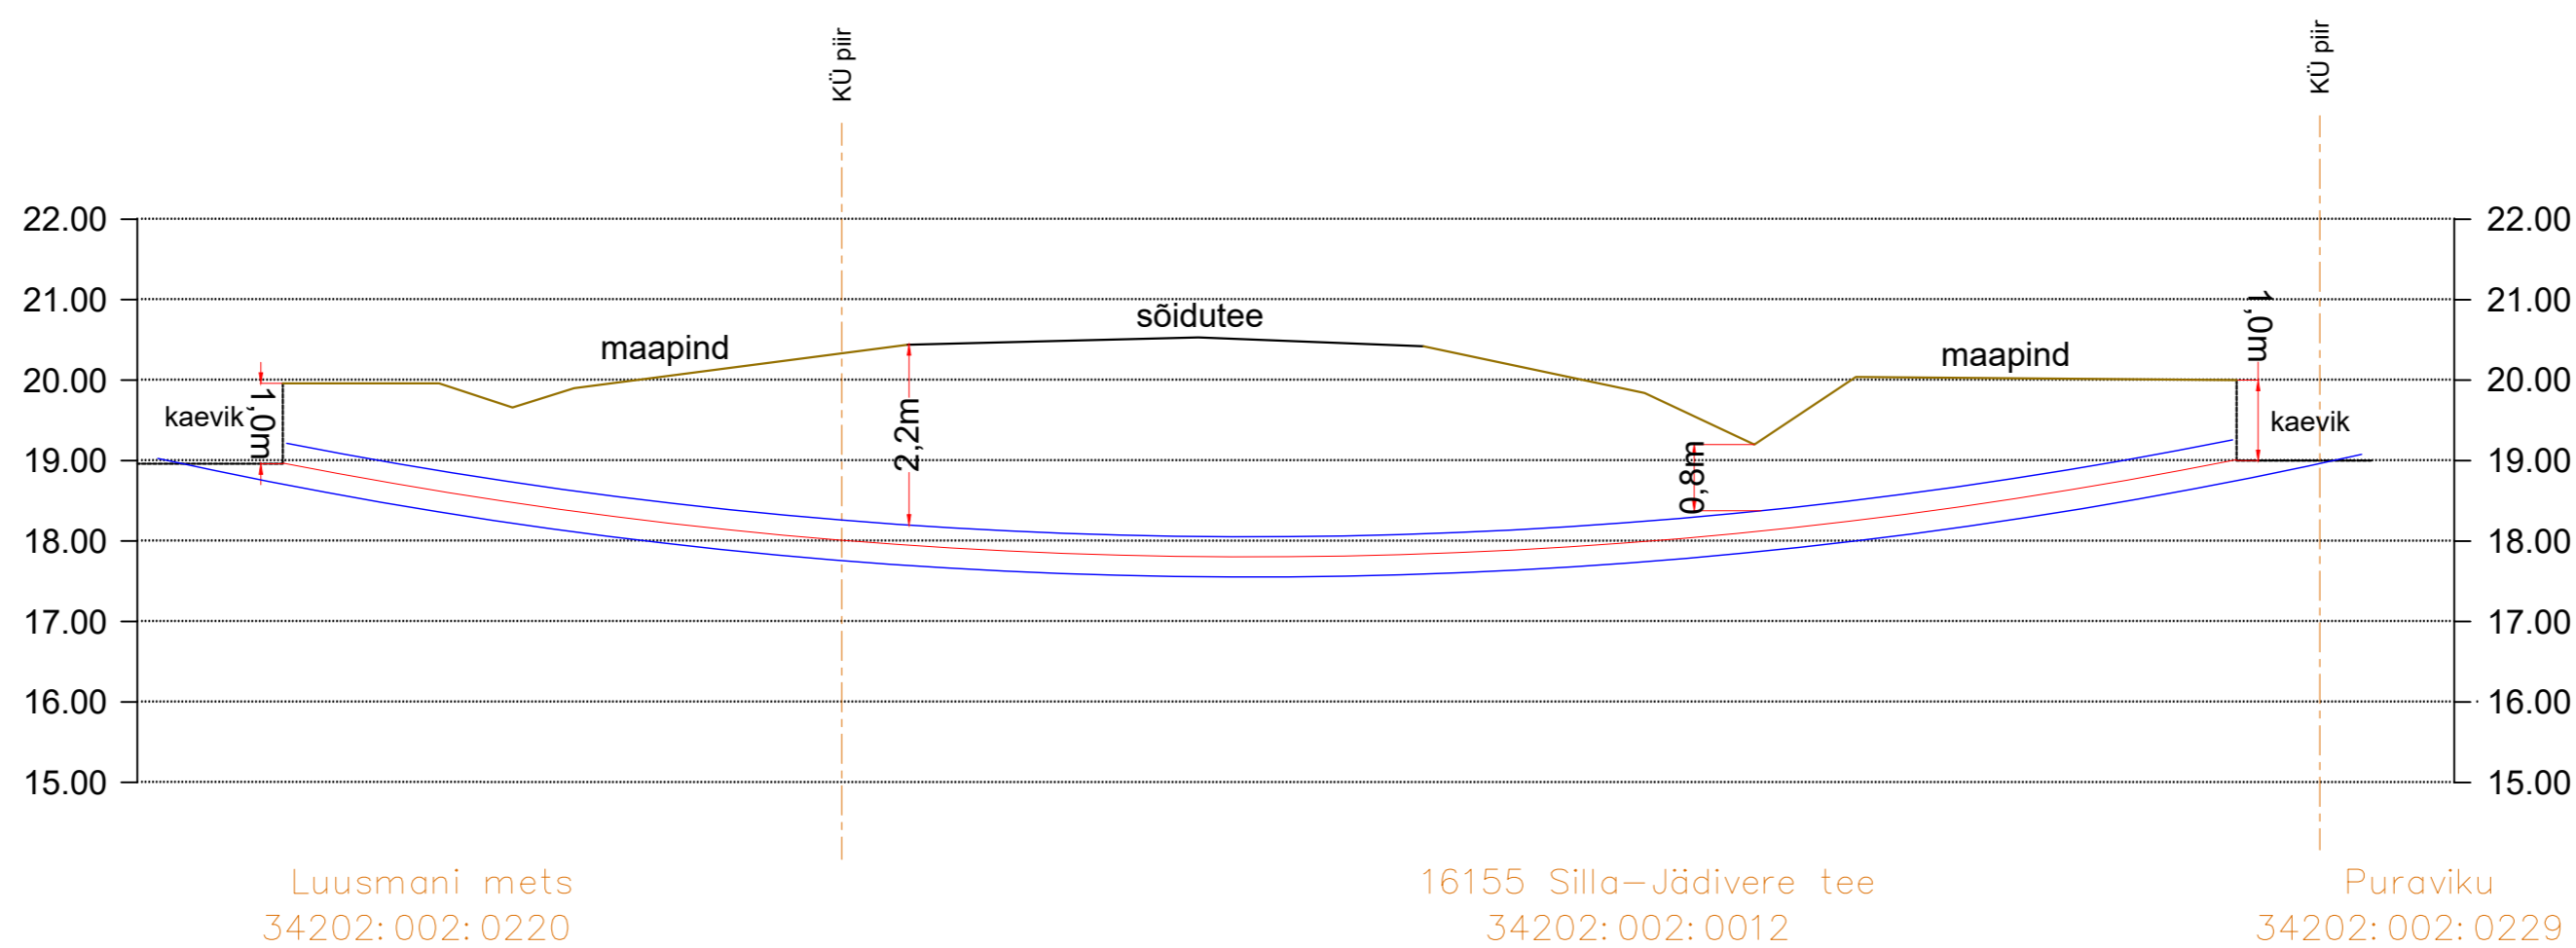

Projekt:	Kullamaa päikesepargi kaabitrassi servituut Üdruma küla, Silla küla, Lääne-Nigula vald, Lääne maakond		Tellija:	Enery Estonia OÜ		
Joonis:	Pikiprofiilid		Töö nr.:	311123		
 AS Connecto Eesti Registrikood: 10722319 Tulu tn 19, 11314 Tallinn tel. 606 3100 info@connecto.ee www.connecto.ee	Projekteeris	Timmo Tampõld	Joonise nr.:	EL-6-01		
	Kontrollis	Sergei Dolgušev	Möötkava:	Leht	Lehti	
			Staadium:	Eelprojekt	1	1