


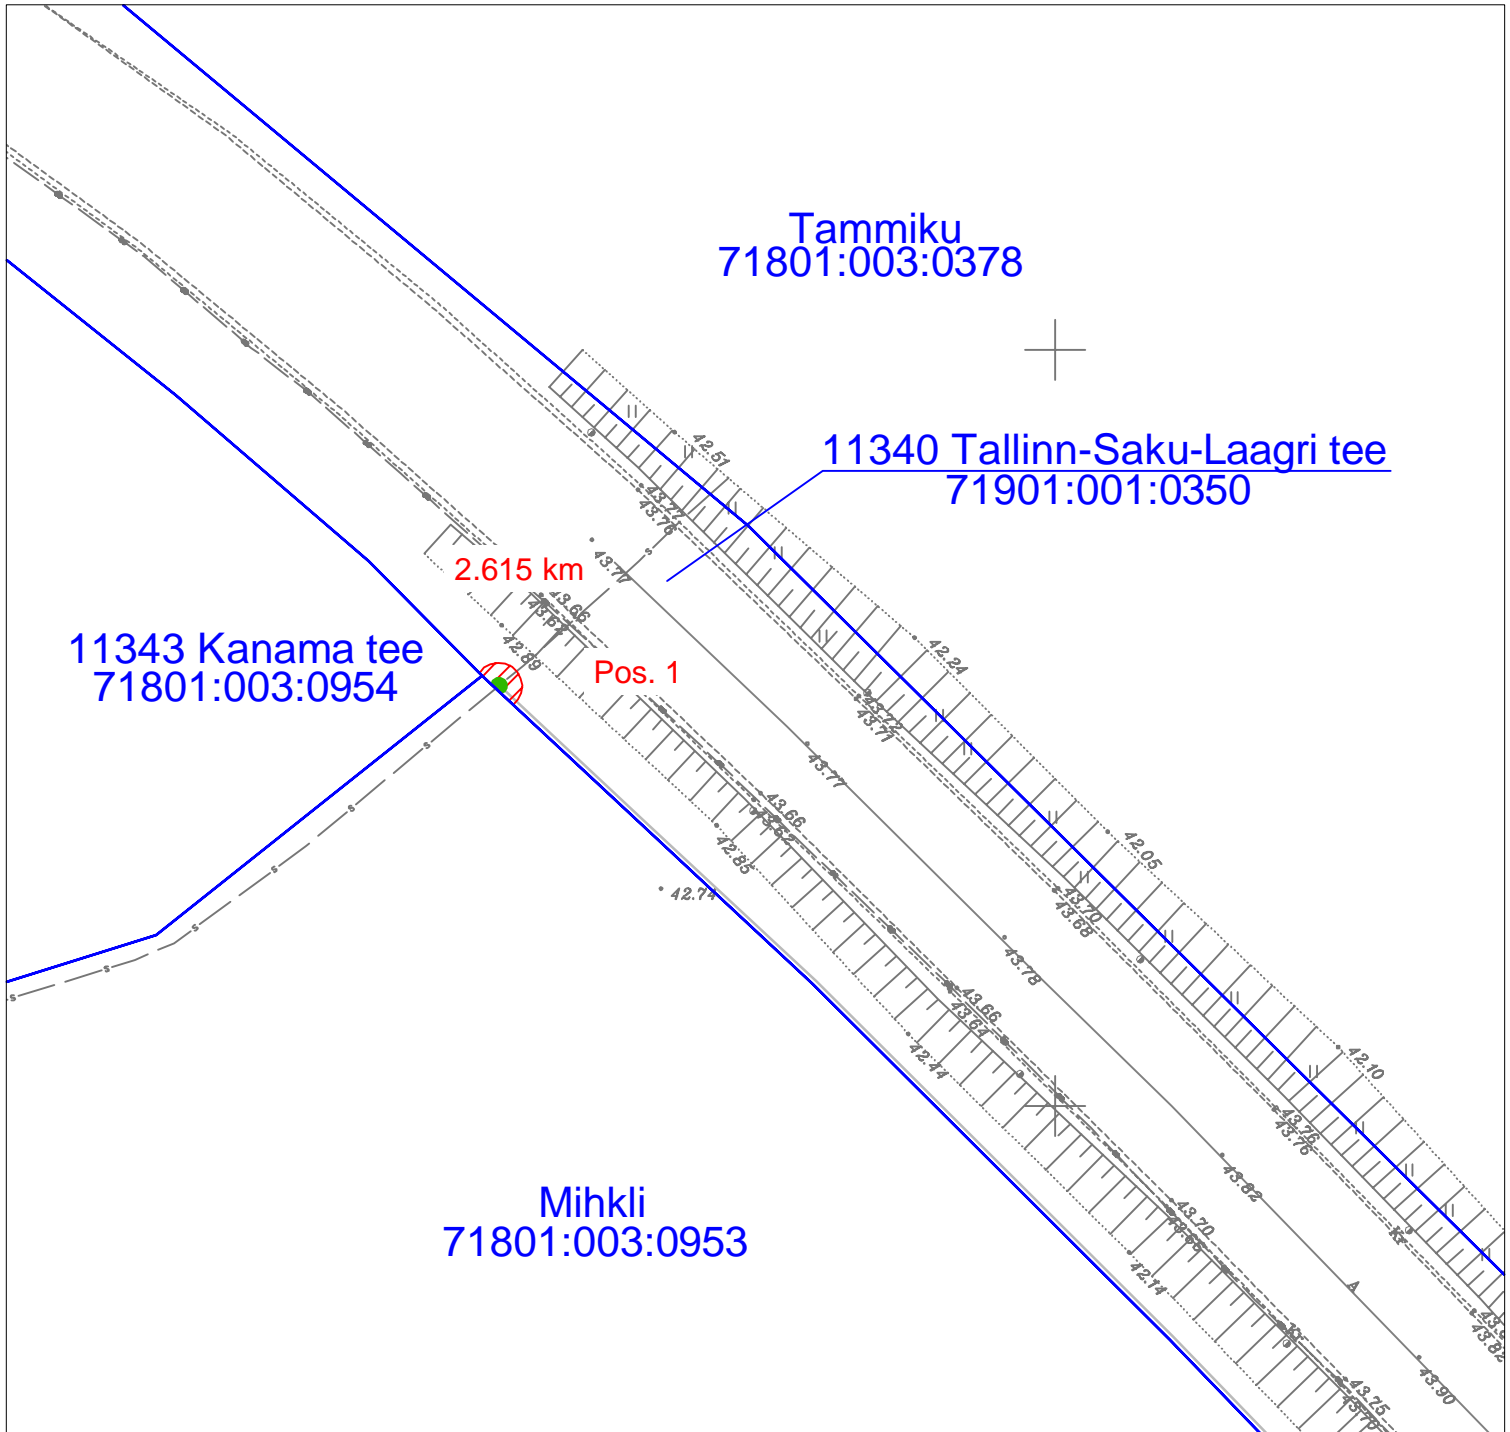



Isikliku kasutusõigusega koormatava ala plaan  
Harju maakond, Saku vald, Juuliku küla  
11340 Tallinn-Saku-Laagri tee (71901:001:0350)



Jrk nr	IKÕ ala pos nr (plaanil)	Kinnistu registriosa number	Katastriüksuse tunnus, nimi ja sihtotstarve	Asukoht riigitee (nr ja nimi) suhtes (lõigu algus ja lõpp km)	IKÕ ala pindala ruutmeetrites m <sup>2</sup>
1.	Pos 1	8806750	11340 Tallinn-Saku-Laagri tee (71901:001:0350) transpordimaa	11340 Tallinn-Saku-Laagri tee 2.615 km	5 m <sup>2</sup>

Leppemärgid:

-  Kasutusõiguse ala(kaitsevöönd)
-  Sidekaev
-  Katastriüksuse piir

Projekt <b>Passiivse elektroonilise side juurdepääsuvõrgu rajamine, Juuliku küla, Saku vald, Harju maakond</b>				Tellija <b>Enefit Connect OÜ</b>			
 <b>LEONHARD WEISS</b> LEONHARD WEISS OÜ E-post estonia@leonhard-weiss.com Telefon +372 601 2285 Registrikood 12083348		Joonis <b>Isikliku kasutusõigusega koormatava ala plaan - ELA SA</b>			Joonise nr <b>1</b>		
		Projekteeris	<b>Janek Lõhmus</b>		53 477 135	Mõõtkaava	M 1: 500
		Kontrollis	<b>Janek Lõhmus</b>		53 477 135	Staadium	Põhiprojekt
		Projektijuht	<b>Janek Lõhmus</b>		53 477 135	Keel EST	Leht 1