


SUNDVALDUSE ALA PLAAN

Rapla maakond, Rapla vald, Rapla linn,

Viljandi mnt 51

katastritunnus 67001:002:0040; registriosa nr 119437

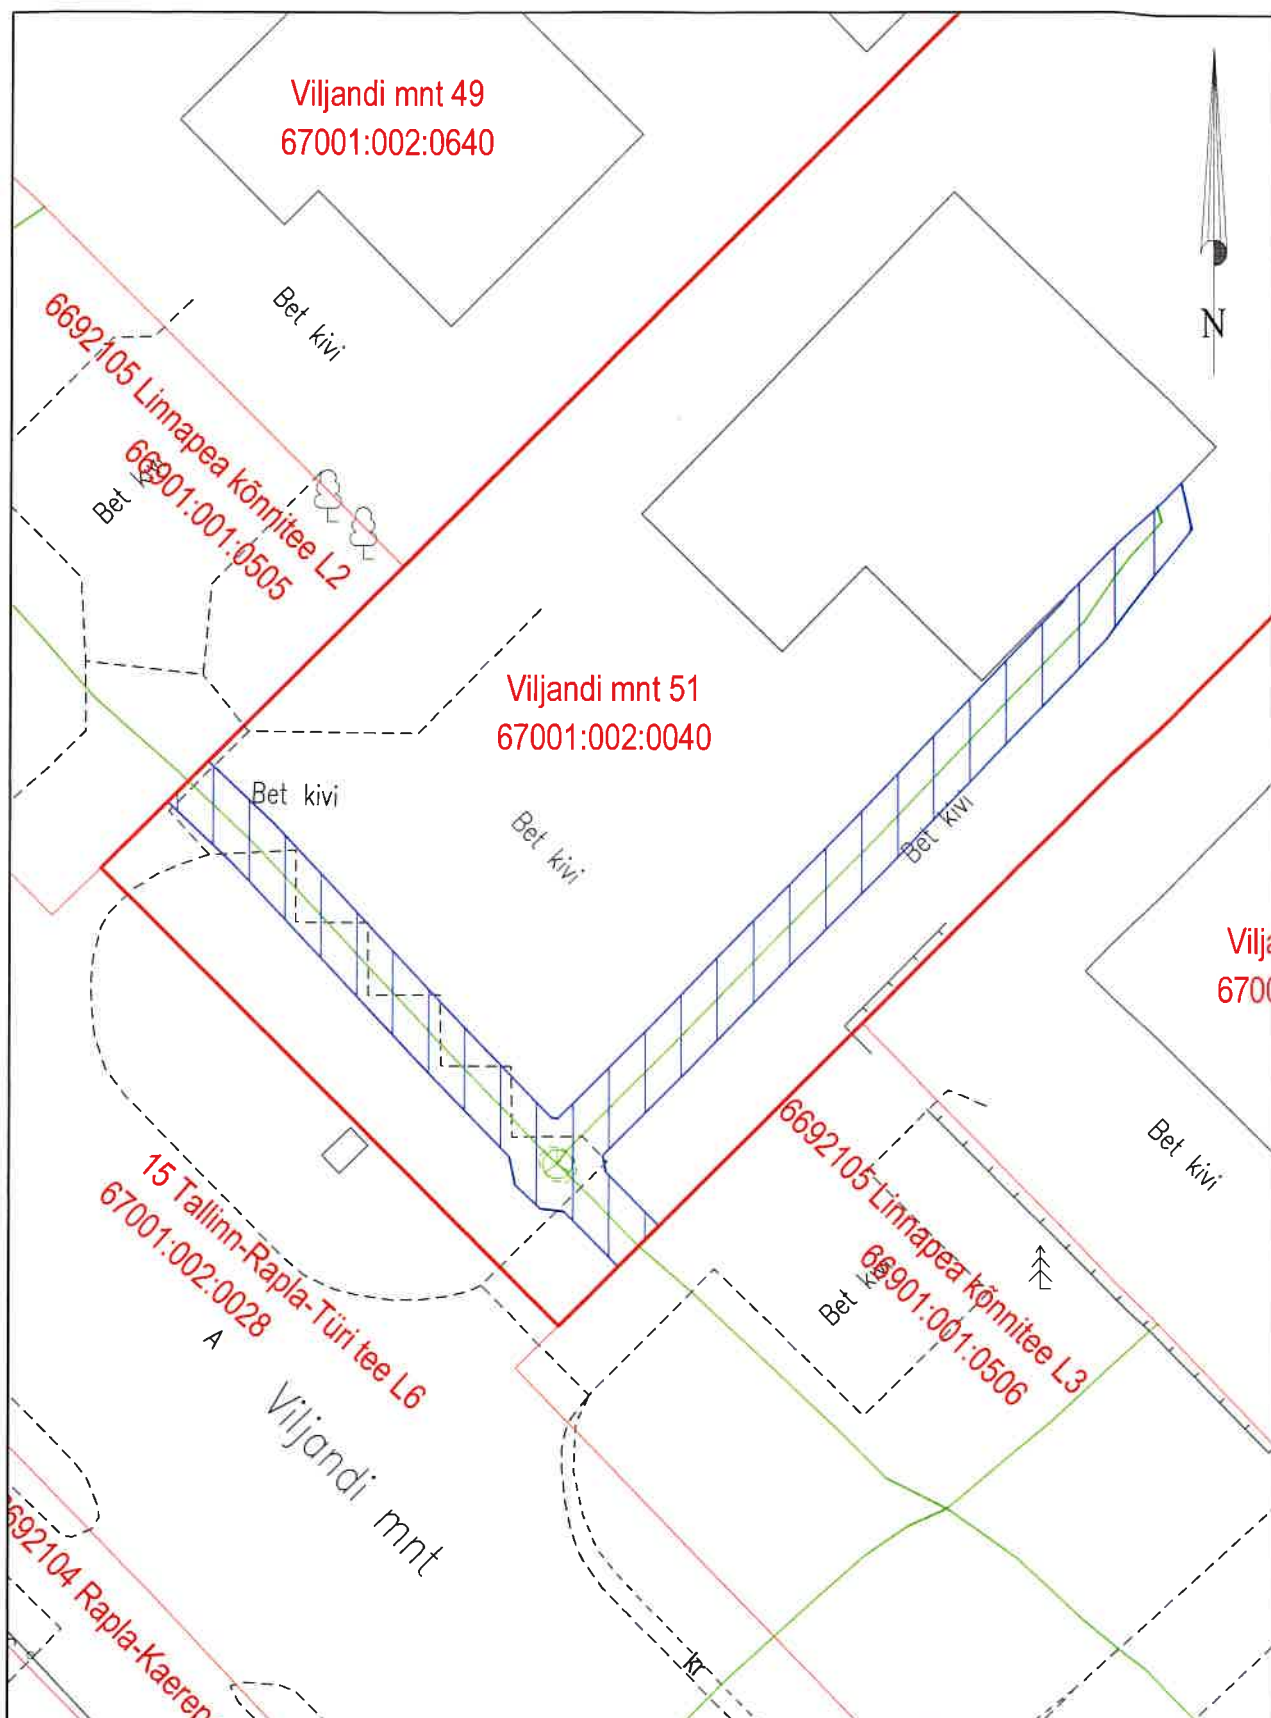

Mõõtkava: M 1:250

Koostaja: Sergei Dolgušev

Projekti nr: PF12368 / F13912-2

- Sundvalduse objektiks oleva katastriüksuse piir
- Katastriüksuste piirid
- Projekteeritav sidemaatrass
- Olemasolev sidetrass

Sundvalduse ala 105 m²