


# Isikliku kasutusõiguse seadmise plaan

IKÕ ala pos nr	Registriosa nr, KV kood	Katastriüksuse tunnus, nimi ja sihtotstarve	Ala pindala (m2)
1	5956650, KV12190	31403:001:0058; 25 Mäeküla-Koeru-Kapu tee transpordimaa	9

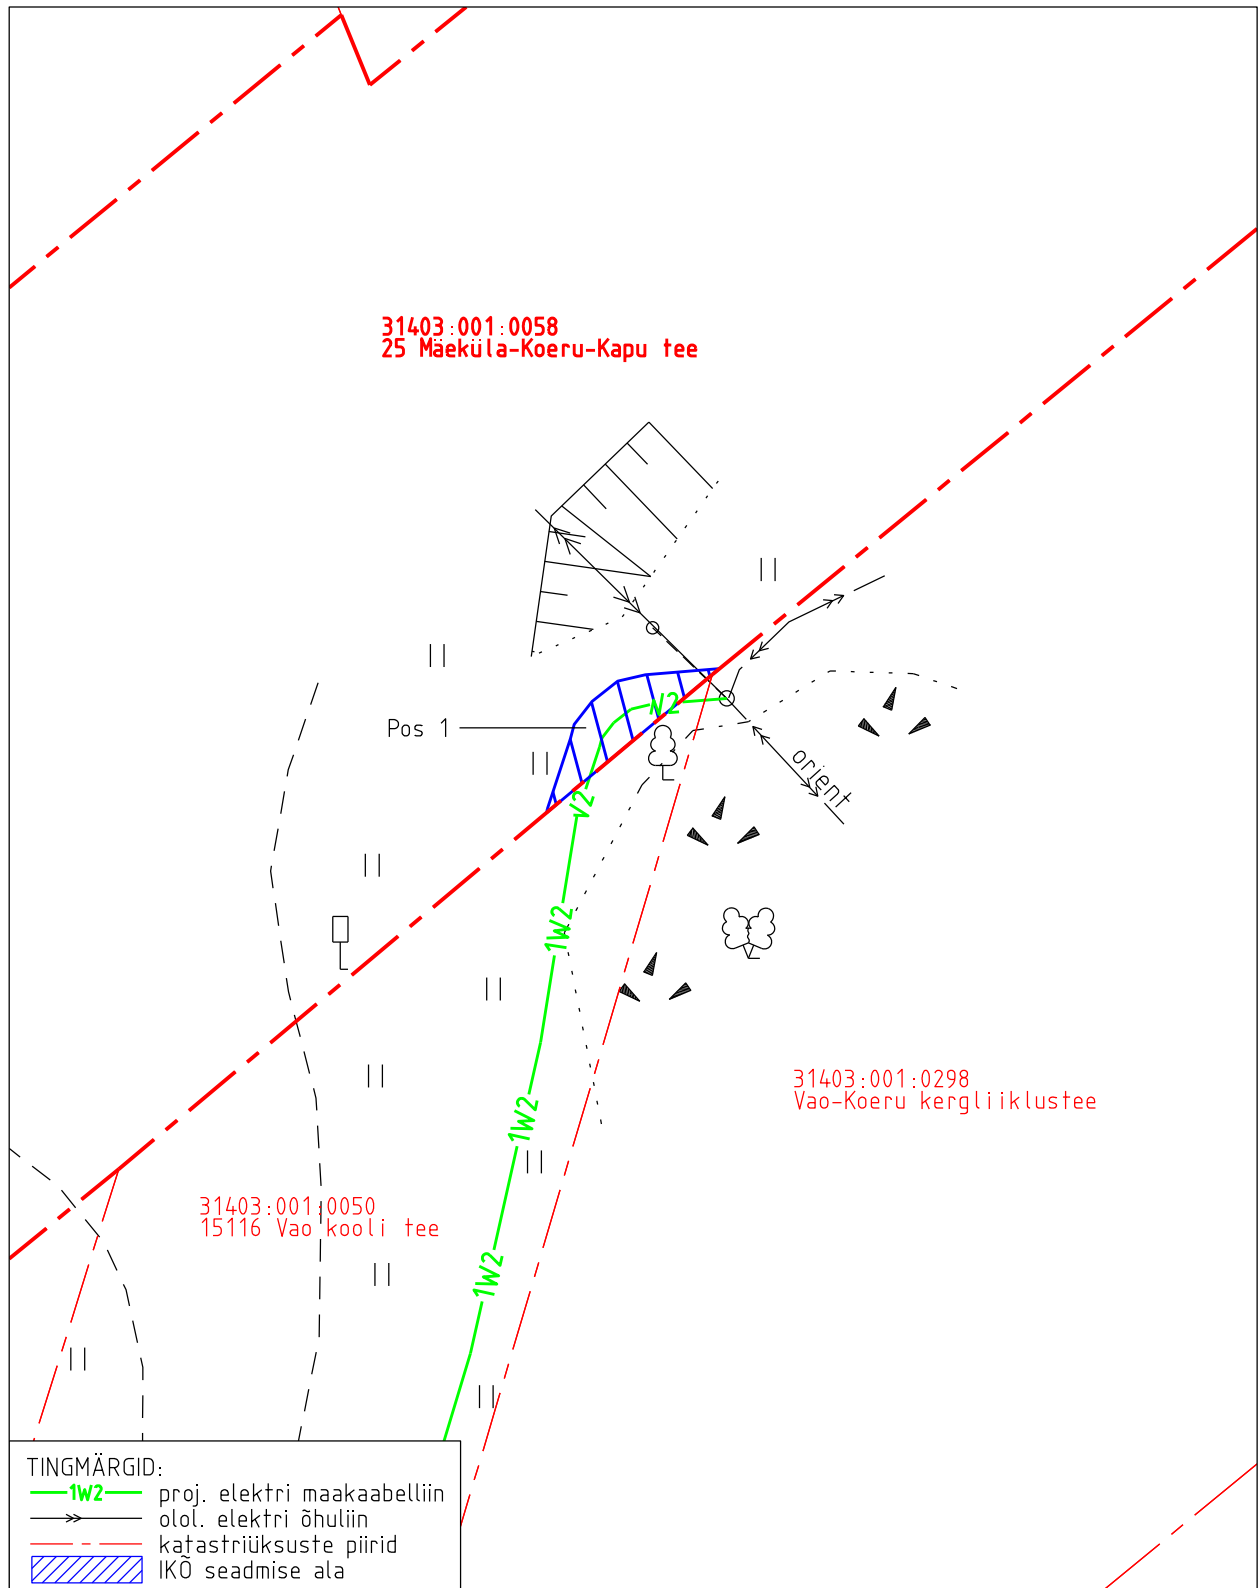

Projekti nimetus Koeru Valila keskpinge fiidri rekonstrueerimine				Töö nr 11206P / IP6852	
Projekti koostaja Hepta Group Energy OÜ	Plaani koostaja A.Jankovskaja	Mõõtkava 1:250	Leht 1-1	Kuupäev 22.01.2025	