


# Isikliku kasutusõiguse seadmise plaan


IKO ala pos nr	Registriosaka nr, KV kood	Katastriüksuse tunnus, nimi ja sihtotstarve	Ala pindala (m2)
1	6426850, KV12194	31403:001:0050; 15116 Vao kooli tee transpordimaa	790

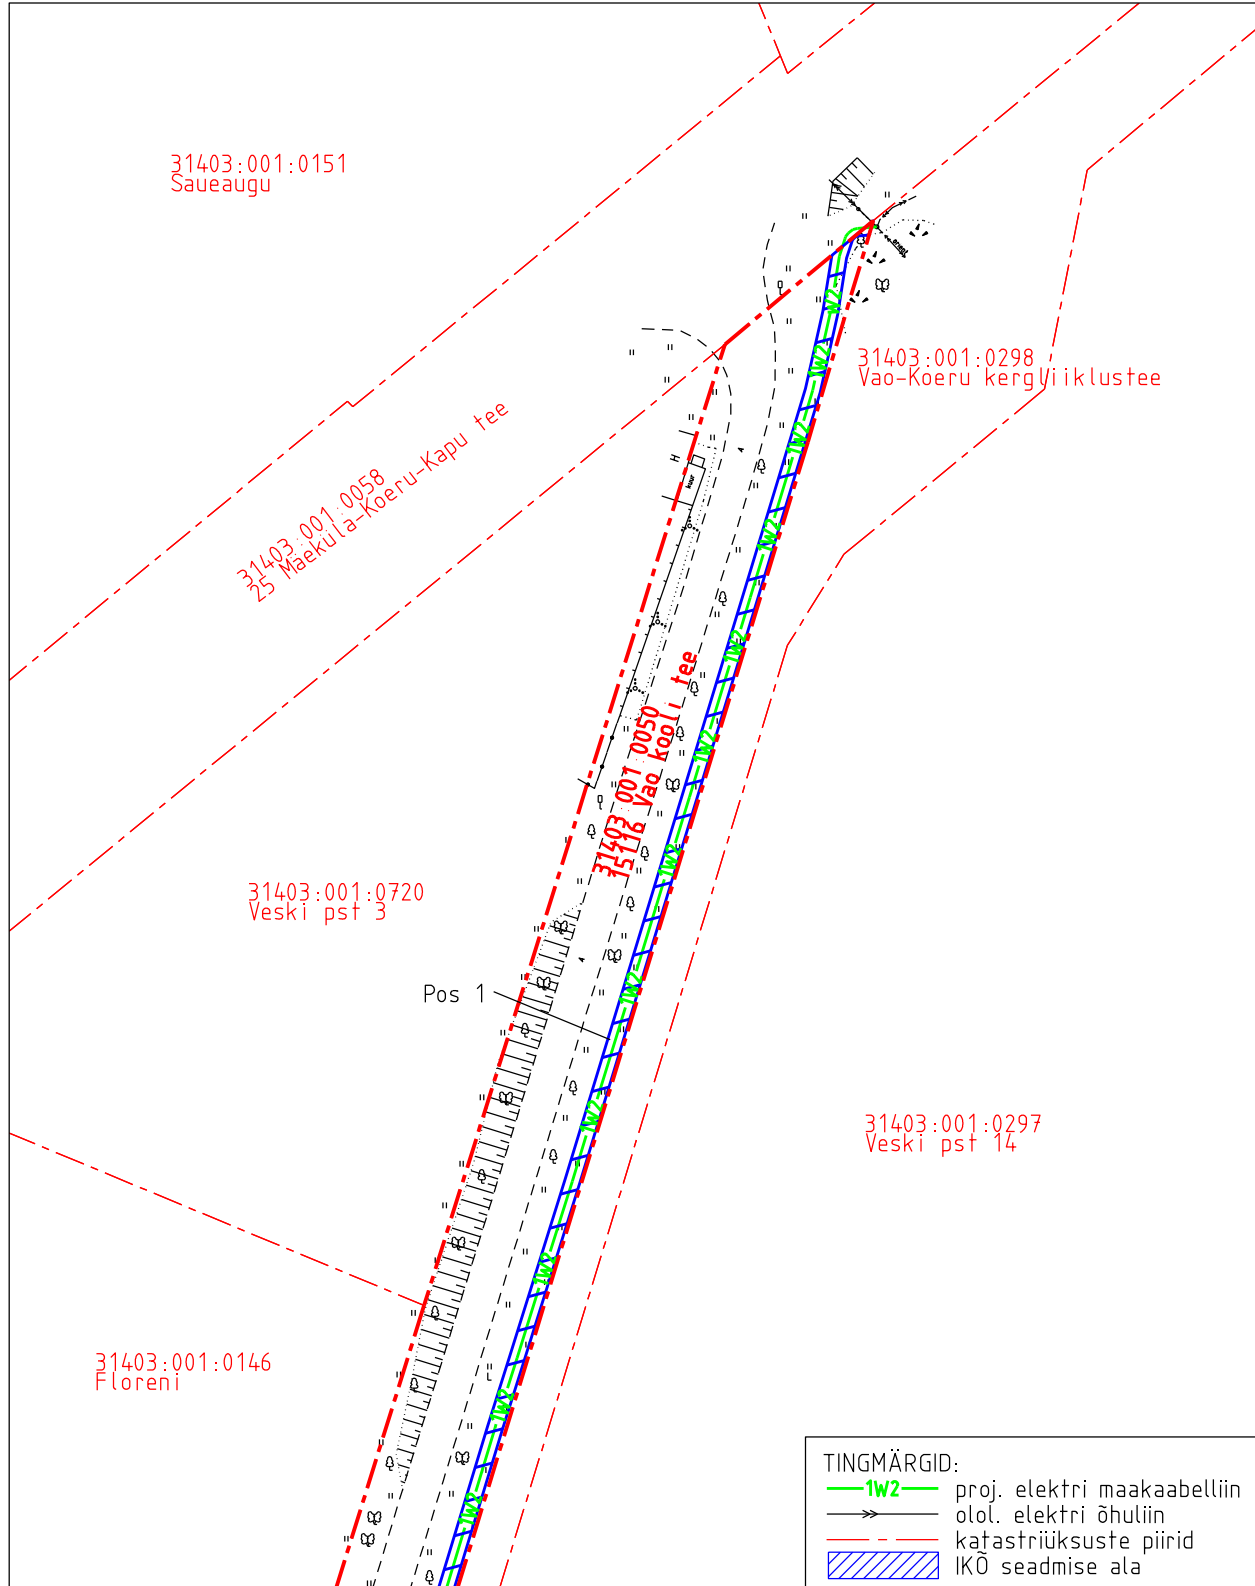

Projekti nimetus Koeru Valila keskpinge fiidri rekonstrueerimine				Töö nr 11206P / IP6852
Projekti koostaja Hepta Group Energy OÜ	Plaani koostaja A.Jankovskaja	Mõõtkava 1:1000	Leht 2-1	Kuupäev 22.01.2025

Isikliku kasutusõiguse seadmise plaan


IKO ala pos nr	Registriosa nr, KV kood	Katastriüksuse tunnus, nimi ja sihtotstarve	Ala pindala (m2)
1	6426850, KV12194	31403:001:0050; 15116 Vao kooli tee transpordimaa	790

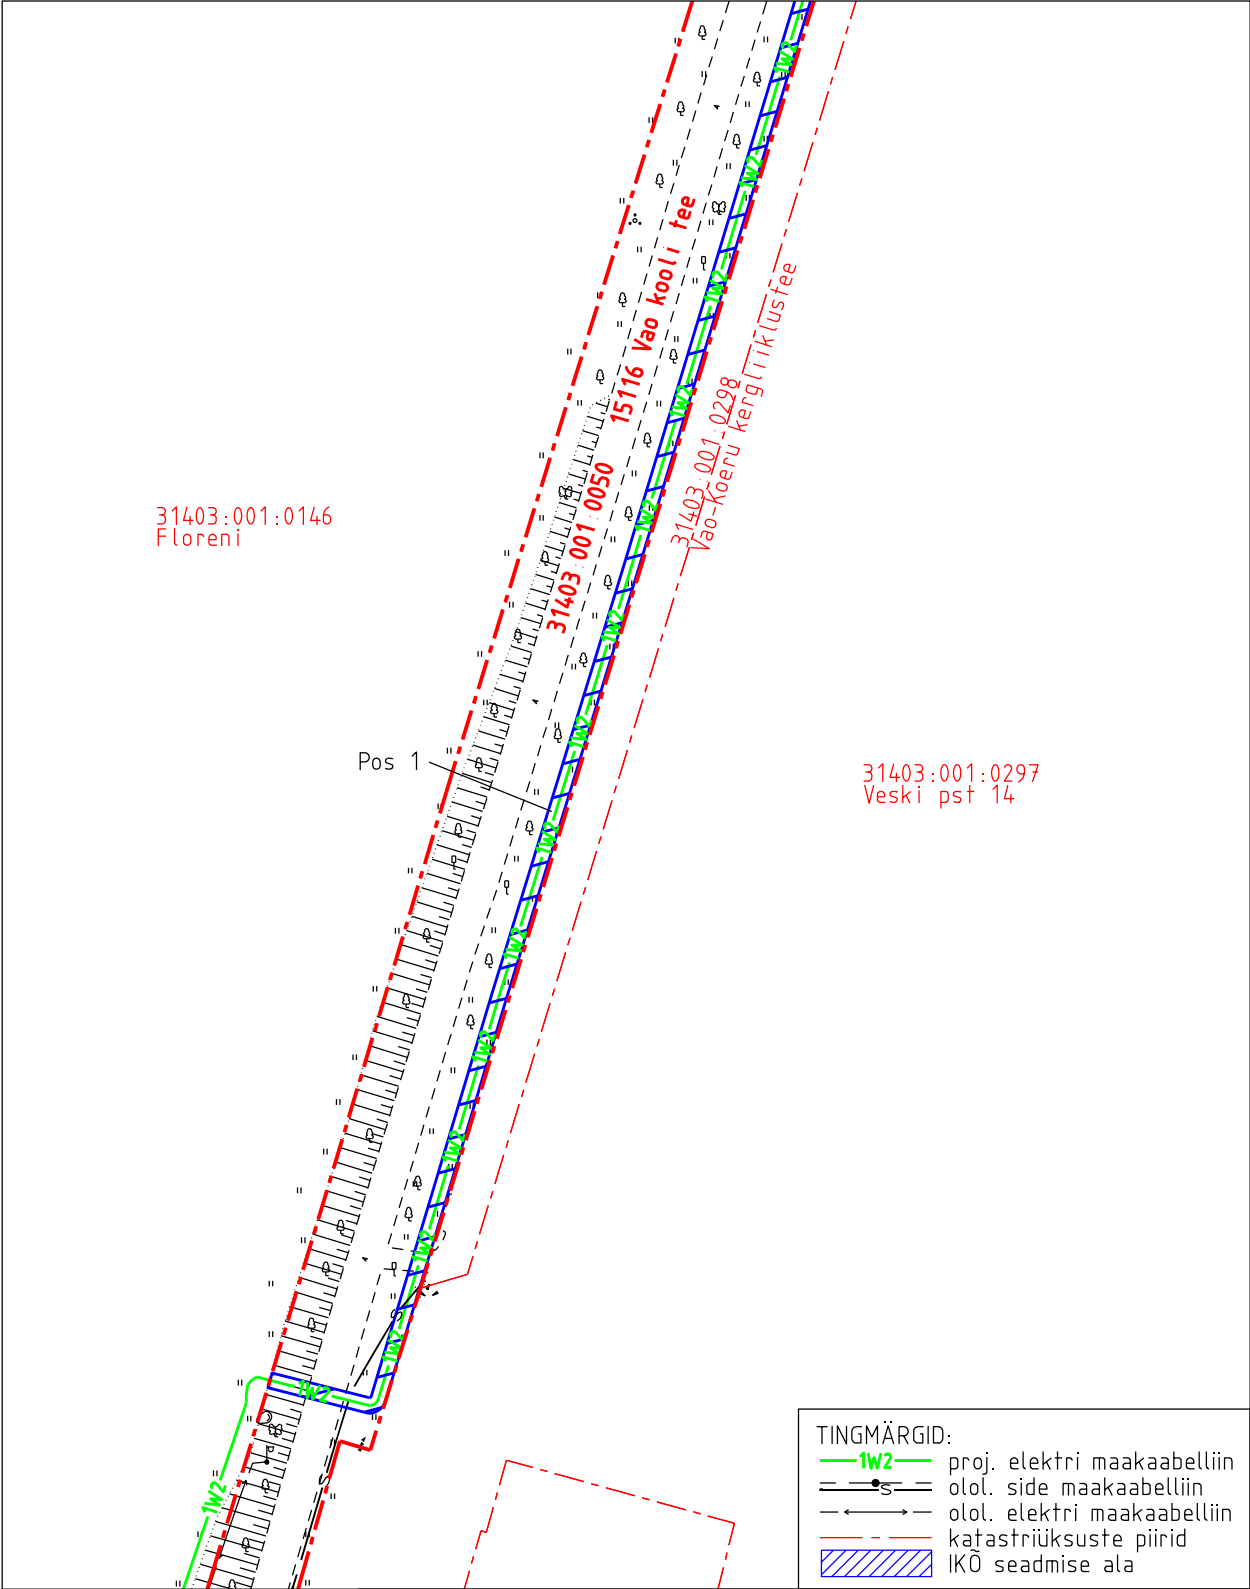

Projekti nimetus Koeru Valila keskpinge fiidri rekonstrueerimine				Töö nr 11206P / IP6852
Projekti koostaja Hepta Group Energy OÜ	Plaan koostaja A. Jankovskaja	Mõõtkava 1:1000	Leht 2-2	Kuupäev 22.01.2025

# Isikliku kasutusõiguse seadmise plaan


IKÕ ala pos nr	Registriosa nr, KV kood	Katastriüksuse tunnus, nimi ja sihtotstarve	Ala pindala (m2)
2	6426850, KV12194	31403:001:0050; 15116 Vao kooli tee transpordimaa	253

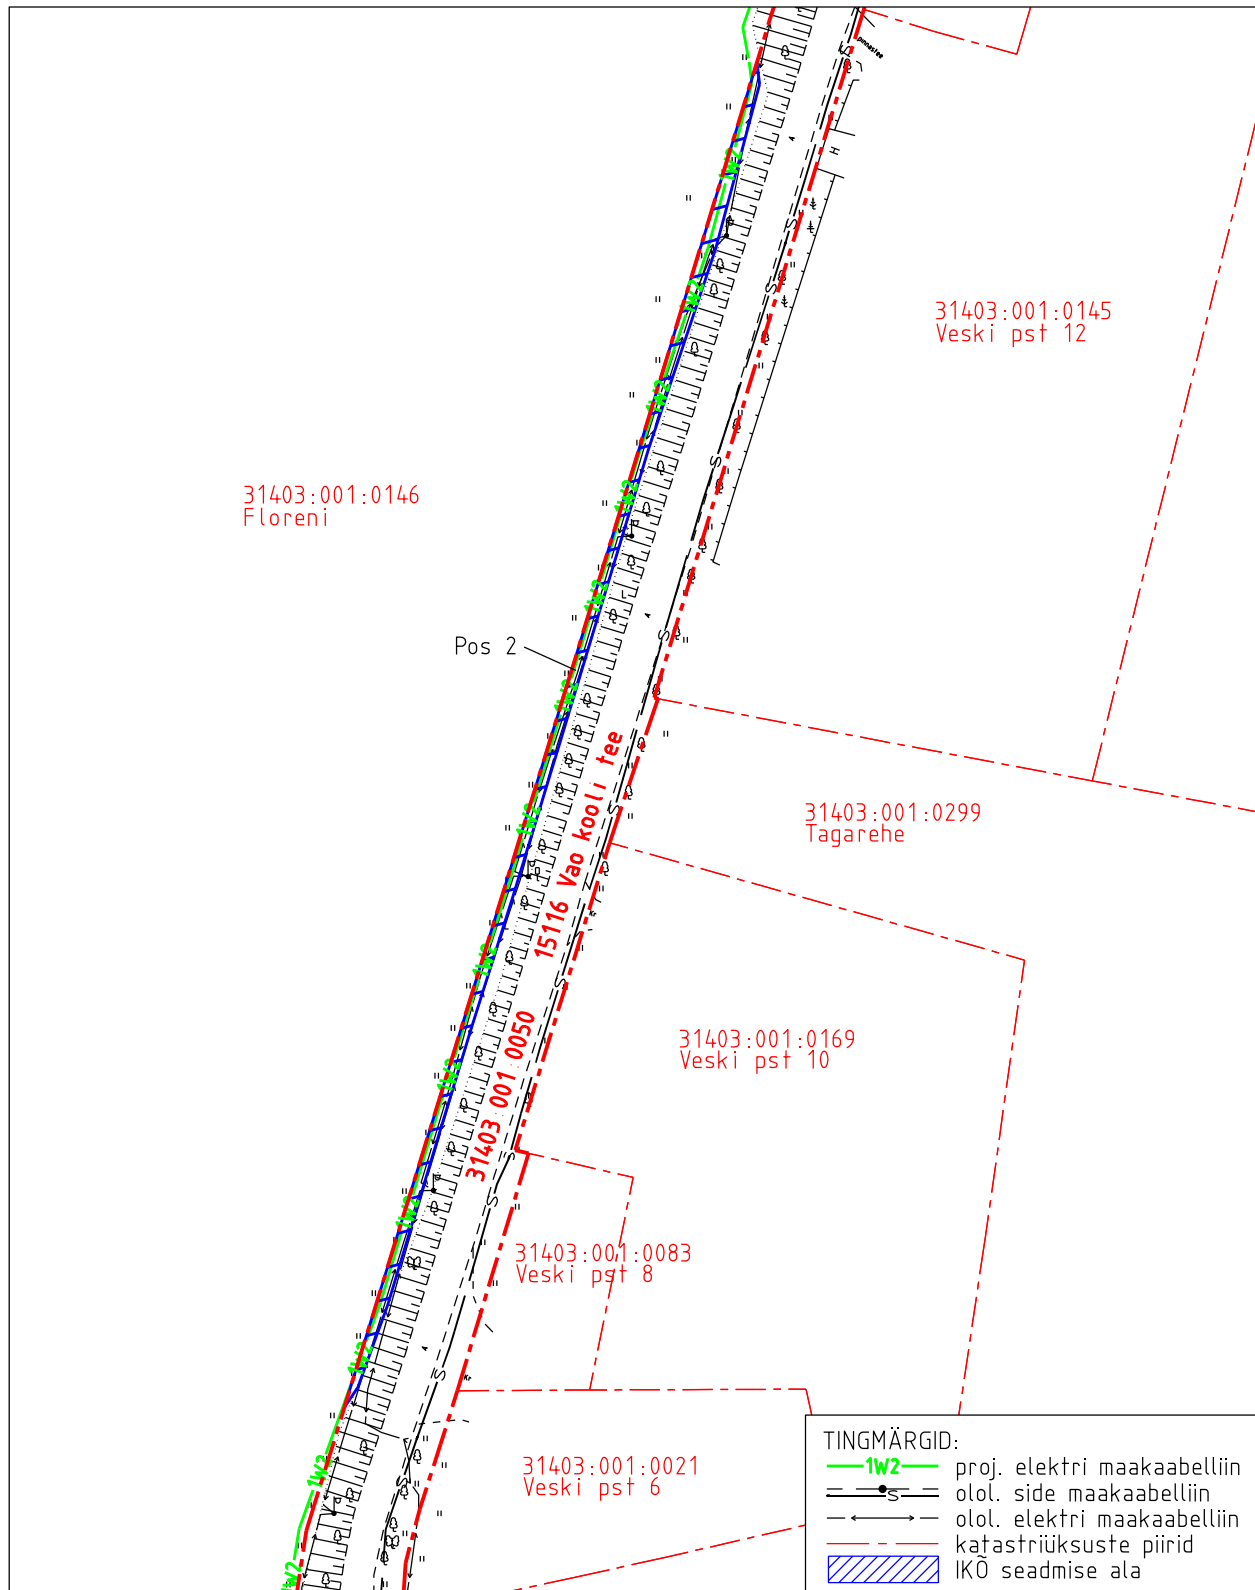

Projekti nimetus Koeru Valila keskpinge fiidri rekonstrueerimine				Töö nr 11206P / IP6852
Projekti koostaja Hepta Group Energy OÜ	Plaani koostaja A.Jankovskaja	Mõõtkava 1:1000	Leht 2-3	Kuupäev 22.01.2025

# Isikliku kasutusõiguse seadmise plaan

IKÕ ala pos nr	Registriosaja nr, KV kood	Katastriüksuse tunnus, nimi ja sihtotstarve	Ala pindala (m2)
3	6426850, KV12194	31403:001:0050; 15116 Vao kooli tee transpordimaa	29

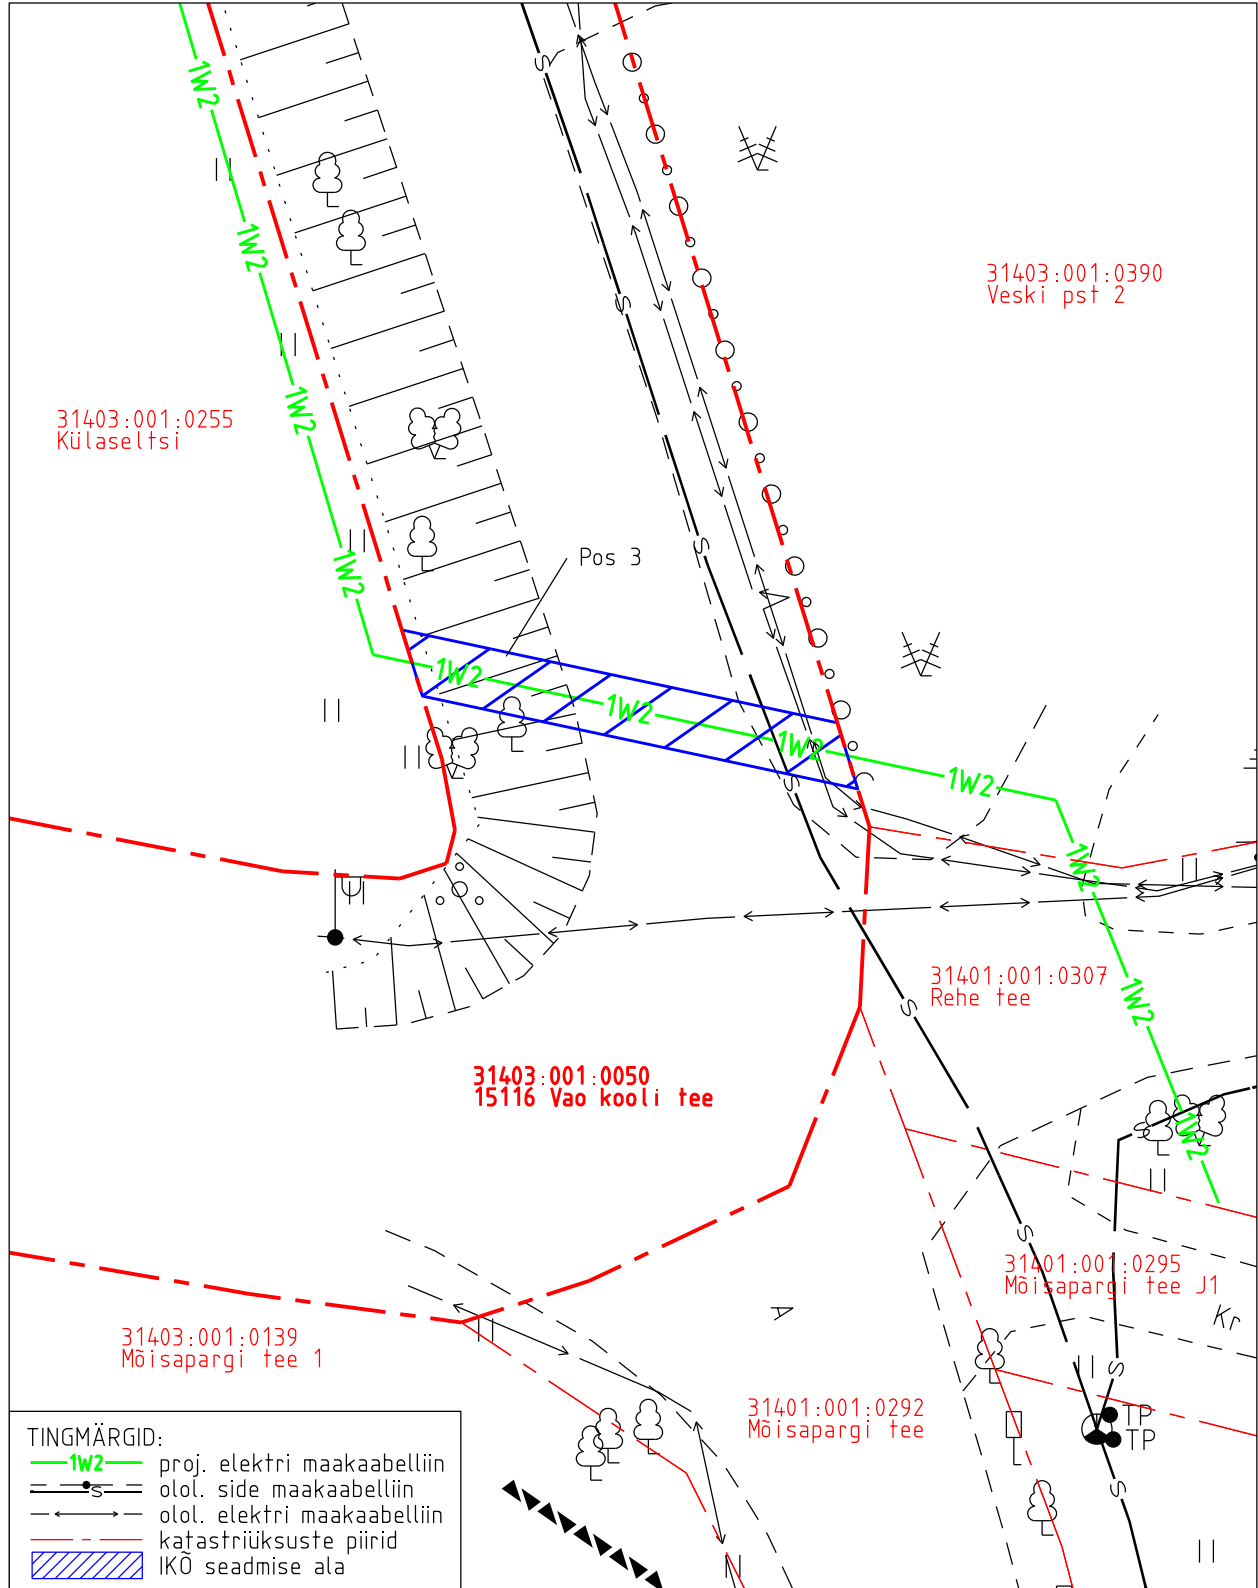

Projekti nimetus	Koeru Valila keskpinge fiidri rekonstrueerimine	Töö nr	11206P / IP6852
Projekti koostaja	Hepta Group Energy OÜ	Plaani koostaja	A.Jankovskaja
Mõõtkava	1:250	Leht	2-4
Kuupäev	22.01.2025		