



Kavandatava üksikelamu referentsfotod

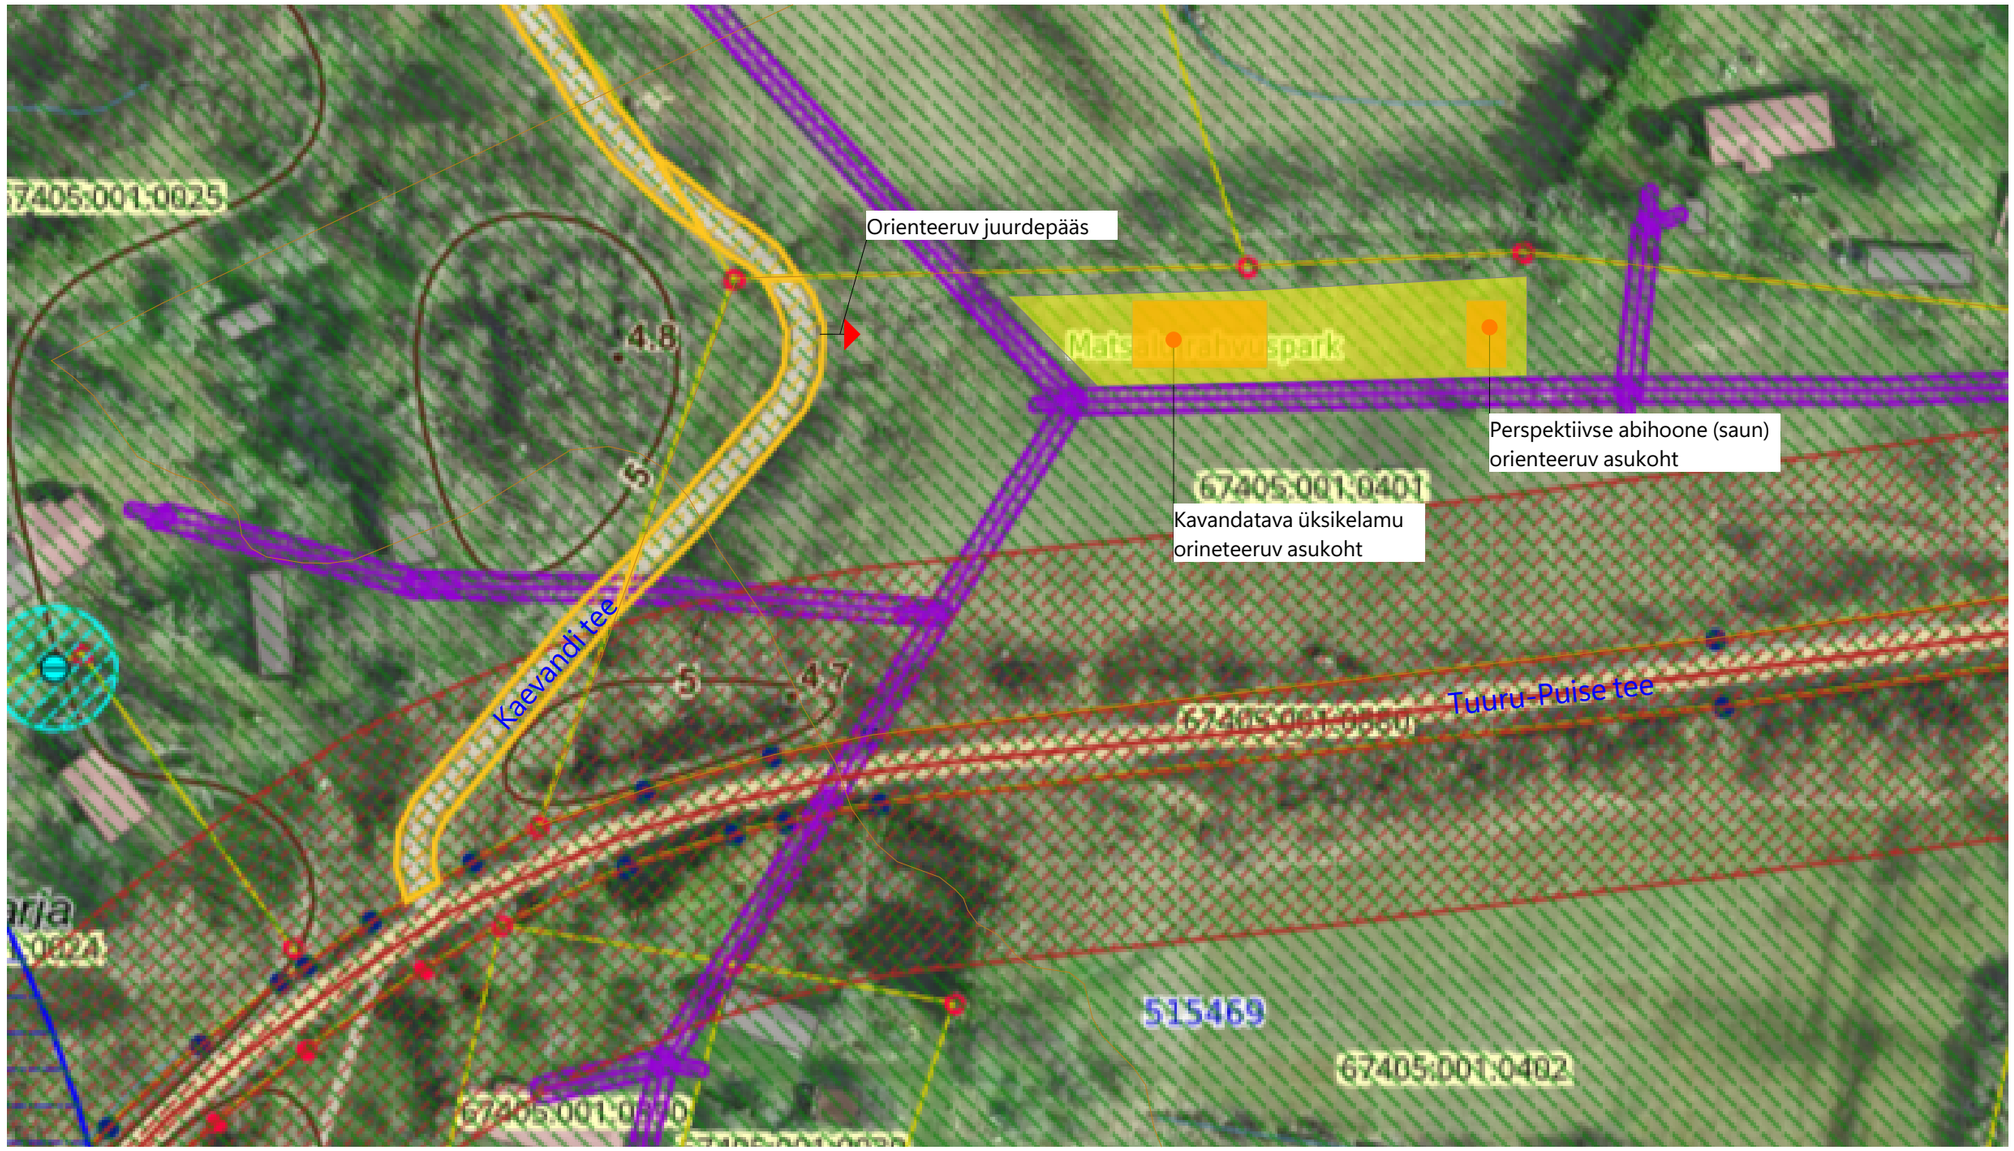

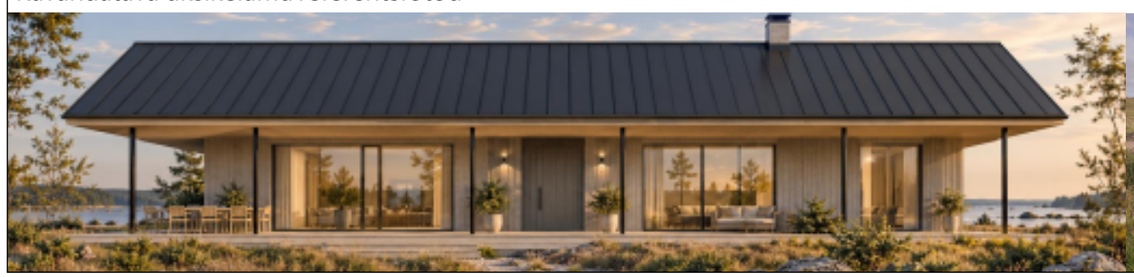

Kavandatav hoonestusala

Hoone orineteeruv asukoht
Üksielamu ca 260 m^2 sh varjualused

Lahendus täpsustatakse pärast projekteerimistingimuste väljastamist ehitusprojektiga

Mänd & Mänd OÜ

Haapsalu linn, Puise küla, Uue-Pruuli kinnistu (67405:001:0401)
Üksielamu projekteerimistingimuste taotluse lisa
Töö nr. 300926

			ARHITEKTUURSE OSA ESKIIS
Tellija	Kaisa Kuusik		
Joonis	Asendiskeem		AE-01
Vastutav arhitekt	Kätlin Mänd		1:1000
Arhitekt			2026-09-30