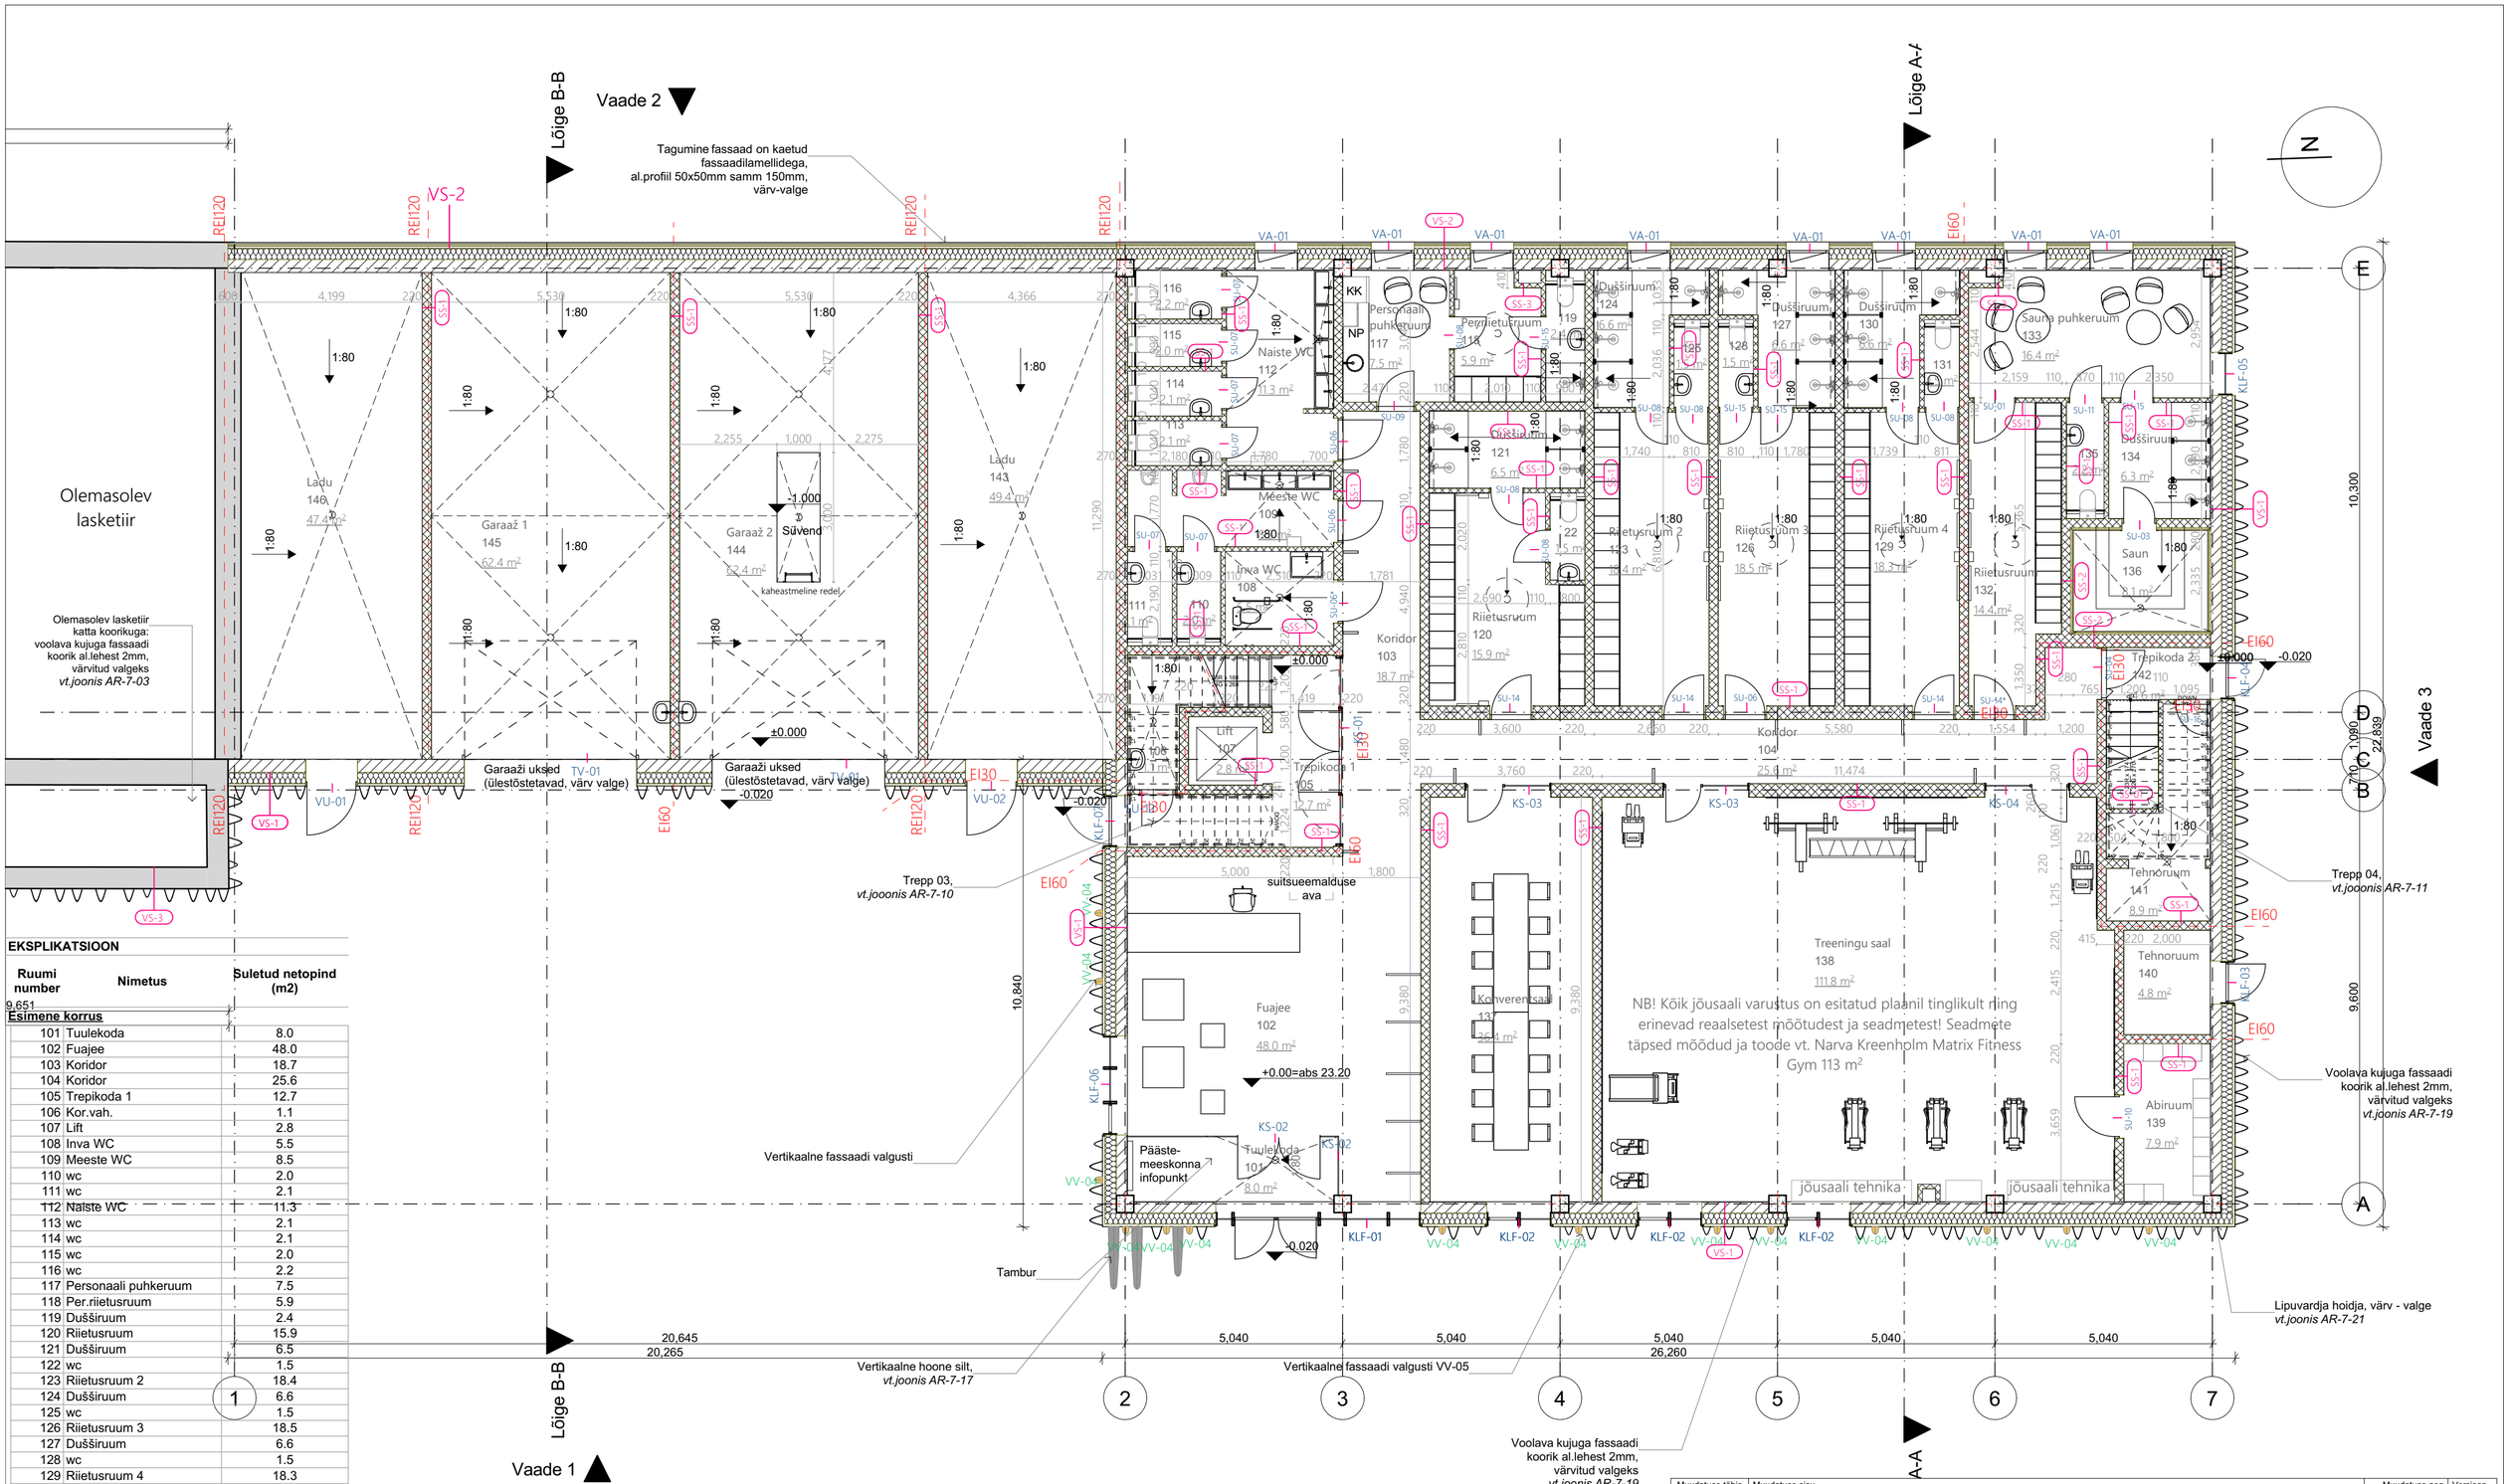

EKSPLIKATSIOON

Ruumi number	Nimetus	Suletud netopind (m2)
Esimene korrus		
101	Tuulekoda	8.0
102	Fuajee	48.0
103	Koridor	18.7
104	Koridor	25.6
105	Trepikoda 1	12.7
106	Kor.vah.	1.1
107	Lift	2.8
108	Inva WC	5.5
109	Meeste WC	8.5
110	wc	2.0
111	wc	2.1
112	Naiste WC	11.3
113	wc	2.1
114	wc	2.1
115	wc	2.0
116	wc	2.2
117	Personaali puhkeruum	7.5
118	Per.riietusruum	5.9
119	Dušširuum	2.4
120	Riietusruum	15.9
121	Dušširuum	6.5
122	wc	1.5
123	Riietusruum 2	18.4
124	Dušširuum	6.6
125	wc	1.5
126	Riietusruum 3	18.5
127	Dušširuum	6.6
128	wc	1.5
129	Riietusruum 4	18.3
130	Dušširuum	6.6
131	wc	1.5
132	Riietusruum	14.4
133	Sauna puhkeruum	16.4
134	Dušširuum	6.3
135	wc	2.2
136	Saun	8.1
137	Konverentsaal	36.4
138	Treeningu saal	111.8
139	Abiruum	7.9
140	Tehnoruum	4.8
141	Tehnoruum	8.9
142	Trepikoda 2	4.6
143	Ladu	49.4
144	Garaaž 2	62.4
145	Garaaž 1	62.4
146	Ladu	47.4
		717.3 m²

Tingmärgid:

VS-01, SS-01 - vt konstruktsiooni tüüpide joonistelt EK osast

Tuletõkke sektsioon EI60

EI30 Tuletõkke aken/uks

±0,000 Projekteeritud kõrgusmärk

MÄRKUSED:

1. Kõik muudatused kooskõlastada arhitektiga.
2. Kõik mõõdud ja kõrgusmärgid kontrollida ehitusel.
3. Joonist käsitleda koos arhitektuurse osa mistahes jooniste ja seletuskirjaga. Vastuolu ilmnemisel käesoleva joonise ning arhitektuurse või mistahes muu projekti osa jooniste või seletuskirja vahel tuleb koheselt teavitada projekteerijat või projektijuhti.
4. Nõuded kasutatavatele materjalidele, konstruktsioonidele, toodetele ja tööde kvaliteedile vaata ehituskirjeldusest ja konstruktsioonitüüpide joonistelt ja konstr. osa projektist.
5. Kui projektis pole öeldud teisiti, tuleb kõikide ehitustoodete kasutamisel lähtuda tootjapoolsetelt paigaldamis- ja kasutamisjuhistest
6. Käesolevas projektis määratud materjale võib asendada tehniliste ja visuaalsete omaduste poolest võrdväärsetega, kui see ei vähenda tehnilisi, esteetilisi või muulaadseid kvaliteediomadusi. Kõik valitud materjalide asendused tuleb kooskõlastada projekti arhitektidega ning tellijaga.

Muudatuse tähis	Muudatuse sisu	Muudatuse aeg	Versioon
v02-11	Laokonstruktsioonid tagavad REI120.	07/02/2022 14:48	v02
v02-12	Lisatud ava suitsueemaldamiseks ja L-03 luuk (1000x1000), ruumi 203 pindala muudetud.	07/02/2022 14:48	
v02-13	Klaasseina KS-02 kuju muutnud, mille arvel muutnud ruumi 101 ja 102 pindalad ning dekoratiivne sein 4. Päästemeeskonna infopunkt asub ruumis 101.	07/02/2022 14:48	
v03-01	Lisatud trapid ruumis 112,108, 109, 204.	10/02/2022 16:04	v03
v03-02	Lisatud konstruktsioonitüübide viited.	07/02/2022 15:40	
v03-03	Lisatud seinte sisemõõtmed.	08/02/2022 10:50	
v03-04	Ruumi 144 oleva süvendile lisatud seina redel.	08/02/2022 13:41	
v03-05	SU-12 ukse suund muudetud.	08/02/2022 14:11	
v03-06	Ruumide pindalad muutnud.	09/02/2022 16:16	
v03-07	TK 2- trepi astme sügavus muutnud 270 mm-ks.	10/02/2022 14:55	

PROJEKTI BÜROO
Projektibüroo OÜ
Reg.Nr.:14426010
EEP002430
+372 513 4362
info@projektiburoo.ee

Projekt: KREENHOLMI STAADIONI EHITUSPROJEKT			Kuupäev: 15/02/2022
Tellija: Narva Linnavalitsuse Linnamajandusamet			Mõõtkava 1:100
Vastutav arhitekt: Jane Teresk (allkirjastatud digitaalselt)	Töö nr: 2102	Aadress: 26.Juuli tn 4, Narva linn, Ida-Viru maakond	Formaat: A2
Arhitekt: Olga Batuhtina, Anastassia Nerobova	Staadium: PP	Joonis: Poksihoone - 1. korruse plaan	Joonise nr: AR-5-05