


x= 6454650
y= 403350

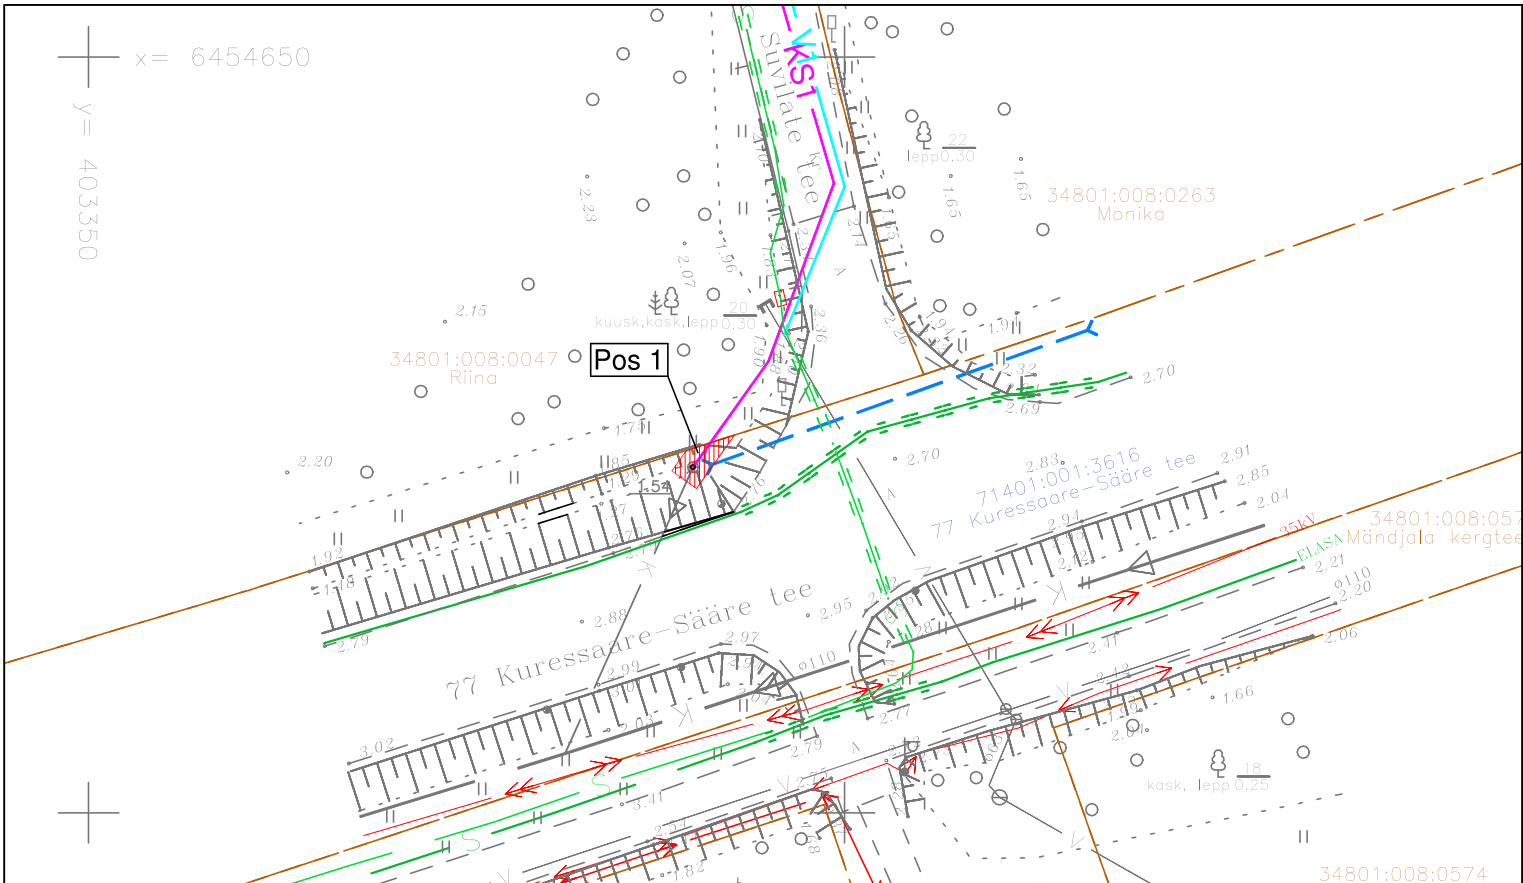

IKÕ ala Pos nr	Kinnistu registriosa nr	Katastriüksuse tunnus, nimi	IKÕ ala pindala m²
Pos 1	13493650	71401:001:3616 77 Kuressaare-Sääre tee	6

Tingmärgid

- IKÕ seadmise ala
- Kinnistute piirid
- Projekteeritud survekanalisatsioonitorustik
- Projekteeritud veetoru
- Olemasolev survekanalisatsioonitoru
- Olemasolev veetoru
- Olemasolev sulgsiiber
- Olemasolev sidekanalisatsioon (valguskaabel multitorus)

Pos 1 IKÕ seadmise ala positsiooni number

Projekteeritava kanalisatsioonitorustiku pikkus IKÕ seadmise alal 2,0 m

Töö nr: 130225			Tellija: AS Kuressaare Veevärk		
Vastutav spets.	T. Viljus		Töö nimetus: Saare maakond, Saaremaa vald Mändjala küla Mändjala rooveekogumisala ÜVK projekteerimis-ehitustööd	Staad.	Joonise nr
Projekteeris	V. Viljus			EP	VK-4-08
Kuupäev	15.04.2025			SV TORUTÖÖ PÖLLUVAHE 4, SIKASSAARE KÜLA SAAREMAA VALD 93876 Tel +372 666 18 44 MTR NR. EEP003772	
Mõõtkava: 1 : 500			Joonise nimetus: Isikliku kasutusõiguse seadmise plaan		