


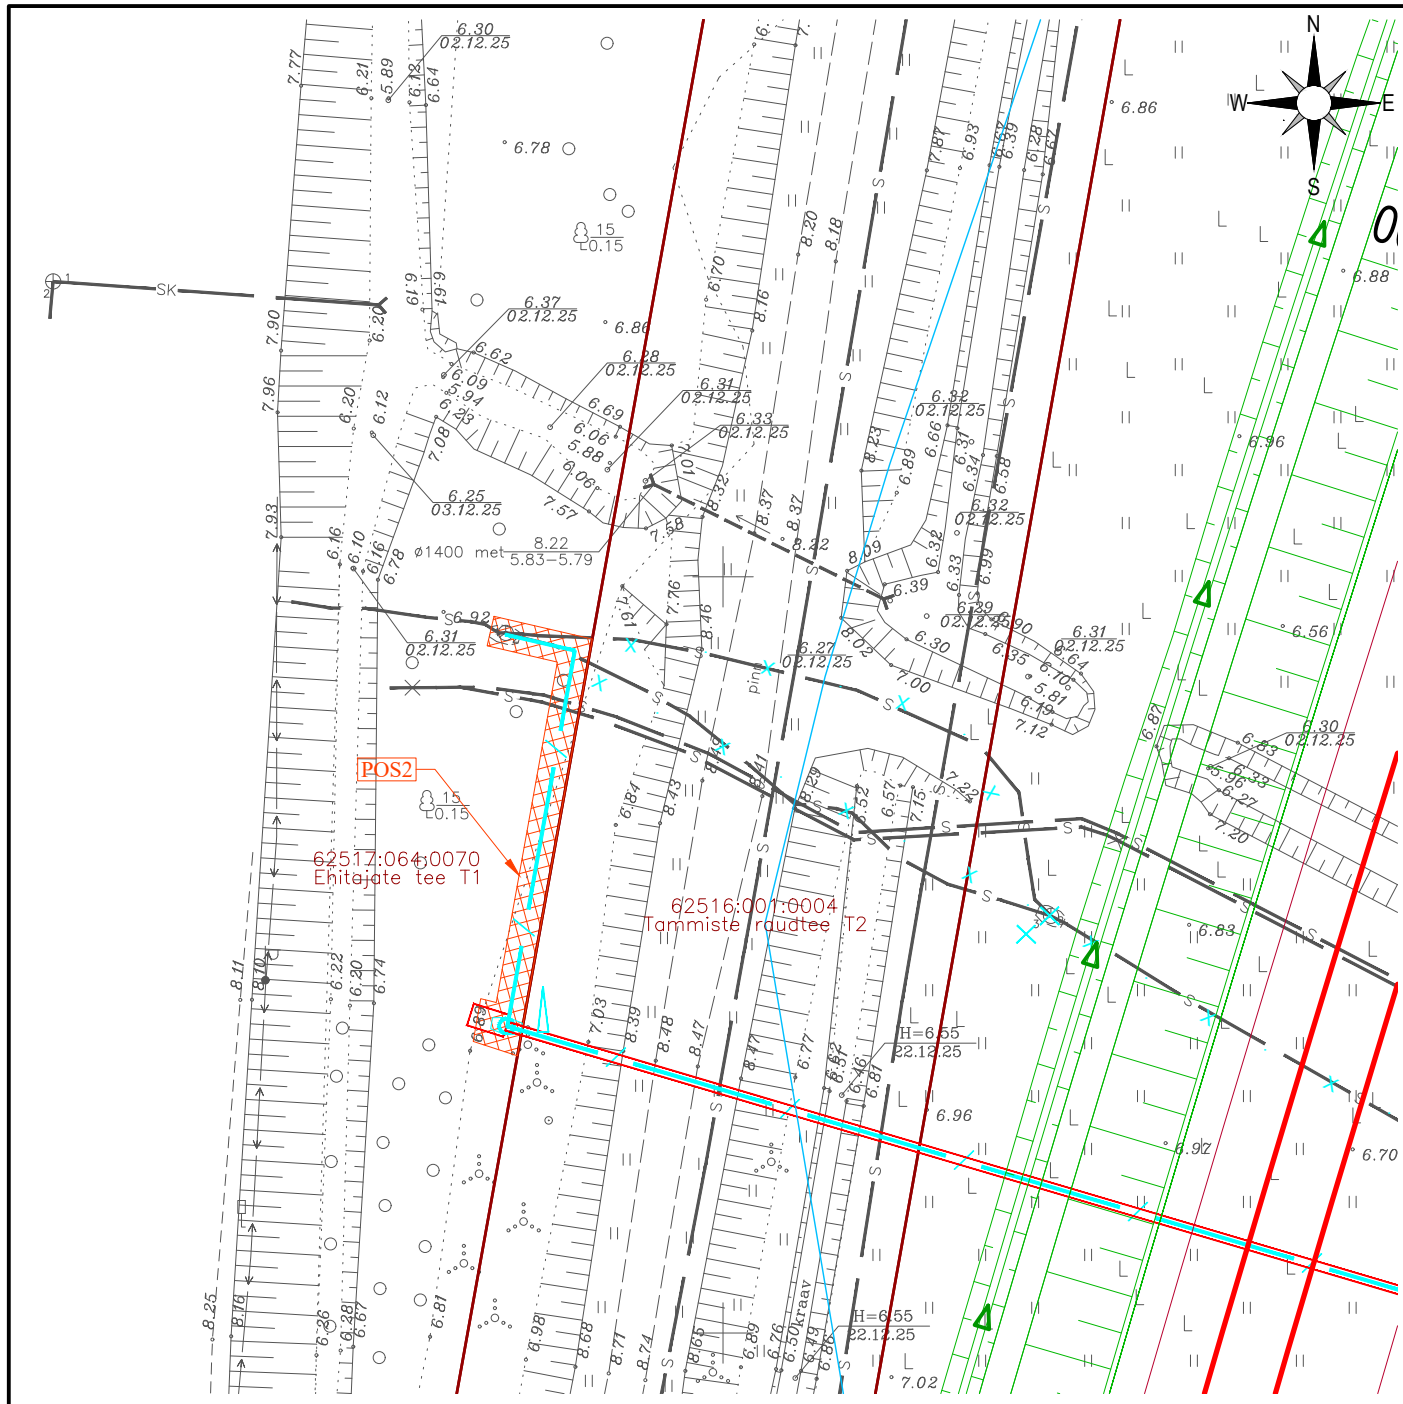

IKÕ ala Pos nr	Kinnistu registriosa number	Katastriüksuse tunnus, aadress	IKÕ ala pindala m²
POS 2	7545250	62517:064:0070 Ehitajate tee T1, Pärnu linn, Pärnu linn, Pärnu maakond	68

TINGMÄRGID

- Isikliku kasutusõiguse (IKÕ) seadmise ala
- Katastriüksuse piir
- Projekteeritud sidekanalisatsioon
- Projekteeritud sidekaev
- Projekteeritud sidekanalisatsiooni rajamine kinnisel meetodil

ISIKLIKU KASUTUSÕIGUSE SEADMISE PLAAN

Projekti nimetus, asukoht
RAIL BALTICA ÜLEMISTE-PÄRNU PÕHITRASSI PROJEKTEERIMINE JA EHITUS.
DS3/DPS1 TOOTSI-PÄRNU SIDELARUSTUS OU2210, OU2250.

Töö nr
OU2250

Koostaja / projekterija
Roadplan OÜ. Konstantin Rudenko

Möötkava
1:500

Leht / formaat
A4

Kuupäev
28.07.2026