


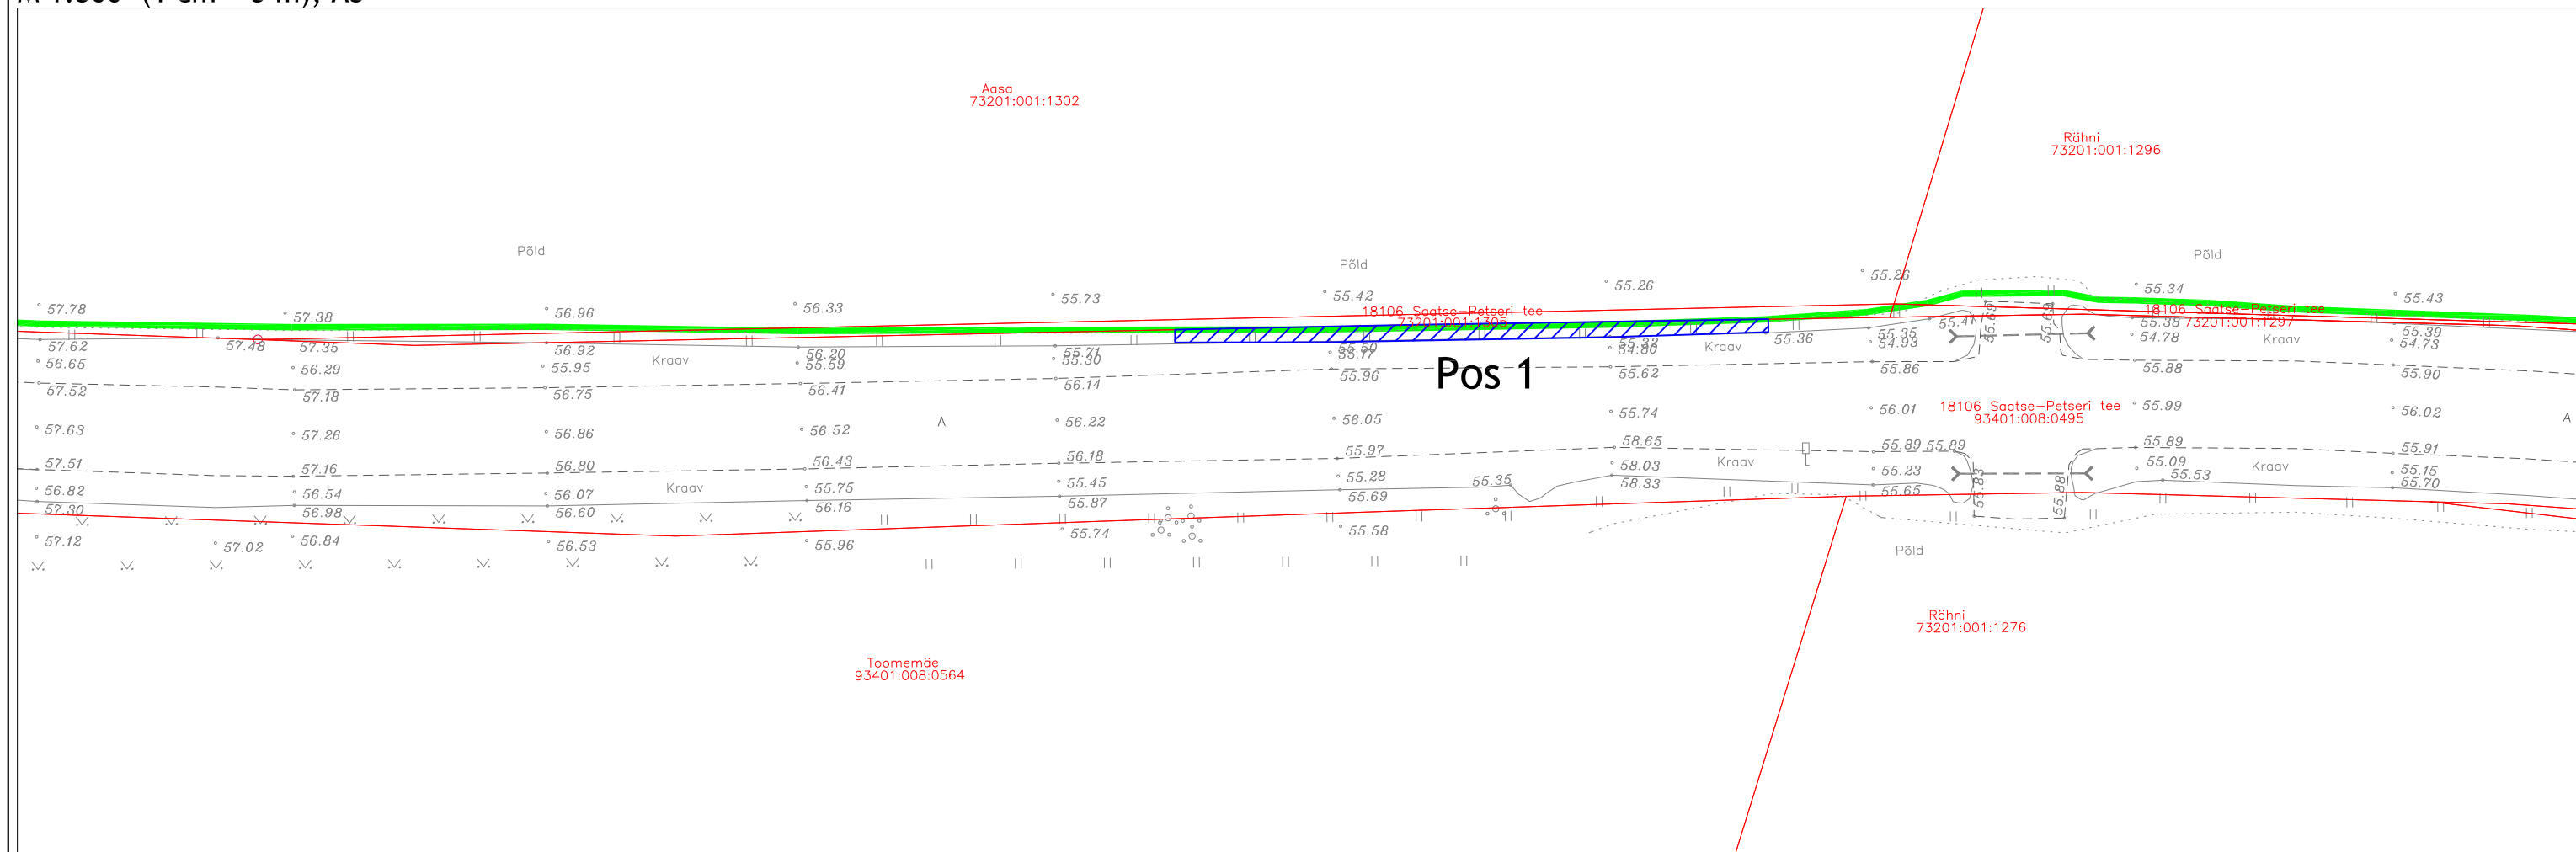


Isikliku kasutusõiguse seadmise plaan

Passiivse elektroonilise side juurdepääsuvõrgu rajamine, Litvina küla Setomaa vald Võru maakond
Töö nr: VT2156

M 1:500 (1 cm = 5 m), A3

18106 Saatse-Petseri tee
Katastritunnus 93401:008:0495
Registriosa nr 7203150

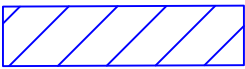

TINGMÄRGID	
	IKÕ seadmise ala kokku 55 m ²
	Kinnistute piirid
	Projekteeritud side maakaabelliin

Jrk nr	IKÕ ala Pos nr (plaanil)	Kinnistu registriosa number	Katastriüksuse tunnus, nimi ja sihtotstarve	IKÕ ala pindala m ²
1	Pos 1	7203150	18106 Saatse-Petseri tee Katastritunnus 93401:008:0495 Transpordimaa	55 m ²