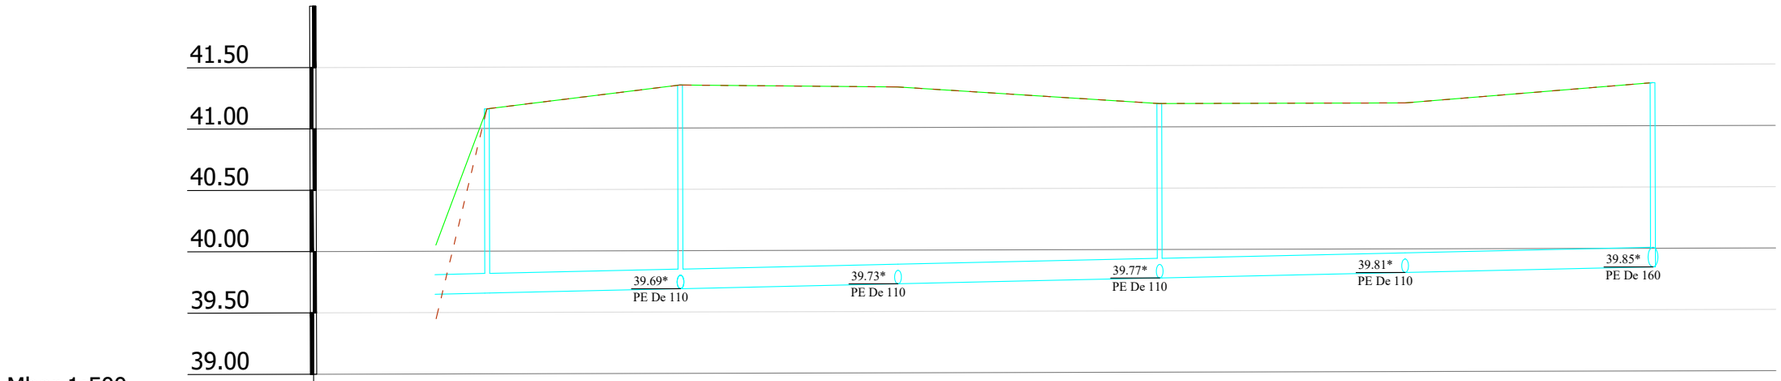

Mhor 1:500
Mvert 1:50

KAEVU TÄHIS	KV-4	D 1-04	D 1-03	Kolmik	D 1-02	Kolmik	D 1-01
OLEMASOLEVA MAAPINNA KÕRGUS (m ABS)	40.05	41.16	41.35	41.33	41.19	41.19	41.35
PROJEKTEERITUD MAAPINNA KÕRGUS (m ABS)	39.45	41.16	41.35	41.33	41.19	41.19	41.35
TORU RENNI KÕRGUS (m ABS)	39.65	39.66	39.69	39.73	39.77	39.81	39.85
TORU RAJAMISSÜGAVUS	-0.20	1.50	1.66	1.60	1.42	1.38	1.50
LANG ‰ / PIKKUS (m)		2					99.2
TORU LÄBIMÕÕT		PE De 160 - 99.2m					
VAHEKAUGUSED (m)		4.2	15.8	17.7	21.3	20.0	20.2
SIRGESTATUD TRASSI PLAAN							

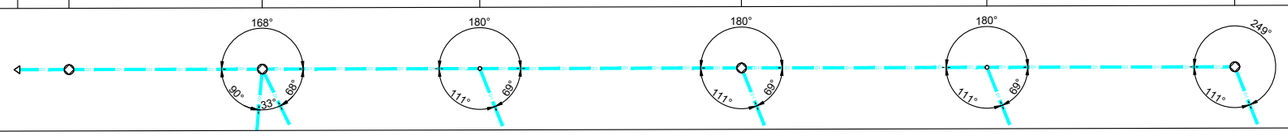

MÄRKUSED:
1. Joonis on projekti seletuskirja ja lisade lahutamatu osa.
2. Kõrgused on EH2000 süsteemis

KESKKOND & PARTNERID OÜ
Reg. nr. 11006388
Vasara 50, Tartu 50113
Tel. 733 0350; info@mahutid.ee

Vastutav spetsialist: Lauri Aim
Projektijuht: Lauri Aim
Projekteerija: Hanno Koha

Tellija: Annuse Arendused OÜ
Töö nr.: 107/2024
Projekt: Tolmu planeeringuala vee- ja kanalisatsioonitorustik
Vasula alevik
Tartu vald
Tartumaa
Joonis: Pikiprofiil: KV-4...D 1-01
Staadium: Põhiprojekt
Fail: 1072024_PP
Kuupäev: 28.01.2026
Mõõt: 1:50 1:500
Joonis: VK-6-09