




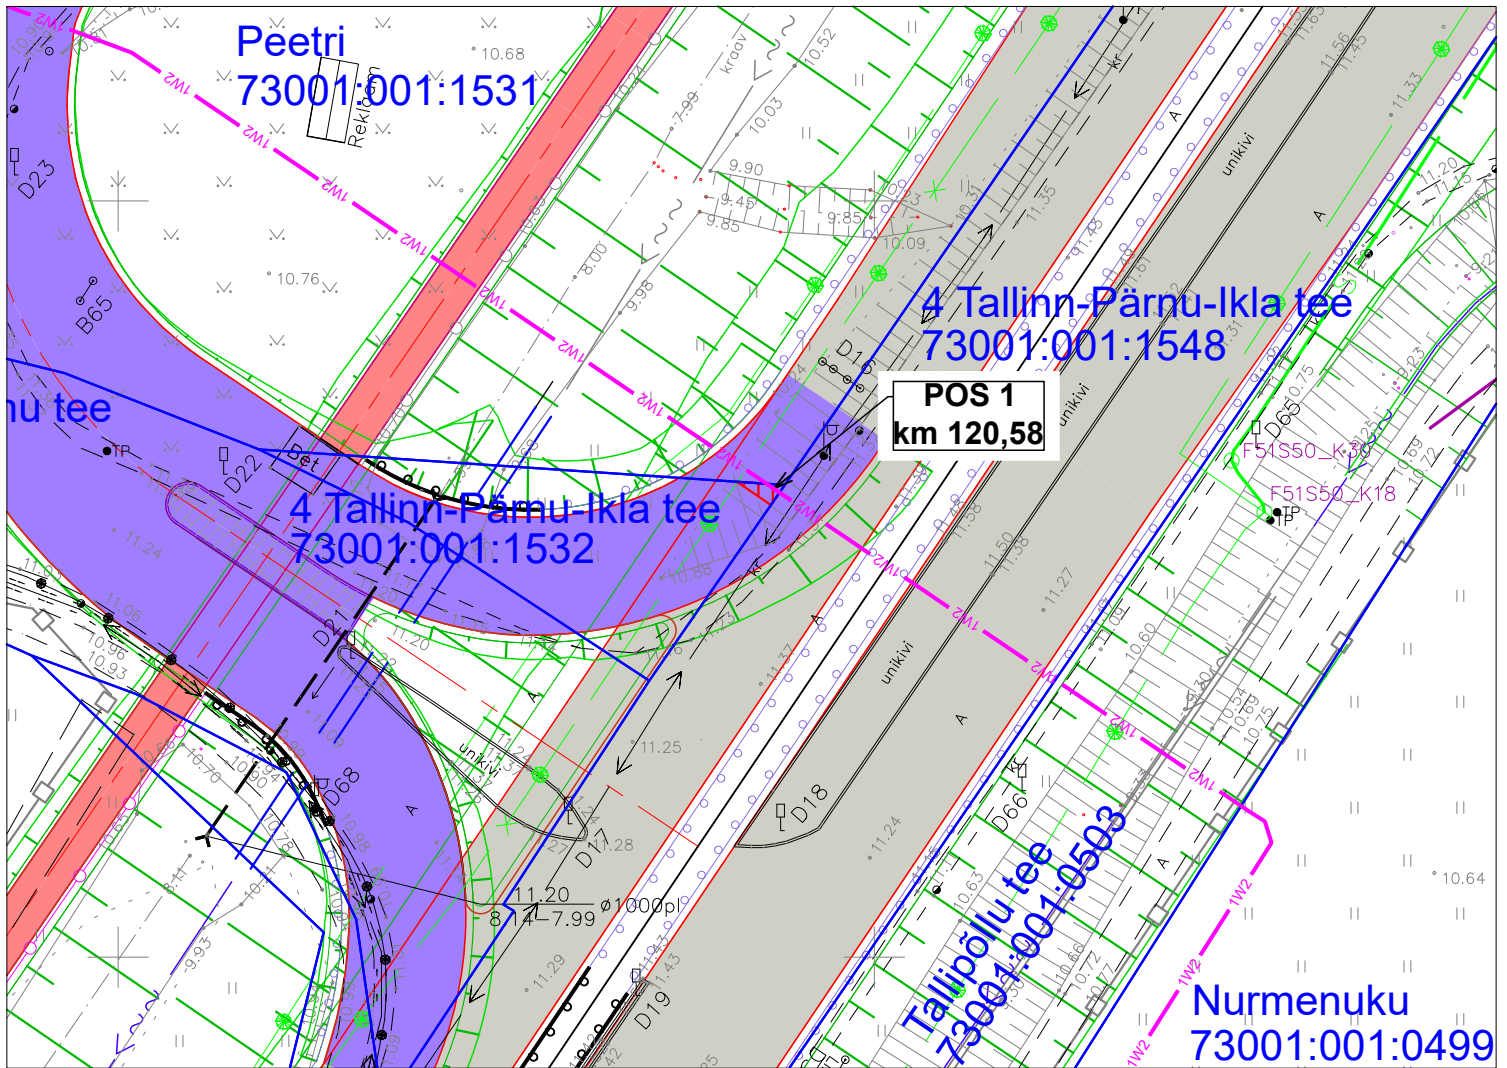

Isikliku kasutusõiguse ala plaan

Jrk nr	IKÕala Pos nr (plaanil)	Kinnistu registriosade number	Katastriüksuse tunnus, nimi ja sihtotstarve	Asukoht riigitee (nr ja nimi) suhtes (lõigu algus ja lõpp km)	Ala pindala ruutmeetrites m ²
1.	1	7200050	73001:001:1532,4 Tallinn-Pärnu-Ikla tee, transpordimaa 100%	4 Tallinn-Pärnu-Ikla tee, ristumine km 120,58	ca 3 m ²



-  Kasutusõiguse ala
-  Katastriüksuse piir
-  Projekteeritud 10 kV maakaabel

Projekt				Tellija			
Peetri kinnistu laadimistaristu elektriliitumine Nurme küla Tori vald Pärnu maakond				Enefit Connect OÜ			
 LEONHARD WEISS E-post estonia@leonhard-weiss.com Telefon +372 601 2285 Registrikood 12083348 EL10665798-0001		Joonis		Joonise nr		LR8668	
Projekteeris	Karl M Põldsam	11.2023	+372 59002453	Möötkava	1:500		
Kontrollis				Staadium	Tööprojekt		
Projektijuht				Keel	Leht	Lehti	
				EST	1	1	