


Isikliku kasutusõiguse seadmise plaan

| IKÕ ala pos nr | Registriosaka nr, KV kood | Katastriüksuse tunnus, nimi ja sihtotstarve | Ala pindala (m2) |
|----------------|---------------------------|--|------------------|
| 1 | 8433550, KV74076 | 88703:001:3010; 17181 Võsu-Vergi-Sõeaugu tee transpordimaa | 9 |

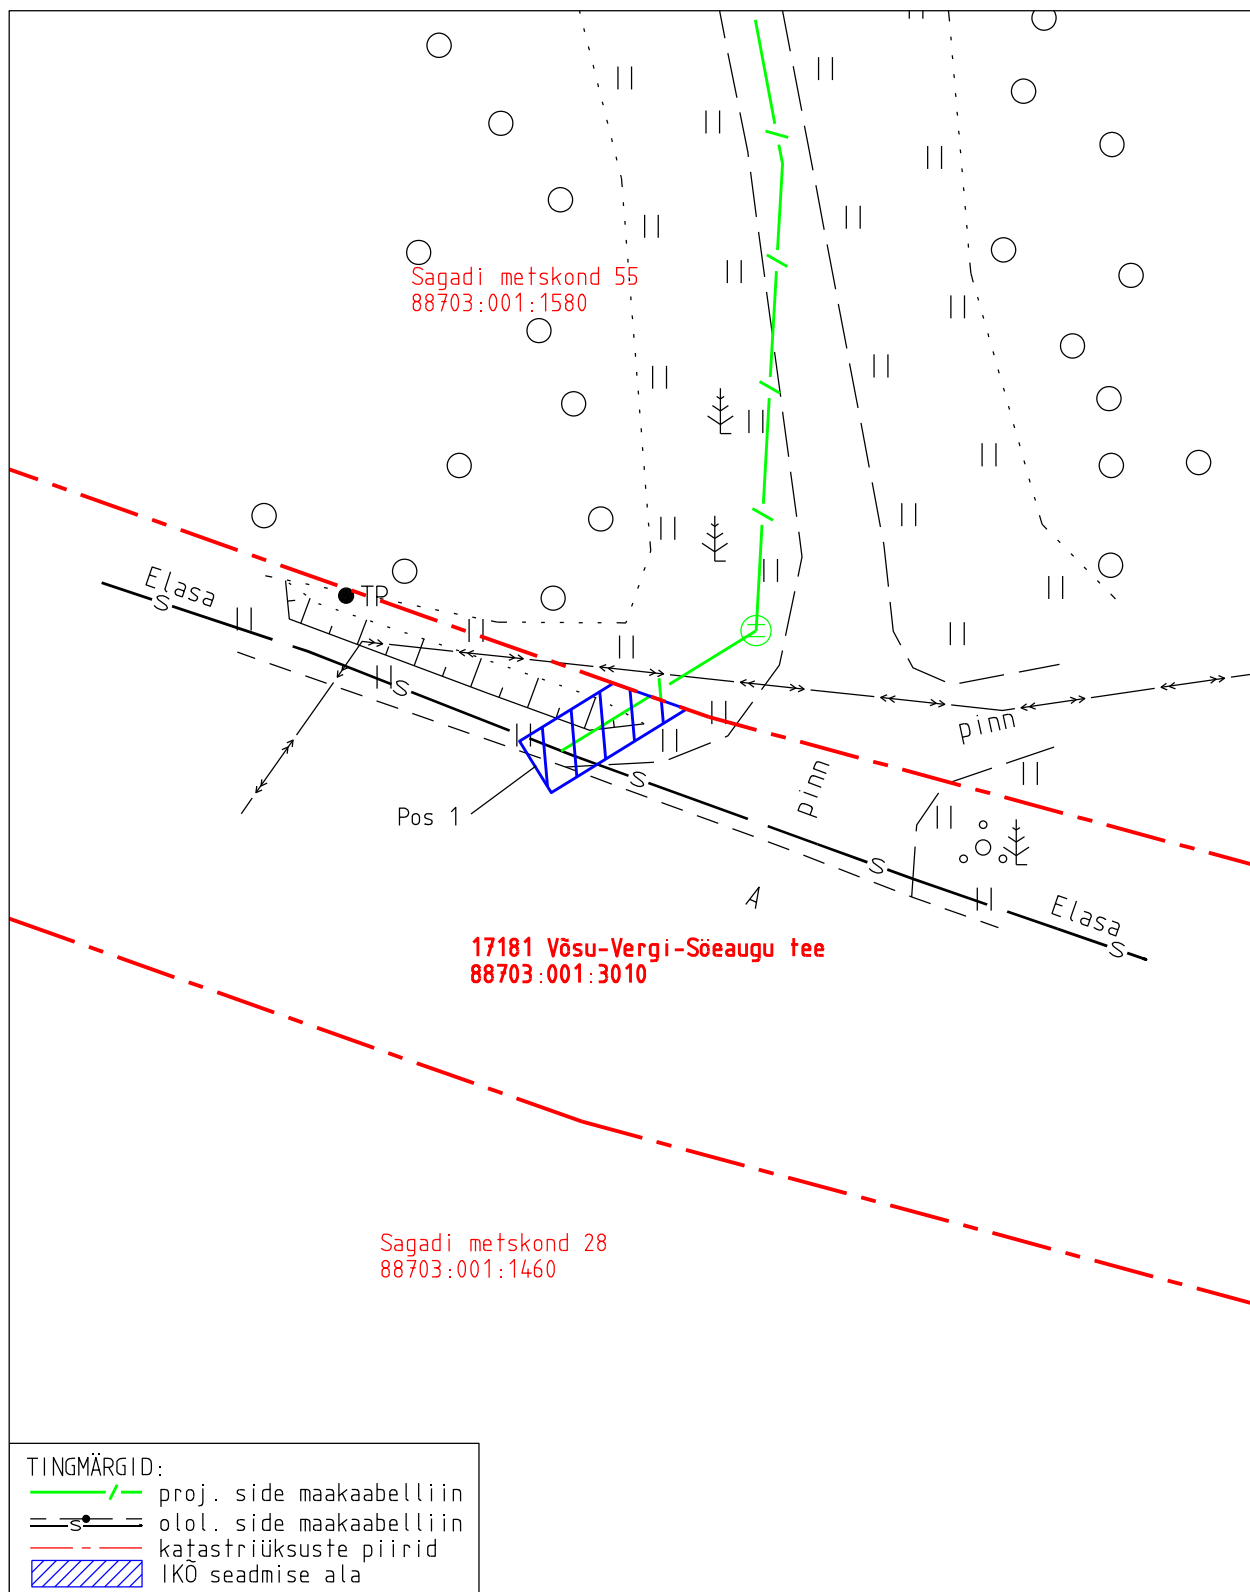

| | | | | |
|---|-----------------------------------|-------------------|-------------|-----------------------|
| Projekti nimetus Haljala vald, Natturi küla, Andigo sidevõrk | | | | Töö nr 13901P |
| Projekti koostaja Kirjanurk OÜ | Plaani koostaja A. Jankovskaja | Mõõtkava 1:250 | Leht 1-1 | Kuupäev 04.11.2025 |