


Isikliku kasutusõiguse asendiplaan

Kinnistu nimi: 11286 Kasispea-Ilumäe tee

Katastritunnus: 42301:004:0166

Asukoht: Kasispea küla, Kuusalu vald, Harju maakond

Kirjanurk OÜ töö nr 10910P / Enefit AS tellimus nr VT2073

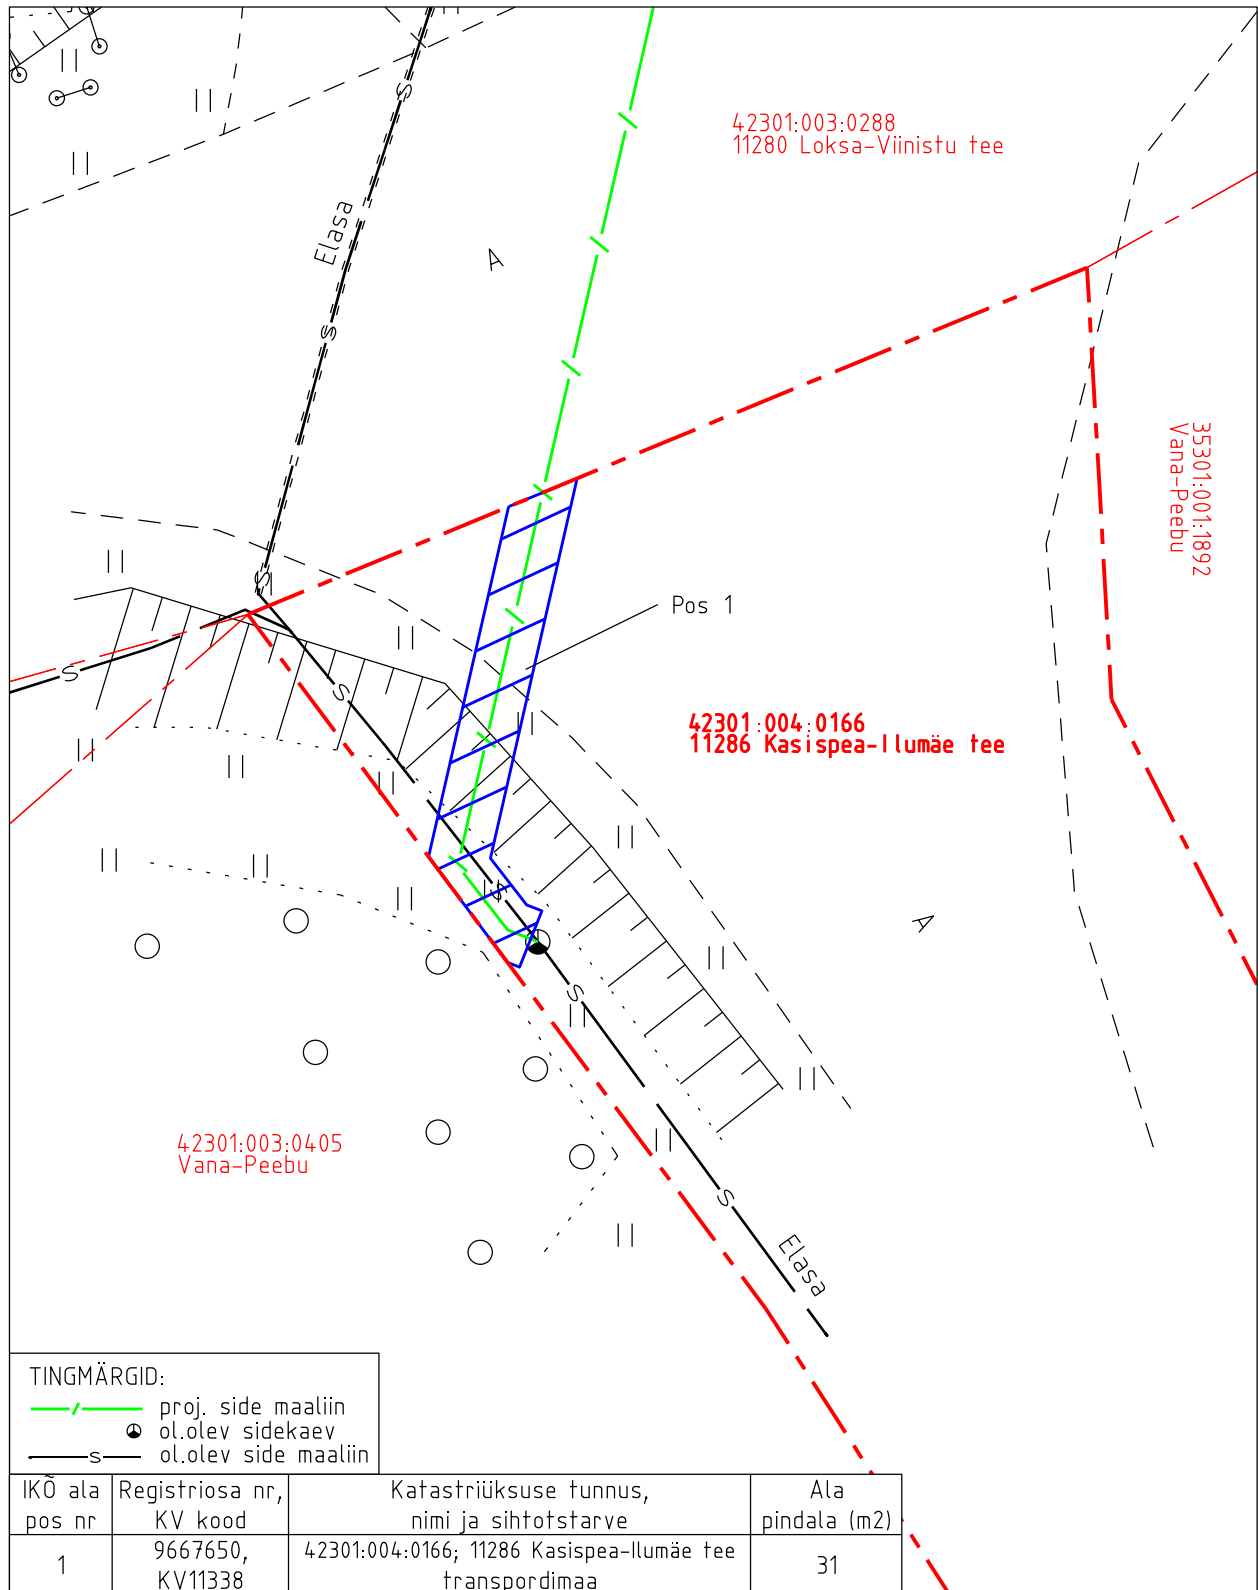

Isikliku kasutusõiguse pindala kokku ligikaudu 37 m²

Koormatava katastriüksuse piir

Katastriüksuste piirid

Plaan 1-1

M 1:250

Koostaja:

OÜ Kirjanurk


Isikliku kasutusõiguse asendiplaan

Kinnistu nimi: 11286 Kasispea-Ilumäe tee

Katastritunnus: 42301:004:0166

Asukoht: Kasispea küla, Kuusalu vald, Harju maakond

Kirjanurk OÜ töö nr 10910P / Enefit AS tellimus nr VT2073

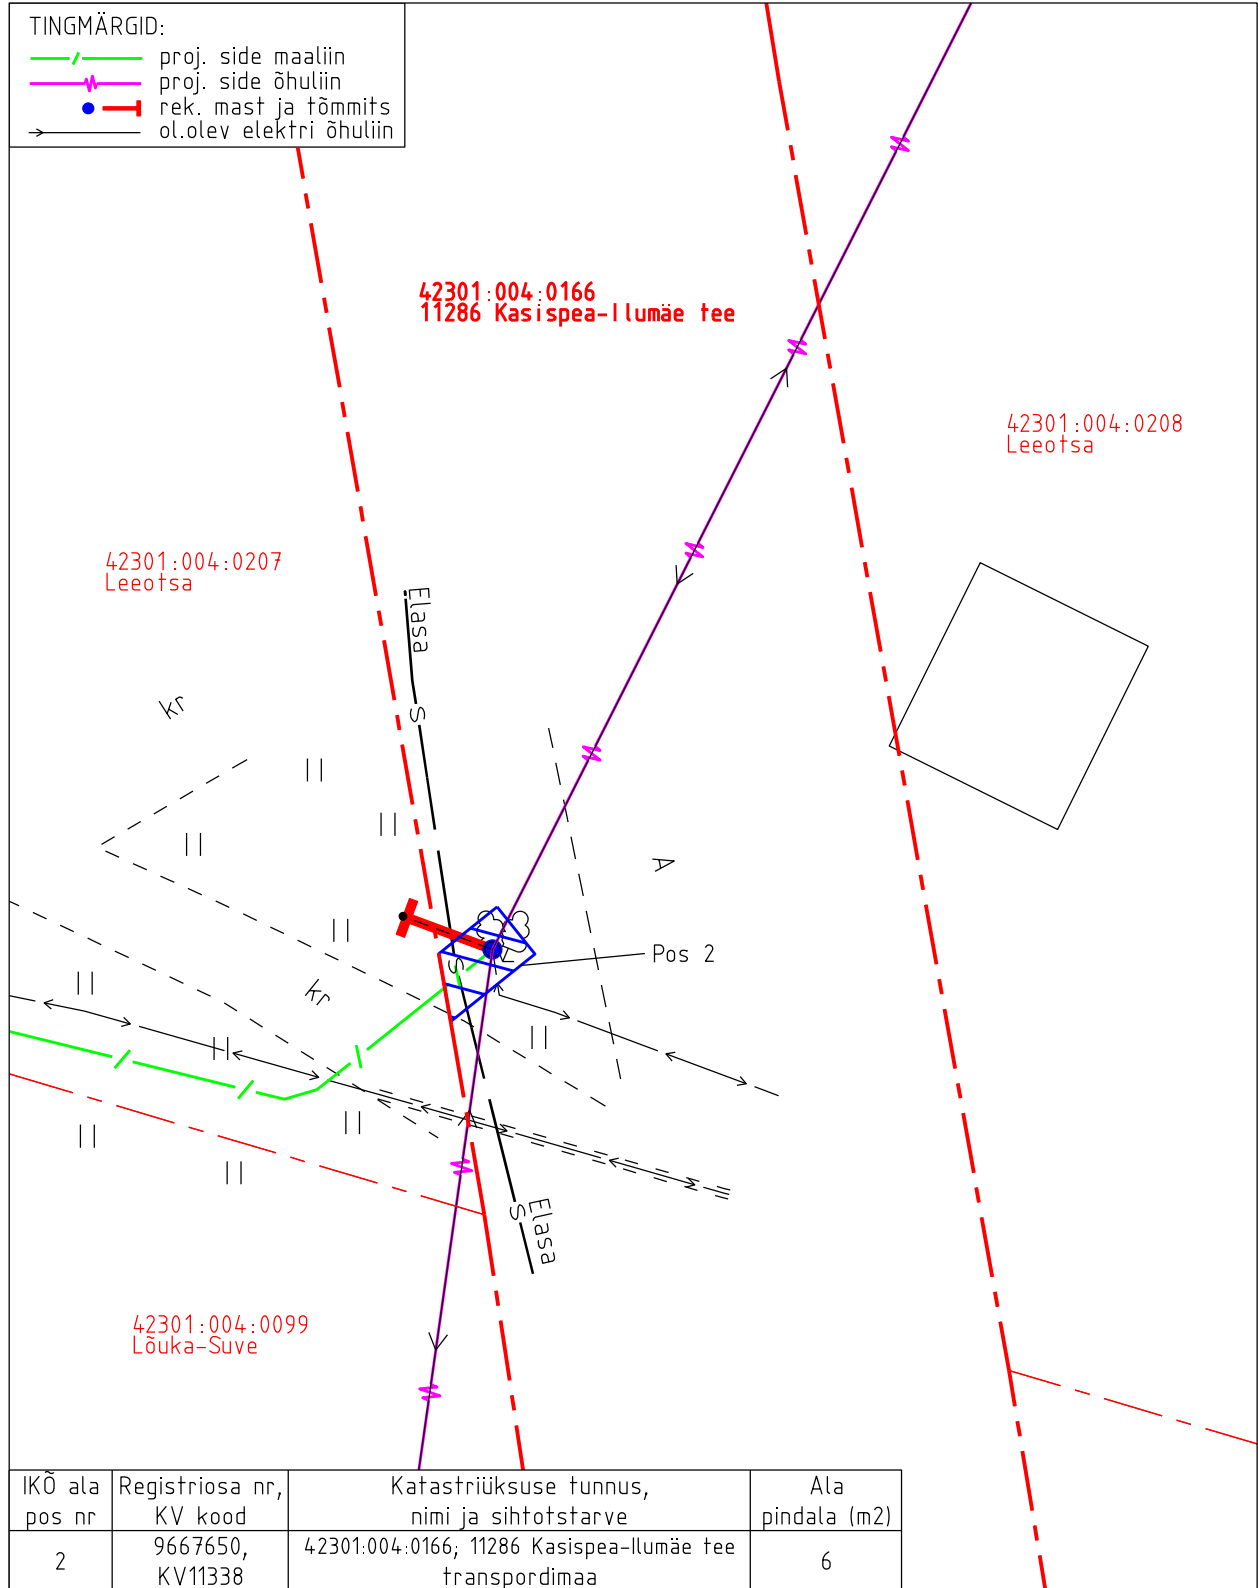

Isikliku kasutusõiguse pindala kokku ligikaudu 37 m²

Koormatava katastriüksuse piir

Katastriüksuste piirid

Plaan 1-2

M 1:250

Koostaja:

OÜ Kirjanurk