


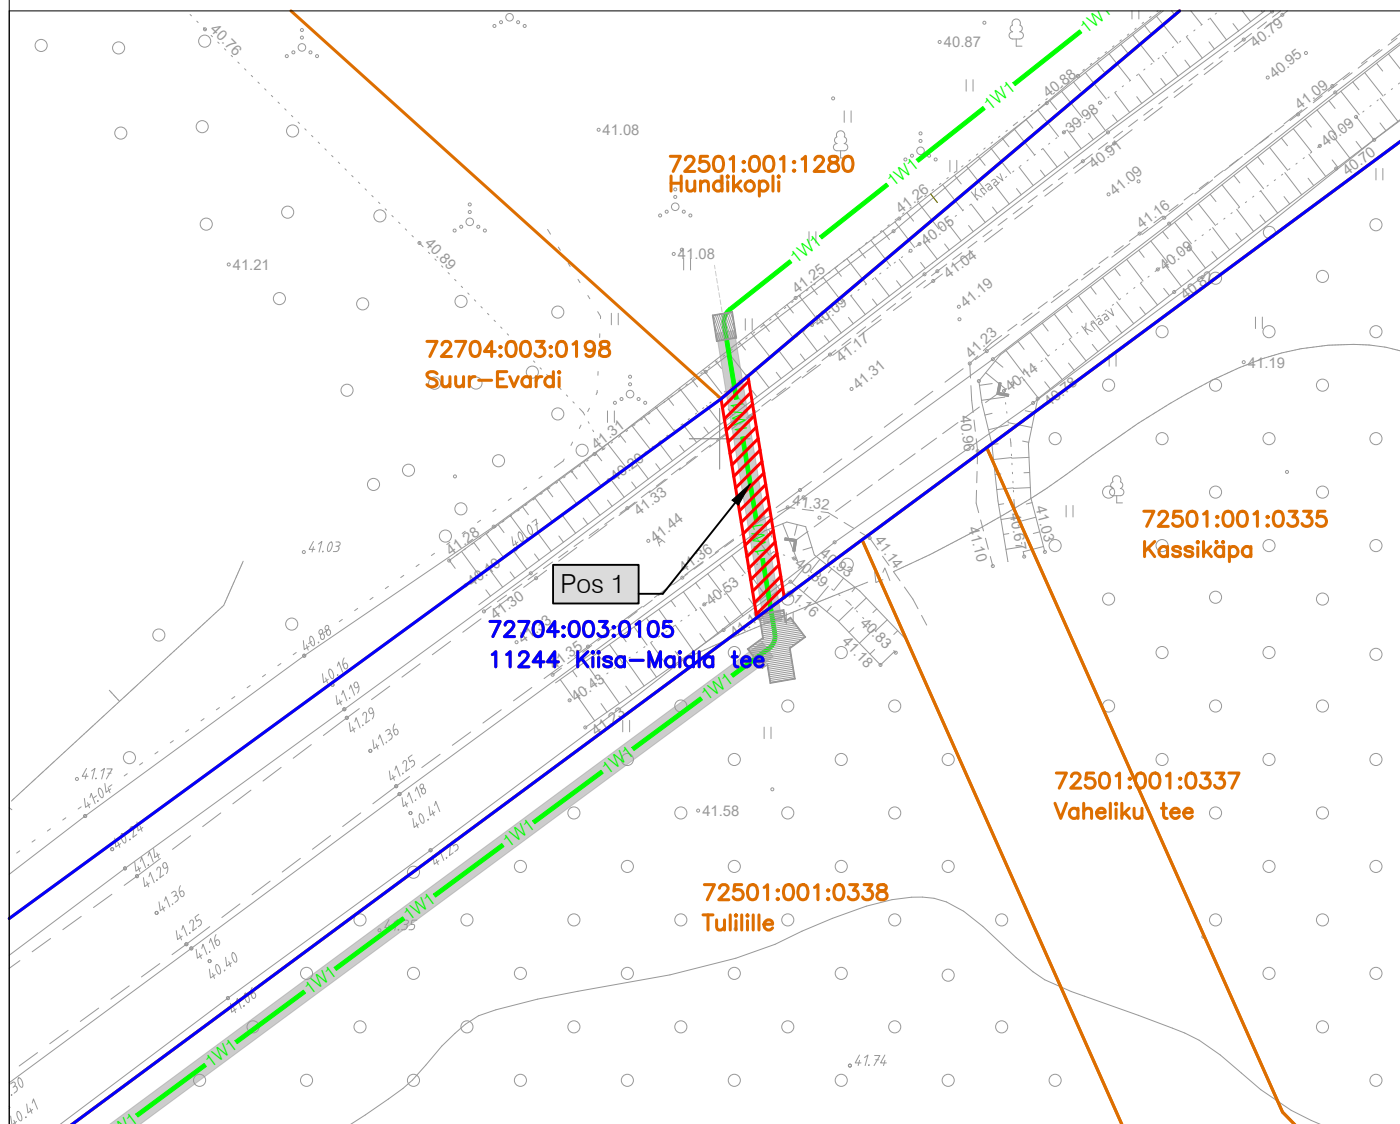

Jrk nr	IKÕ ala Pos nr (plaanil)	Kinnistu registrios number	Katastriüksuse tunnus, nimi ja sihtotstarve	Ala pindala ruutmetrites m ²
1.	Pos 1	13182050	72704:003:0105 11244 Kiisa-Maidla tee Transpordimaa	29 m ²

TINGMÄRGID:



Kasutusõiguse ala (0,4 kV maakaabelliin)



Projekteeritud 0,4 kV maakaabelliin



Katastriüksuse piirid



Koormatava kinnistu piirid

Koostas: Nikita Demeštšenko
 OÜ Pluvo Eesti projekteerija
 irina@pluvo.ee
 tel.: +372 5670 4184

Projekteeritava tehnovõrgu pikkus 15 m

Töö nimetus:
 Oravakopli ja Hundikopli liitumine madalpingel

Objekti aadress: Oravakopli, Hundikopli
 Maidla küla, Saue vald, Harju maakond

Tellijä
 Elektrilevi OÜ

Joonise nimetus:

Isikliku kasutusõiguse seadmise
 plaan



OÜ PLUVO EESTI
 Värv tn 4, 10621
 Tallinn, Eesti
 e-mail: info@pluvo.ee
 www.pluvo.ee

MTR nr.
 TEL003705

Töö nr:	Staadium:	Versioon:	Joon. nr:	Mõõtkava:	Faili nimi:	Leht:
PL25-55-29	TP	-	-	1:500	Koormatava ala plaanid.dwg	1/1