



M=1:250

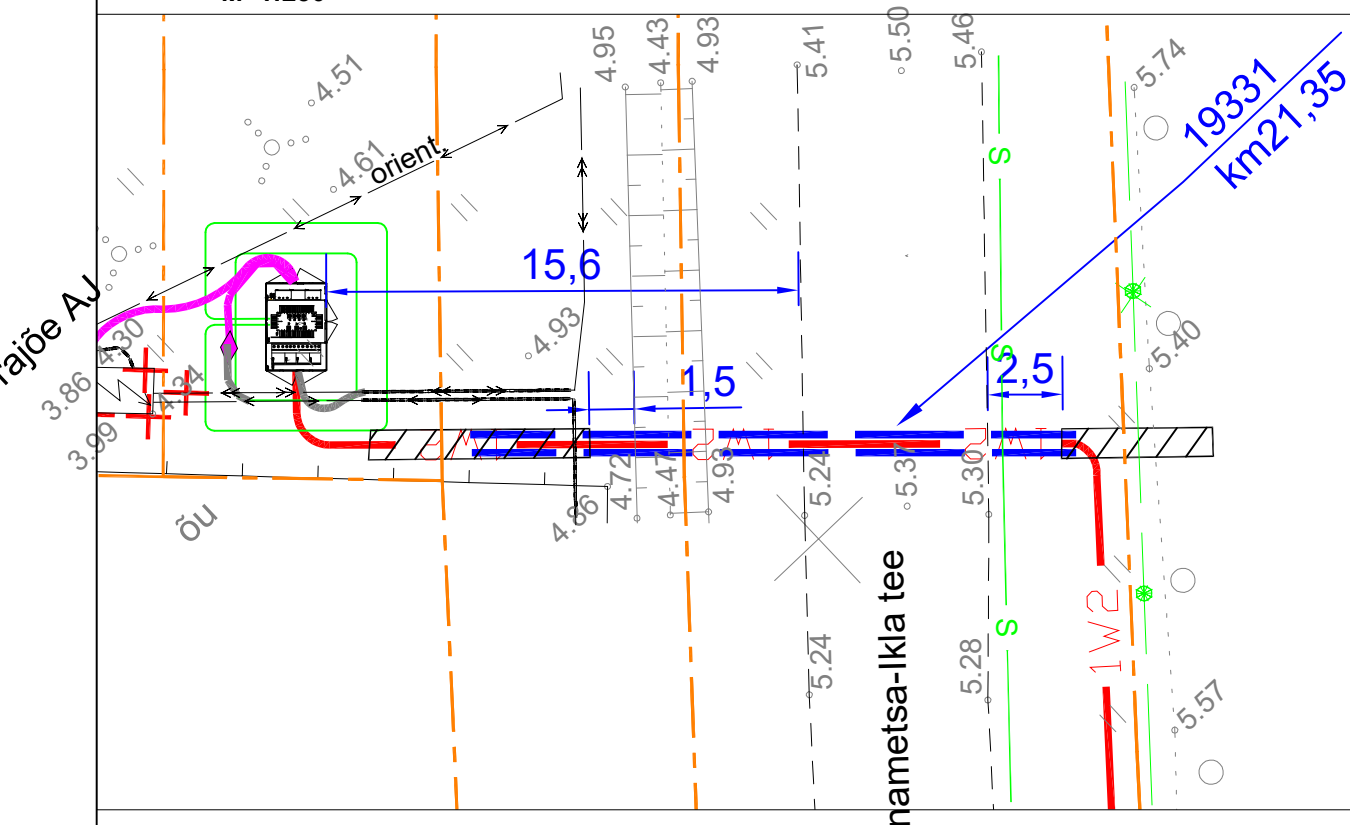

RISTPROFIIL (kinnine läbimine)
Rannametsa-Ikla tee km 21,35

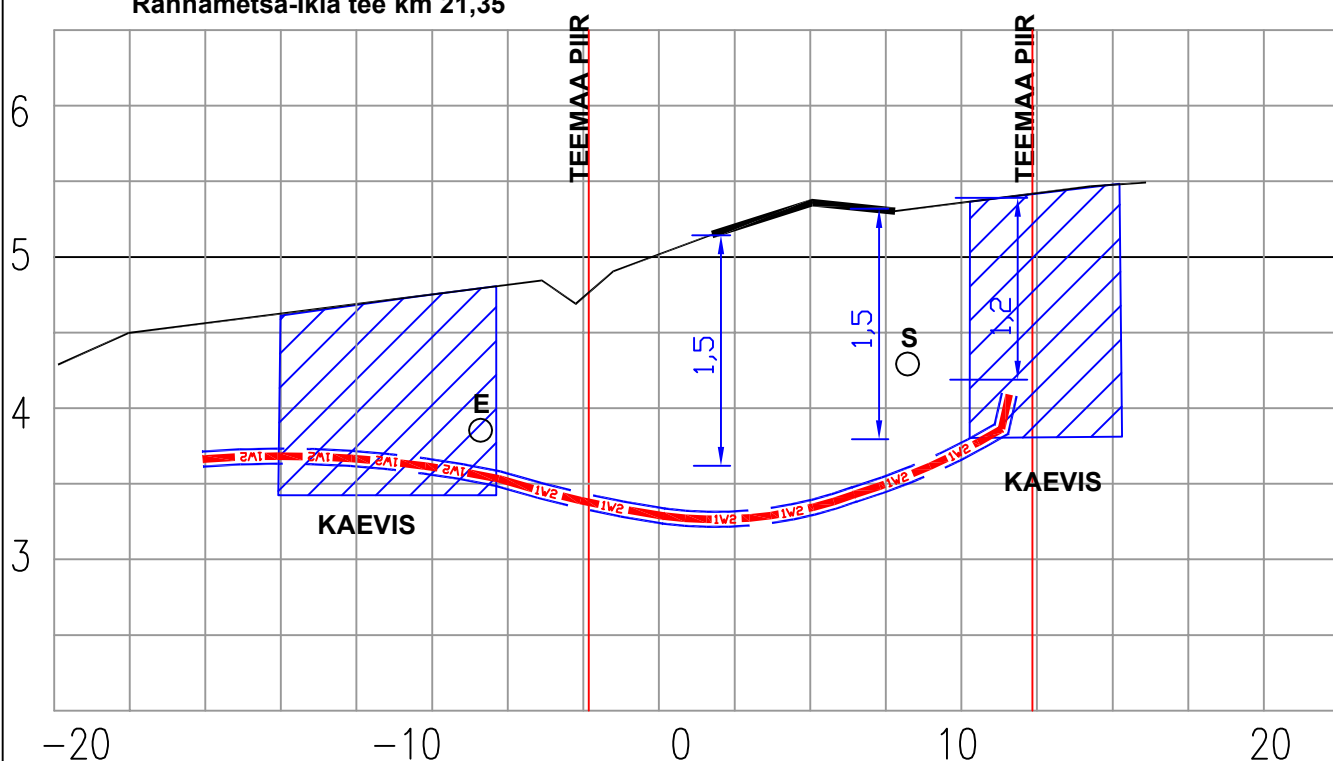

NB! olemasolevate trasside sügavused orienteeruvad!

Projekt

Elektrivõrgu ümberehitus. Häädemeeste - Ikla I etapp. Orajõe-Treimani. Häädemeeste vald, Pärnumaa

Tellija

Elektrilevi OÜ



LEONHARD WEISS

E-post estonia@leonhard-weiss.com
Telefon +372 601 2285
Registrikood 12083348
EL10665798-0001

Joonis

Ristprofiil RP1 - Rannametsa-Ikla tee km 21,35

Projekteeris

N.Vaimann

22.07.2024

Kontrollis

V.Vaimann

22.07.2024

5078680

Projekti juht

Joonise nr

IP6959-1 - EL04

Mõõtkava

1:250

Stadium

Tööprojekt

Keel


Leht

1


Lehti

2

M=1:500

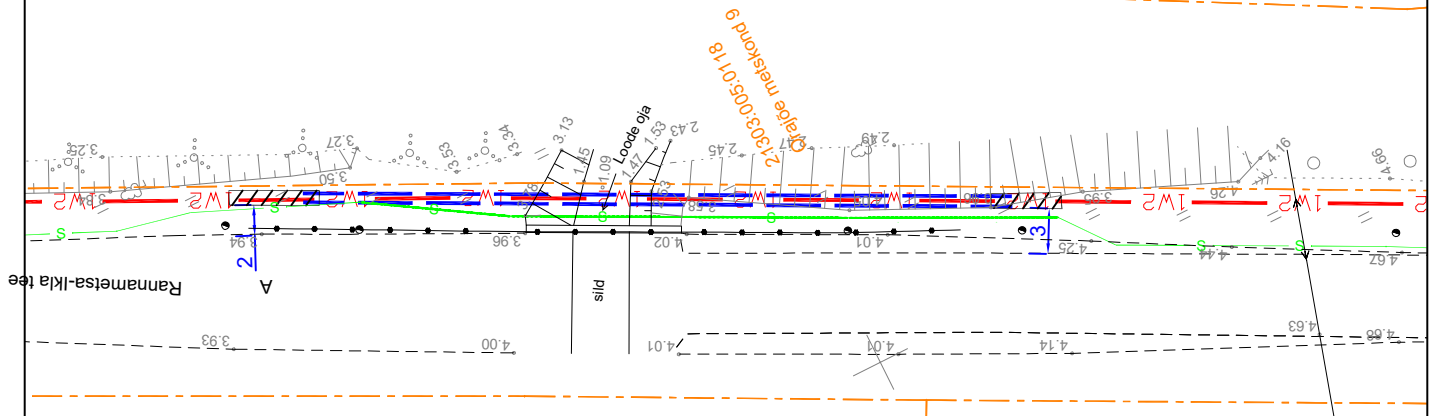

RISTPROFIIL (kinnine läbimine)
Rannametsa-Ikla tee km 21,627, Veski sild, Loode oja

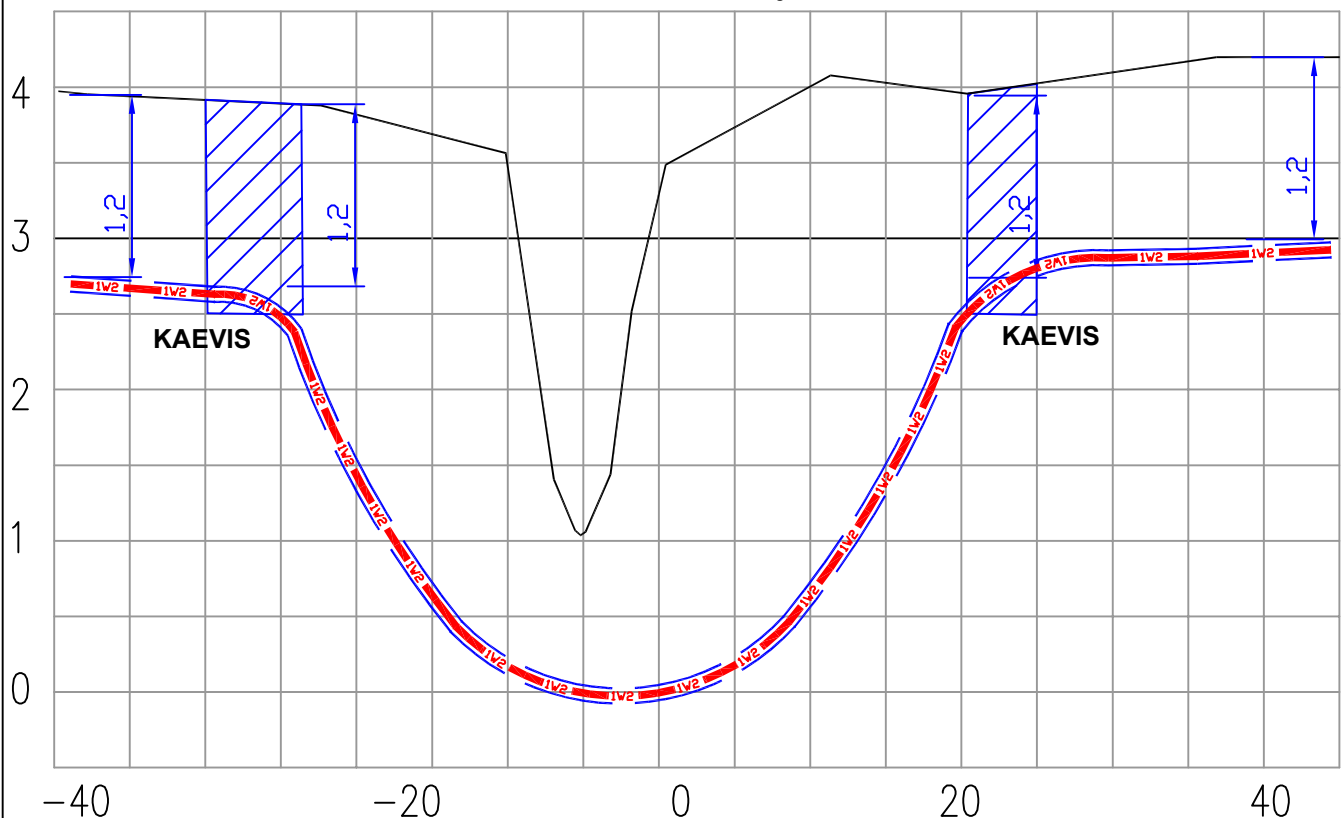

NB! olemasolevate trasside sügavused orienteeruvad!

Projekt Elektrivõrgu ümberehitus. Häädemeeste - Ikla I etapp. Orajõe-Treimani. Häädemeeste vald, Pärnumaa					Tellija Elektrilevi OÜ		
Joonis Ristprofiil RP1 - Rannametsa-Ikla tee km 21,627, Veski sild, Loode oja					Joonise nr IP6959-1 - EL04		
Projekteeris N.Vaimann		22.07.2024		Mõõtkava 1:500		1:500	
Kontrollis V.Vaimann		22.07.2024		5078680		Staadium Tööprojekt	
Projektijuht				Keel EST		Leht 2	Lehti 2



E-post estonia@leonhard-weiss.com
Telefon +372 601 2285
Registrikood 12083348
EL10665798-0001