


EHITUSÕIGUSE TABEL:

POS NR	1	2	3	4	5	6	7	8	9	10	11	12	13	14	15	16	17
KRUNDI PINDALA (m2)	1511	1452	1501	1532	1325	1241	1 242	1252	1474	1457	1525	1596	2230	55	1472	812	414
KRUNDI KASUTAMISE SIHTOTSTARVE	EP	EP	EP	EP	EP	EP	EP	EP	EP	EP	EP	EP	EP	OE	LT	LT	OV
HOONETE SUURIM LUBATUD ARV KRUNDIL	2	3	3	3	2	2	2	2	3	3	3	3	3	1	-	-	-
HOONETE SUURIM EHITUSALUNE PIND	250	300	300	300	250	250	250	250	300	300	300	300	300	10	-	-	-
HOONETE SUURIM LUBATUD KÕRGUS	9m	9m	9m	9m	9m	9m	9m	9m	9m	9m	9m	9m	9m	3m	-	-	-
HOONETE KATUSEKALLE KRAADIDES	30-40	30-40	30-40	30-40	30-40	30-40	20-35	20-35	20-35	20-35	20-35	20-35	20-35	0-10	-	-	-
HOONETE MINIMAALNE TULEPÜSIVUSKLASS	TP3	TP3	TP3	TP3	TP3	TP3	TP3	TP3	TP3	TP3	TP3	TP3	TP3	TP3	-	-	-

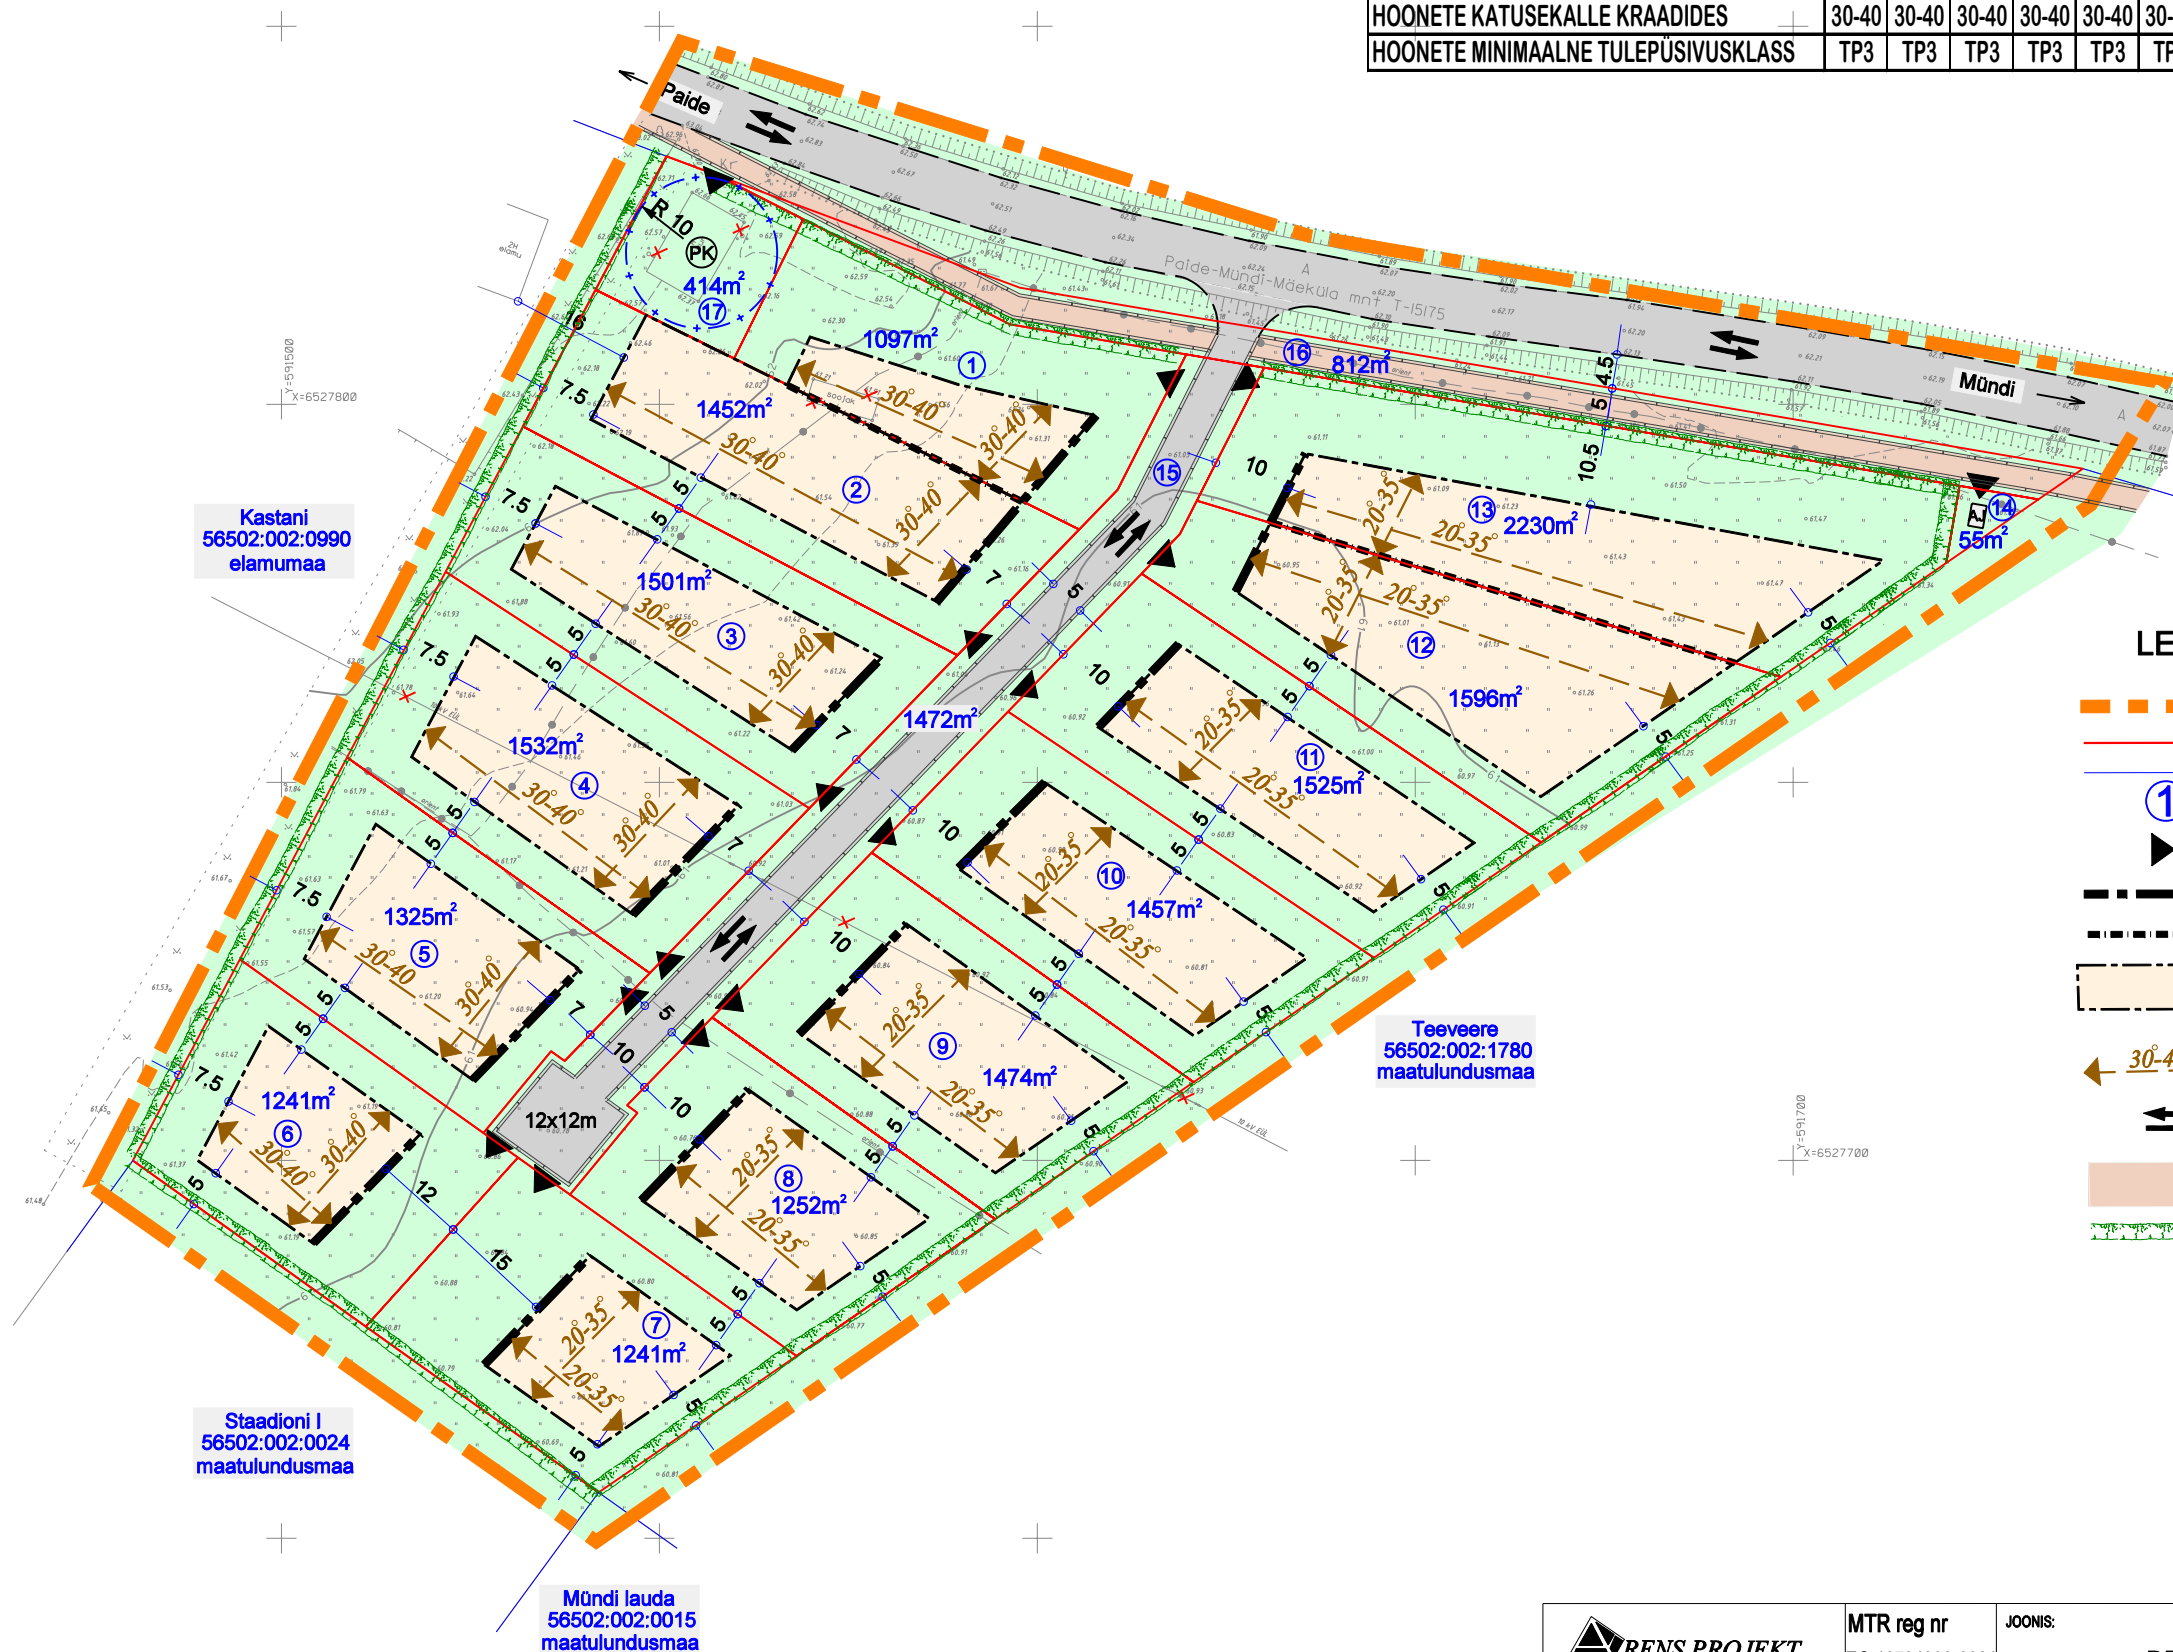

LEPPEMÄRGID:

- planeeritava ala piir
- planeeritava krundi piir
- naaberkrundi piir
- krundi pos nr
- pääs krundile
- kohustuslik ehitusjoon
- tulemüüri asukoht
- planeeritud hoonestusala
- ehitise põhimahu suund ja katusekalle
- planeeritud liikluskorraldus
- jalakäijate- ja kergliiklustee
- planeeritud hekk
- planeeritud puurkaev
- EP pereelamu maa
- LT tee ja tänava maa
- OE elektrienergia tootmise ja jaotamise maa
- OV veetootmise ja veepuhastuse ehitise maa

		MTR reg nr EG 10731393-0001	JOONIS:	LAASI KINNISTU DETAILPLANEERINGU PÕHIJONIS	DP-3
Planeer. autorid	Andrus Pajula				36-2005
	Eiki Ilves		AADRESS:	LAAS'i Järvamaa Paide vald Krillevälja küla	M 1:1000
Juhataja	Eiki Ilves		TELLUJA:	AS Vestman Kinnisvara	Staadium DP
					Okt 2005