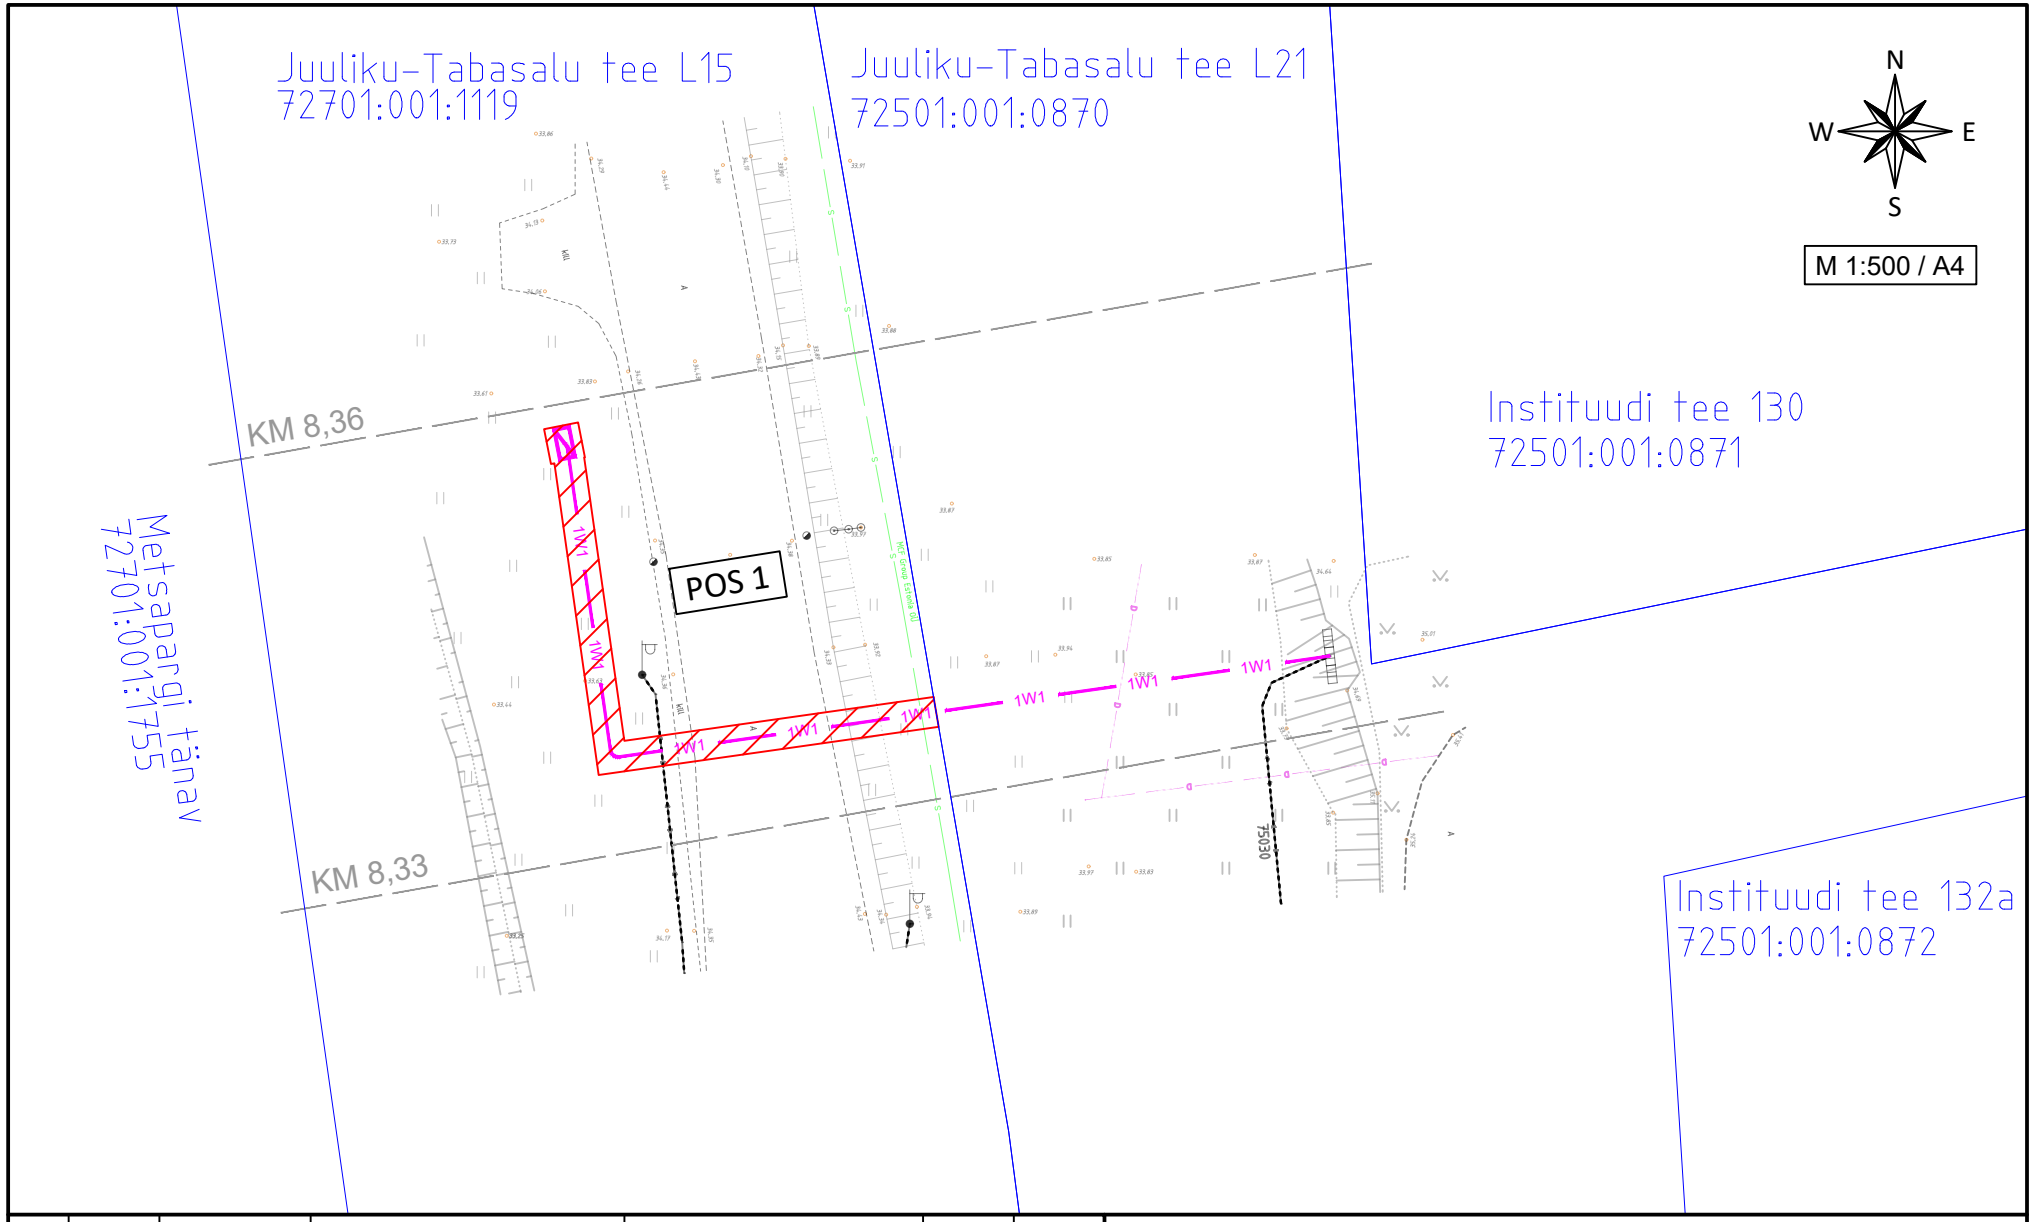

Jrk nr	IKÕ ala pos nr	Kinnistu registriosa number	Katastriüksuse tunnus, nimi ja sihtotstarve	Asukoht riigitee (nr ja nimi) suhtes (lõigu algus ja lõpp km)	Ala pindala (m²)	PARI ID
1	1	2400950	72701:001:1119, Juuliku-Tabasalu tee L15, transpordimaa 100%	11420 Saku-Laagri tee, km 8,33-8,36	88	5535

ISIKLIKU KASUTUSÕIGUSEGA KOORMATAVA ALA PLAAN

TINGMÄRGID

1W1 — Projekteeritud 0,4kV maakaabel

Projekteeritud liitumiskilp

Kinnistu piir

Isikliku kasutusõiguse seadmise ala

Koostas: Kaarel Peetmaa
E-Service AS projekteerija
Töö nr 23_LH896065