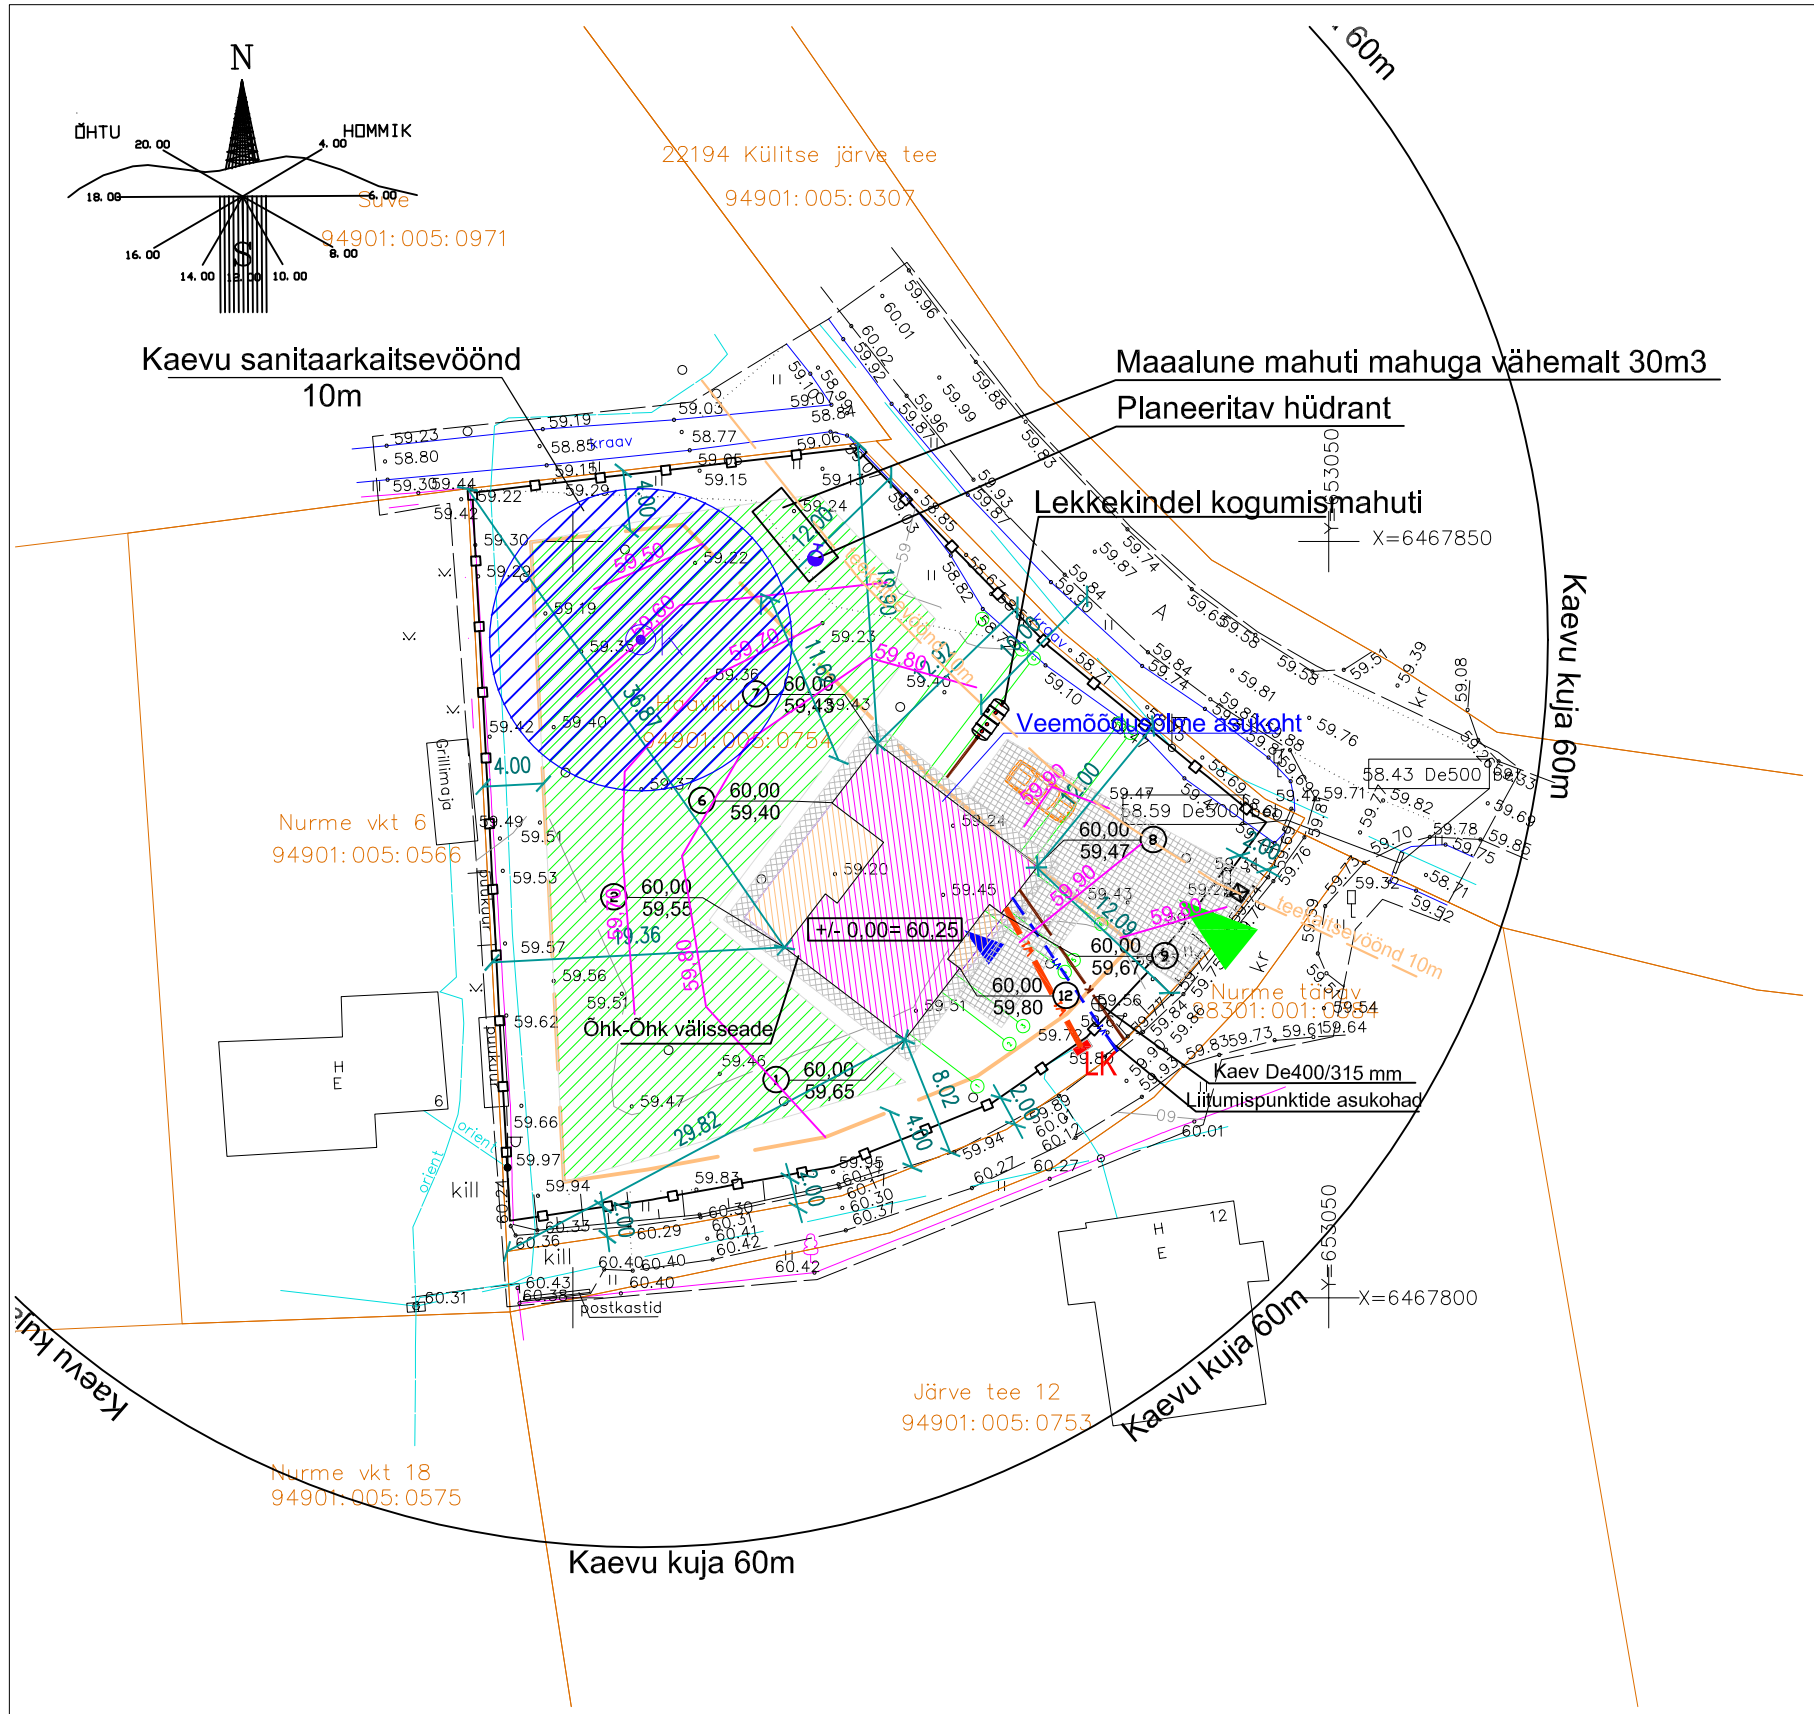

EHITISE KOORDINAADID HAAVIKU

	X	Y
1.	6467817.06	653021.97
2.	6467823.16	653013.99
3.	6467826.69	653016.69
4.	6467826.08	653017.49
5.	6467830.10	653020.56
6.	6467832.73	653017.15
7.	6467836.64	653020.14
8.	6467828.53	653030.75
9.	6467825.40	653028.35
10.	6467826.01	653027.56
11.	6467822.39	653024.79
12.	6467821.78	653025.58

TEHNILISED NÄITAJAD:
HAAVIKU
1. KRUNDI PIND - 2001 m2
2. EHITUSALUNE PIND: 178m2
3. TÄISEHITUSPROTSENT - 8,9%
HOONE +-0,00=60,25

TINGMÄRGID

- PROJEKTEERITUD ELAMU
- PUITTERRASSID
- HOONESTUSALA
- SÕIDUTEE BETOONKIVI
- MURU
- MAAKÜTTE PLANEERITUD ALA
- JUURDEPÄÄS HOONESSE
- JUURDEPÄÄS KRUNDILE
- PARKIMISKOHA ASUKOHT
- PRÜGIKAST (KONTEINER)
- PLAN.PÕÕSAD/ KÕRGHALJASTUS
- LIKVIDEERITAV OBJEKT
- PANEELAED
- AUTOVARAV
- KRUNDIPIIR
- 68,30 / 68,00 (1) — PROJEKTEERITUD MAAPINNA KÕRGUS / OLEMASOLEV MAAPINNA KÕRGUS
- 68,00 — VERTIKAALPLANEERIMISE KÕRGUS

PROJEKTEERITUD TEHNOVÕRGUD:

- Projekteeritav veetorustik
- Projekteeritav reoveekanalisatsiooni torustik
- Projekteeritav MP kaabelliin
- Šahtkaev
- Lekkekindel kogumismahuti

OLEMASOLEVAD TEHNOVÕRGUD:

- Olemasolev elektriliitumiskilp

Mõõdistatud L-EST97 süsteemis
Kõrgused EH2000 süsteemis
Katastripiirid plaanile kantud Maa-ameti andmete alusel seisuga märts 2025
Enne kaevetööde alustamist täpsustada trasside asukohad.
Elektrikaabel Elektrilevi Oü poolt väljastatud andmete alusel

Märkus:
HOONE +-0,00=täpsustada hoone mahamärkimise käigus

TARTU MAAKORRALDUSE OÜ Kutsetunnistus nr 133636 Betooni 9, Tartu 51014 anneli@tartumaakorraldus.ee tel. 56 153 257		Tartu maakond Kambja vald Külitse alevik Haaviku		
		Nimetus Geodeetiline alusplaan		
Plaani koostas	Anneli Kodasma allkirjastatud digitaalselt	Mõõtkava Maa-ala plaan M 1:500		Töö nr. KE-8959
Mõõdistas	Anneli Kodasma allkirjastatud digitaalselt	Kuupäev 02.04.2025	Lehti 1	Leht nr. 1

		TÖÖ NIMETUS Üksikelamu projekt		PROJEKTI NR. EP 574/25
		OBJEKTI ASUKOHT Haaviku, Külitse alevik Kambja vald	JOONISE NIMETUS Asendiplaan	
			MOOTKAVA 1:500	FORMAT A3
PROJEKTEERIJA	Eio Kiisholts	/Allkirjastatud digitaalselt/	PROJ ETAPP EP	JOONISE NR. 1
				KUUPÄEV 30.07.2025