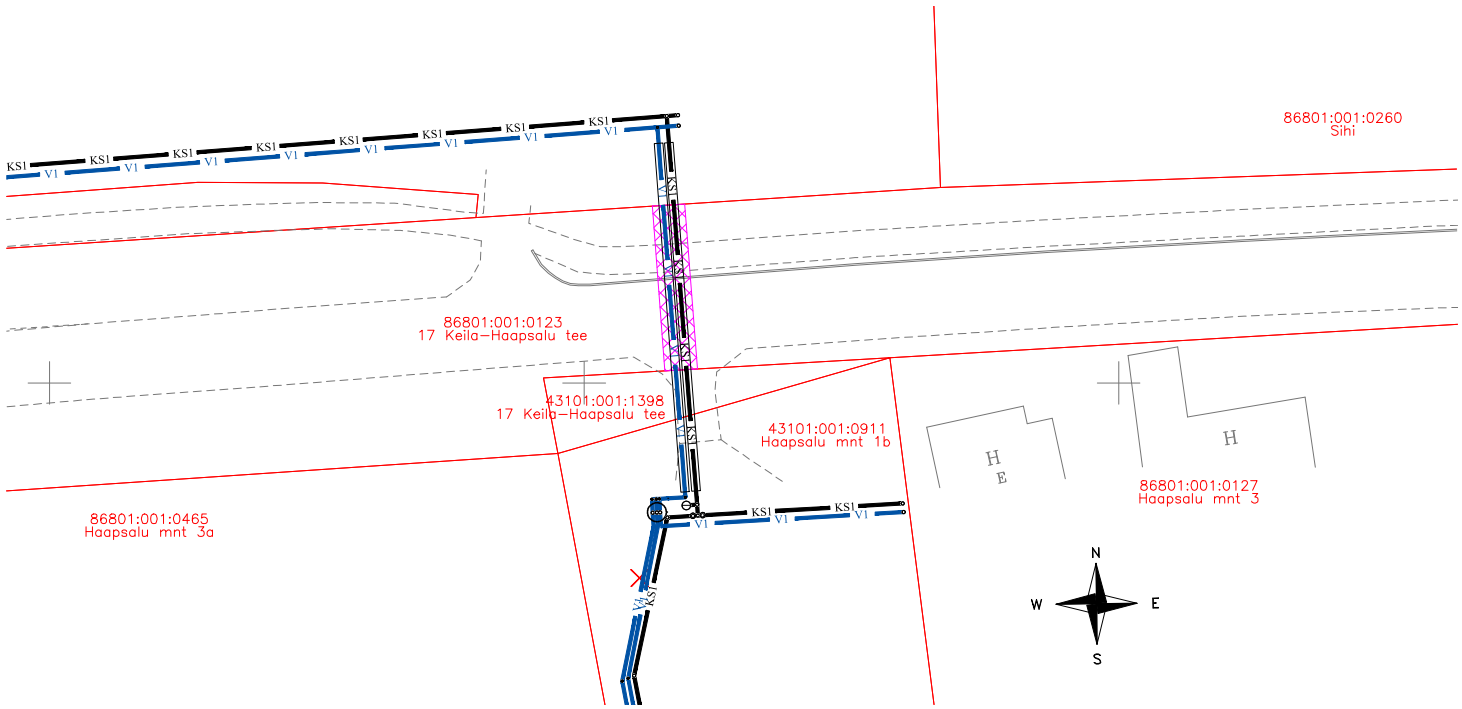

Tingmärgid:

- Kinnistu piir
- V1 — Projekteeritud veetoru (ühisveevärgi toru)
- KS1 — Projekteeritud kanalisatsiooni survetoru (ühistoru)
- Projekteeritud torustiku kaitsehülss
- Projekteeritud kanalisatsiooni survetoru sõlm
- Projekteeritud veetorustiku sõlm
- Projekteeritud torustike siiber
- Kasutusõiguse ala

Jrk nr	IKÕ ala Pos nr (plaanil)	Kinnistu registriosa number	Katastriüksuse tunnus, nimi ja sihtotstarve	Asukoht riigitee (nr ja nimi) suhtes (lõigu algus ja lõpp km)	Ala pindala ruutmeetrites m2	Torustike pikkus ala sees, m		
						Veetoru	Kanalisatsiooni survetoru	Kanalisatsiooni-toru
1	1	5272850	86801:001:0123 17 - Keila-Haapsalu tee transpordimaa	17 Keila-Haapsalu tee 17,4 km-l	47	15,5	15,5	-
				Kokku:	47	15,5	15,5	0

HeKa Projekt

Registrikood: 12543527
MTR nr: EEP002895

http://www.hekaprojekt.ee/
kadi@hekaprojekt.ee
Tel: +372 51 24 123

Tellija	AS Lahevesi
Projekti nimetus	Rummu reoveekogumisala ühisveevärgi ja -kanalisatsiooni rekonstrueerimine. II etapp
Projekti koostaja:	Kadi Rajala-Pihl
Joonise nimetus	ISIKLIKU KASUTUSÕIGUSE SEADMISE PLAAN 17 Keila-Haapsalu tee
Vastutav pädev isik:	Kadi Rajala-Pihl
Joonise koostamise kuupäev:	28.01.2026
Objekti asukoht:	Rummu alevik, Lääne-Harju vald, Harju maakond
Joonise väljatrüki kuupäev:	28.01.2026

Töö nr	Staadium	Joonise nr:	Mõõtkava:
25-167	PP	VK-9-01-01	1:500