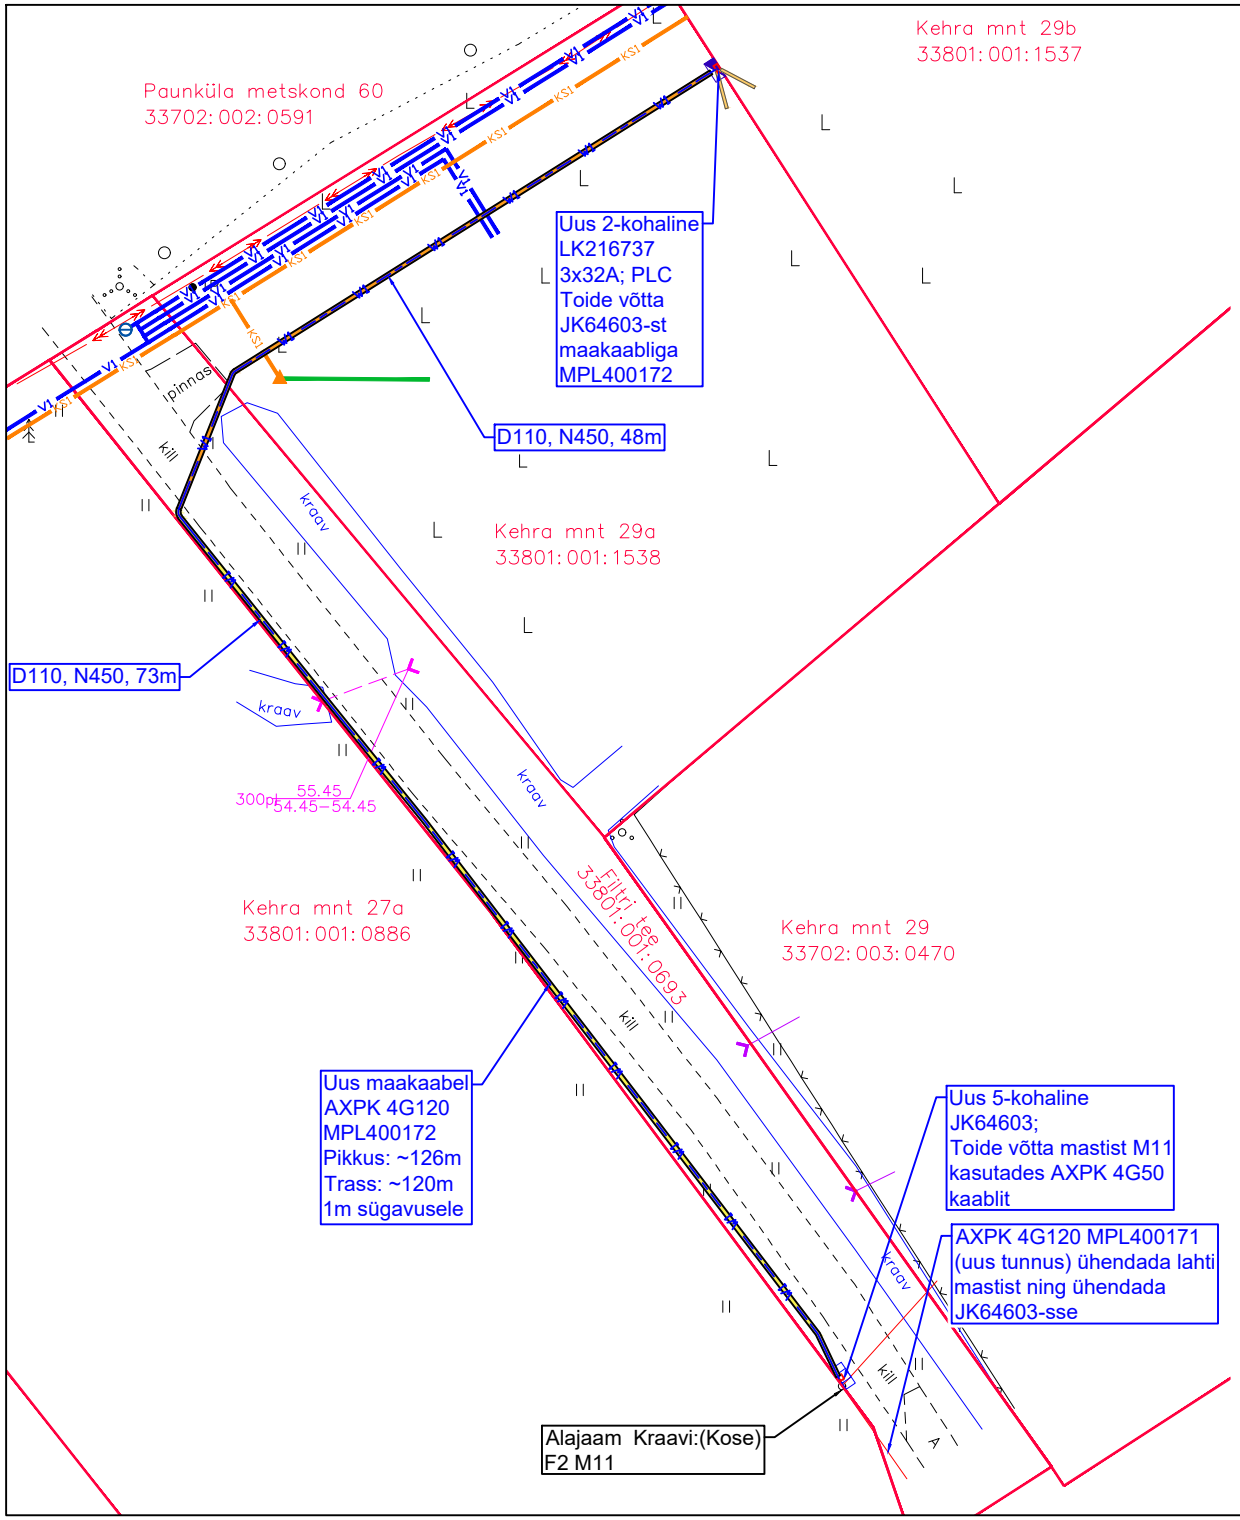

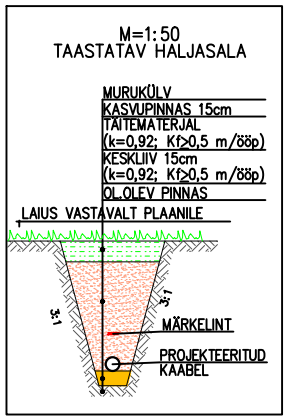

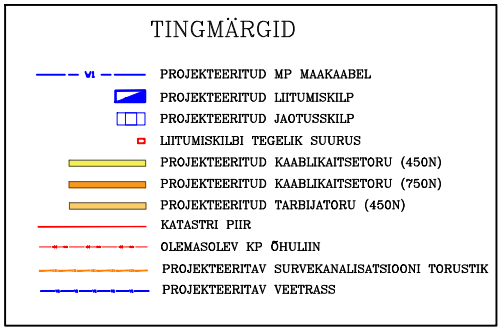

MÄRKUSED:

1. PAIGALDADA UUS 2–KOHALINE LK216737, PAIGALDADES KAKS ARVESTIT JA PEAKAITSET; 3X32A; PLC
2. PAIGALDADA UUS 5–KOHALINE JK64603
3. LK216737 TOITE TARBEKS EHITADA MPL400172 AXPK 4G120 KOGUPIKKUSES 126M. PAIGALDADA 1M SÜGAVUSELE.
4. MPL400172 PAIGALDADA KAITSETORUS, KASUTADES N450 JA N750 KAITSETORUSID
5. MASTI M11 ÜHENDUV MPL400171 TÕSTA ÜMBER JK64603–SSE
6. TAASTADA KEHRA MNT 29 KINNISTU TOIDE ÜHENDADES TOITEKAABEL JK64603–SSE
7. ASENDADA Aj Kraavi:(Kose) F2 M1–M4 UUE ÕHULIINIGA AMKA 3X120+95
8. Aj Kraavi:(Kose) F2 FIIDRIKAITSE ASENDADA
9. VAJADUSEL EEMALDADA PUUD JA PÕÕSAD TRASSI ASUKOHAL
10. KILP PAIGALDADA VASTAVALT TOOTJA JUHISELE.
11. TÖÖDE KÄIGUS RIKUTUD KATTED TAASTADA ENDISELE TASEMELE.

Tähis	Projekteerija	Kuupäev	Muudatuse kirjeldus

energia konsult
Laki 13, 12915 Tallinn
Tel. 659 8970
EL10303995-0001
info@khenergia.ee

Kontrollis	T. Roosna	12.2022
Projekteeris	K.E.Timmer	12.2022

Faili nimi: Asendiplaan

Tellija: Elektrilevi OÜ

Töö nimi: Kehra maantee 29a ja 29a liitumine, Kose alevik, Kose vald, Harju maakond

Joonise nimi: Asendiplaan

Projekti nr.	Joonise nr.	
LR7697	EL-4-01	
staadium	leht/lehti	Mõõtkava
TP	1/1	1:250