



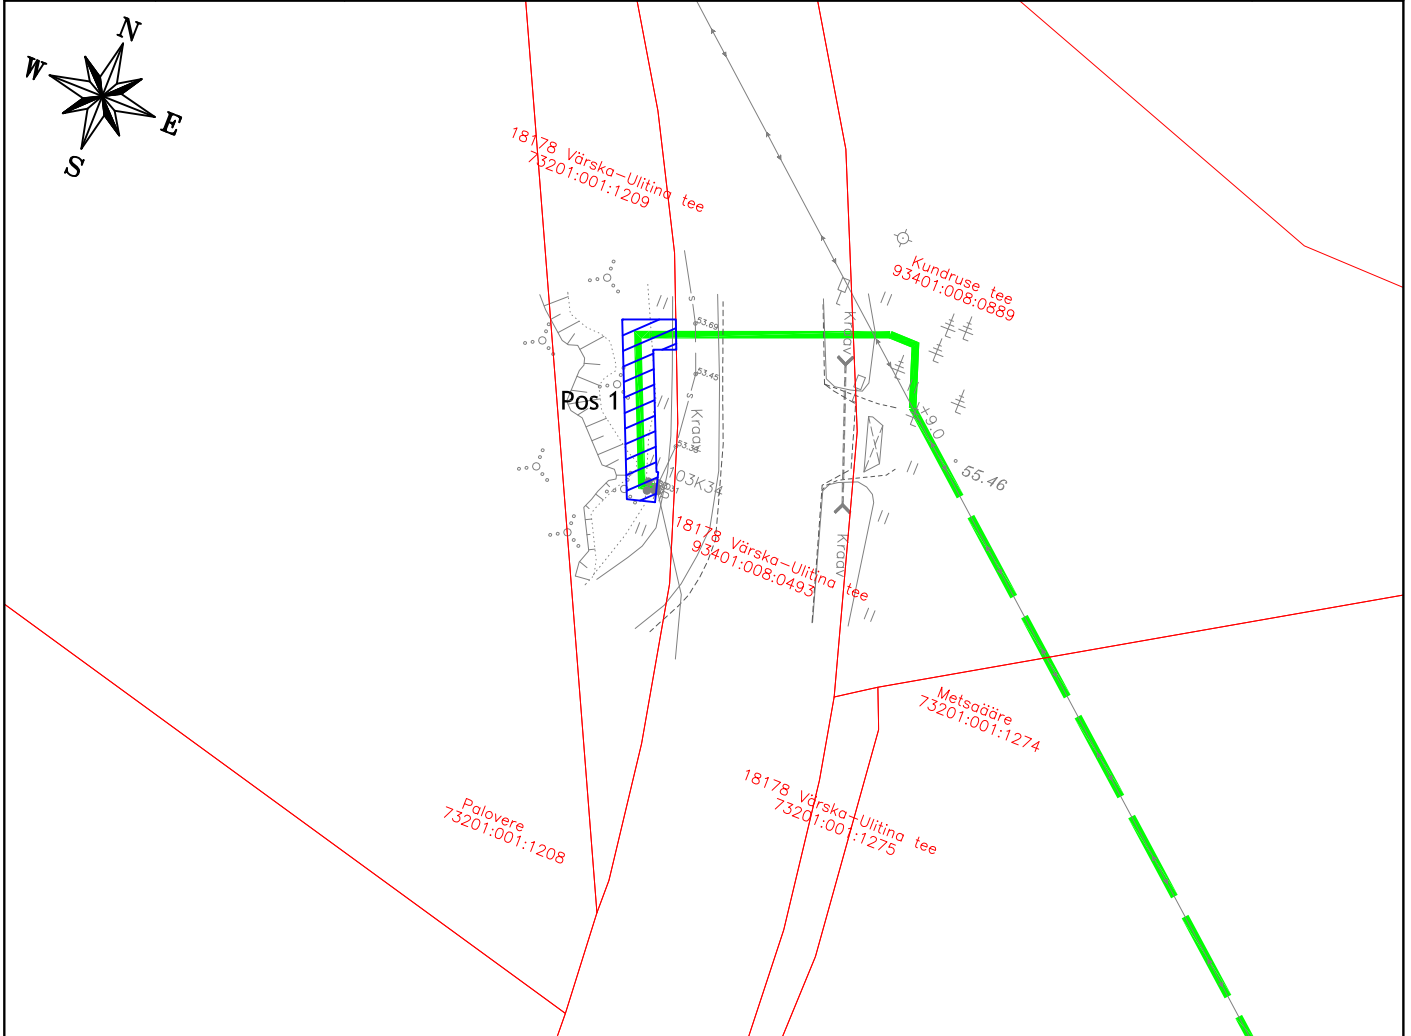


# Isikliku kasutusõiguse seadmise plaan

IKÕ ala Pos nr (plaanil)	Kinnistu registriosana nr	Katastriüksuse tunnus, nimi ja sihtotstarve	IKÕ ala pindala m <sup>2</sup>
Pos 1	17939550	73201:001:1209; 18178 Värskä-Ulitina tee; transpordimaa	27 m <sup>2</sup>

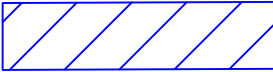

	IKÕ seadmise ala
	Kinnistute piirid
	Projekteeritud side maakaabelliin
	Projekteeritud side õhuliin

Projekti nimetus / asukoht Passiivse elektroonilise side juurdepääsuvõrgu rajamine, Litvina küla Setomaa vald Võru maakond		Töö nr VT2156	
Koostaja Keskkonnaprojekt OÜ	Mõõtkava 1:500	Leht / formaat A4	Kuupäev 17.10.2024