LÕIGE A-A

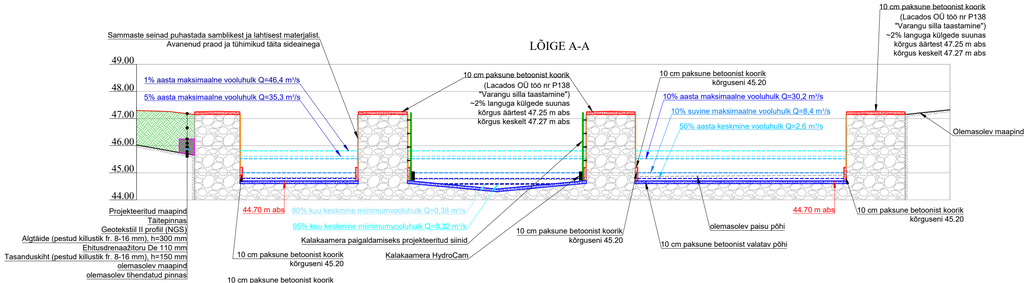

LÕIGE B-B

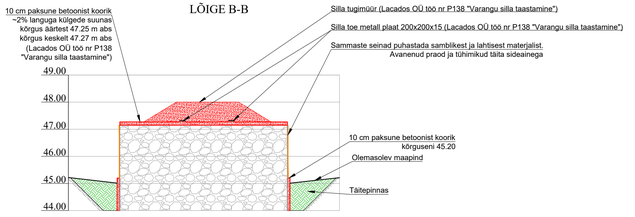

LÕIGE D-D

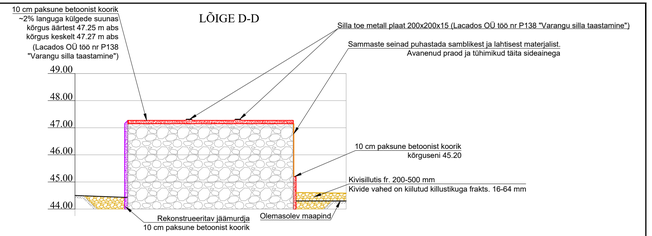

LÕIGE C-C

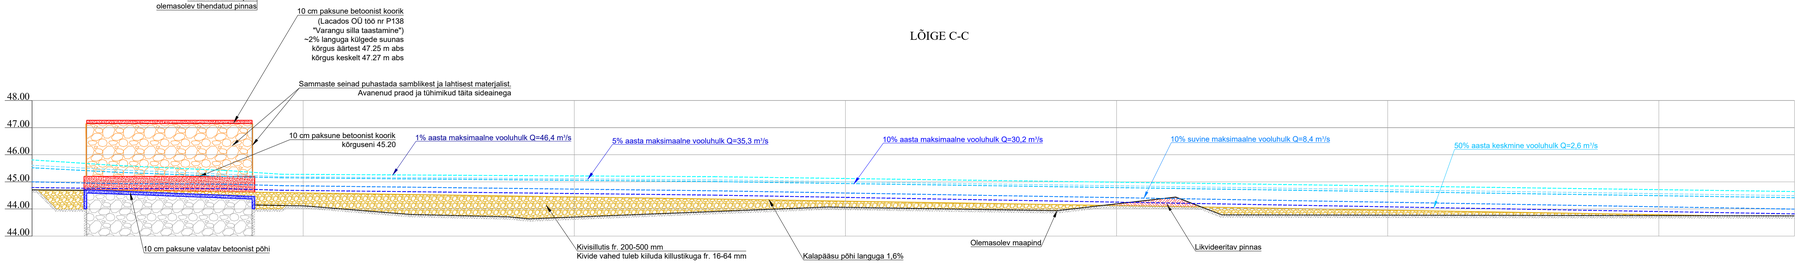

LÕIGE F-F

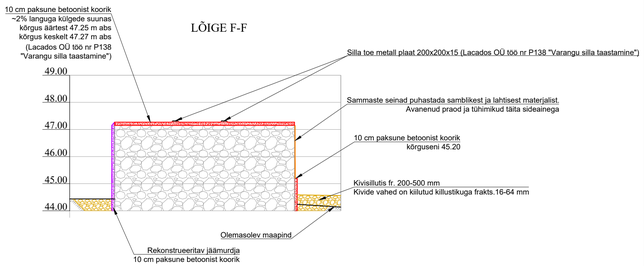

LÕIGE E-E

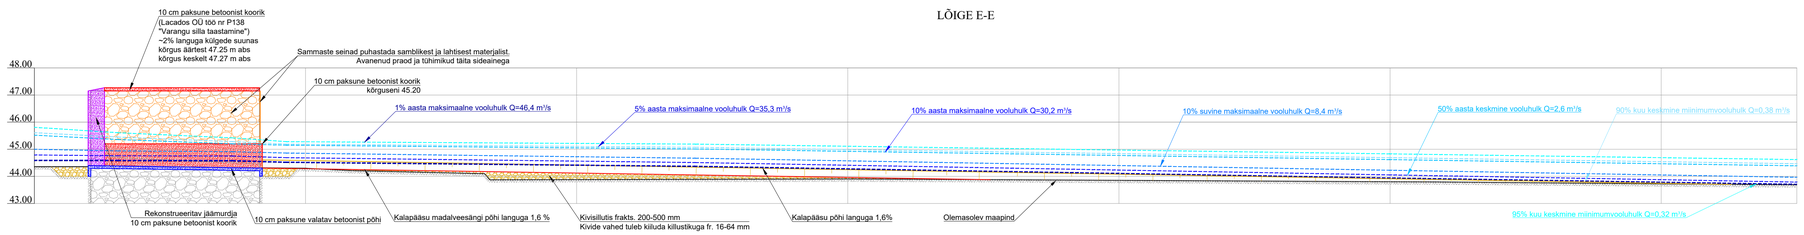

LÕIGE G-G

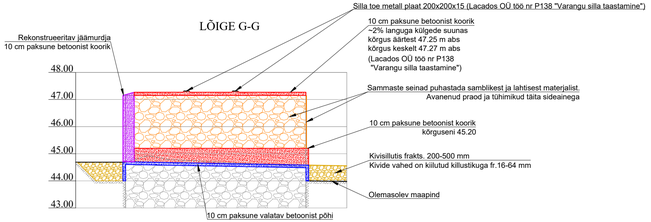

LÕIGE I-I

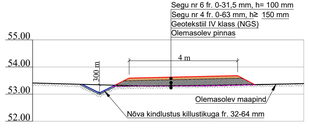

LÕIGE H-H

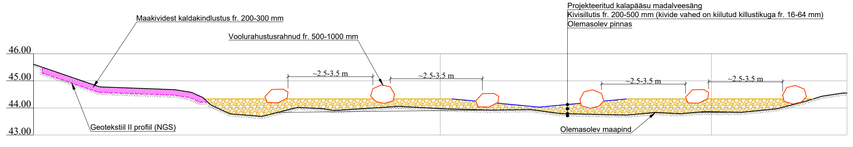

MÄRKUSED:

1. Lõigete asukohti vt joonis 1.
2. Kõrgused EH2000 süsteemis.
3. Ühikuta mõõdud on antud meetrites.
4. Vectascmete modelleerimisel on kasutatud programmi GeoHecras.
5. Joonised ja seletuskiri on projekti lahutamatud osad ning neid tuleb käsitleda koos.

Projekteerija: KOBRAS. Kobras AS, Riia 35, Tartu 50410, tel.: 730 3310, www.kobras.ee, kobras@kobras.ee	Projekti tellija: RIIGIMETSA MAJANDAMISE KESKUS				
	Projekti nimetus: VARANGU PAISU KALAPÄÄS				
Projekteerijad: Martin Võru; Erki Kõrd; Kontrollis: Kert Kartau	Joonise nimetus: LÕIKED				
	Kuupäev: 22.04.2021	Joonis: 4	Joonisaid: 8	Mõõtkava: 1:100	TSS nr: 2021-076
					Staadium: TP