


**Piiranguala ID 1029444 väljavõte**

Piirangu liik	Isiklik kasutusõigus
Nimetus	Sõpruse pst 167b // 194b // Sõpruse puiestee T4 kasutusõiguse ala
Piiranguala kirjeldus	Kaitsevööndi ulatus torustiku välispinnast 3,0 m. Soojustorustiku pikkus kaitsevööndi ulatuses 14,2 m.
Ruumikuju loomise kuupäev	8. detsember 2025
Õigusliku kehtivuse kuupäev	
Pindala	129m ²
Asukoht	Maa-alune
Moodustusviis	Digitud
Täpsusklass	4
Seisund	Projekt

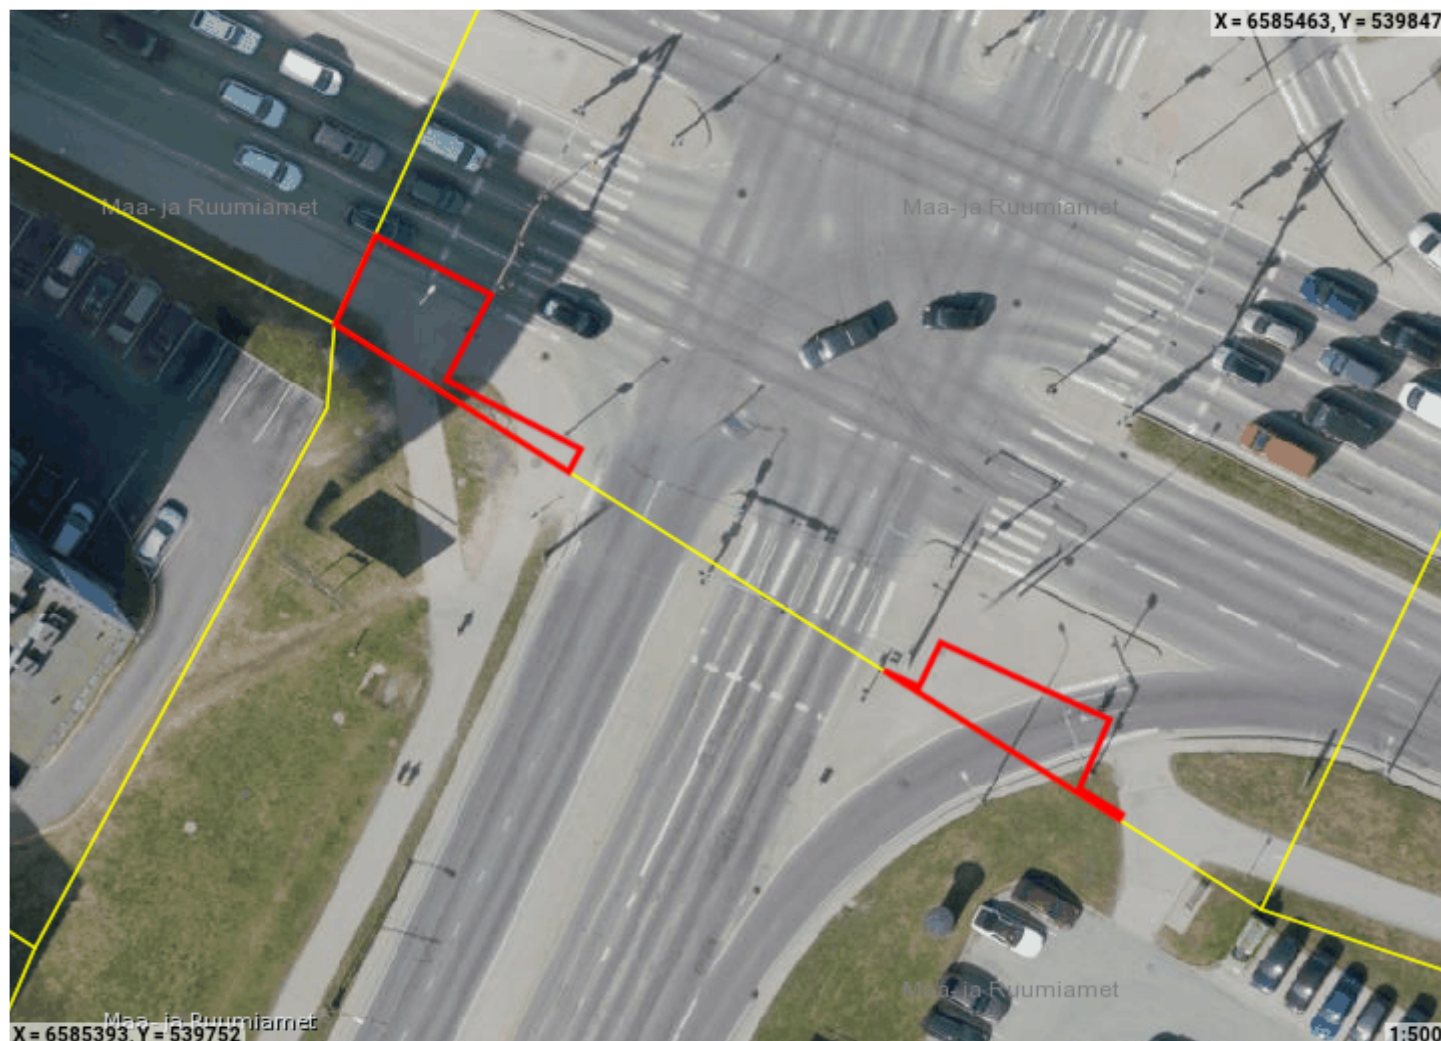

Ruumikuju piir Valitseja piir

Asub katastriüksustel:

Harju maakond, Tallinn, Mustamäe linnaosa, Sõpruse pst 167b // 194b // Sõpruse puiestee T4 (78405:504:0014)

Piiranguala õigustatud kasutajad ehk valitsejad

Valitseja liik	Valitseja kood
Juriidiline isik	16791481

Ruumianalüüs üksusele 78405:504:0014

Katastri andmed

Täisaadress	Harju maakond, Tallinn, Mustamäe linnaosa, Sõpruse pst 167b // 194b // Sõpruse puiestee T4
Kinnistu number	25016401
Kogupindala	-
Omandivorm	Munitsipaalomand
Sihtotstarve 1	TRANSPORDIMAA 100%

Kattuvuse pindala

Ligikaudne suurus	129m²
-------------------	-------