


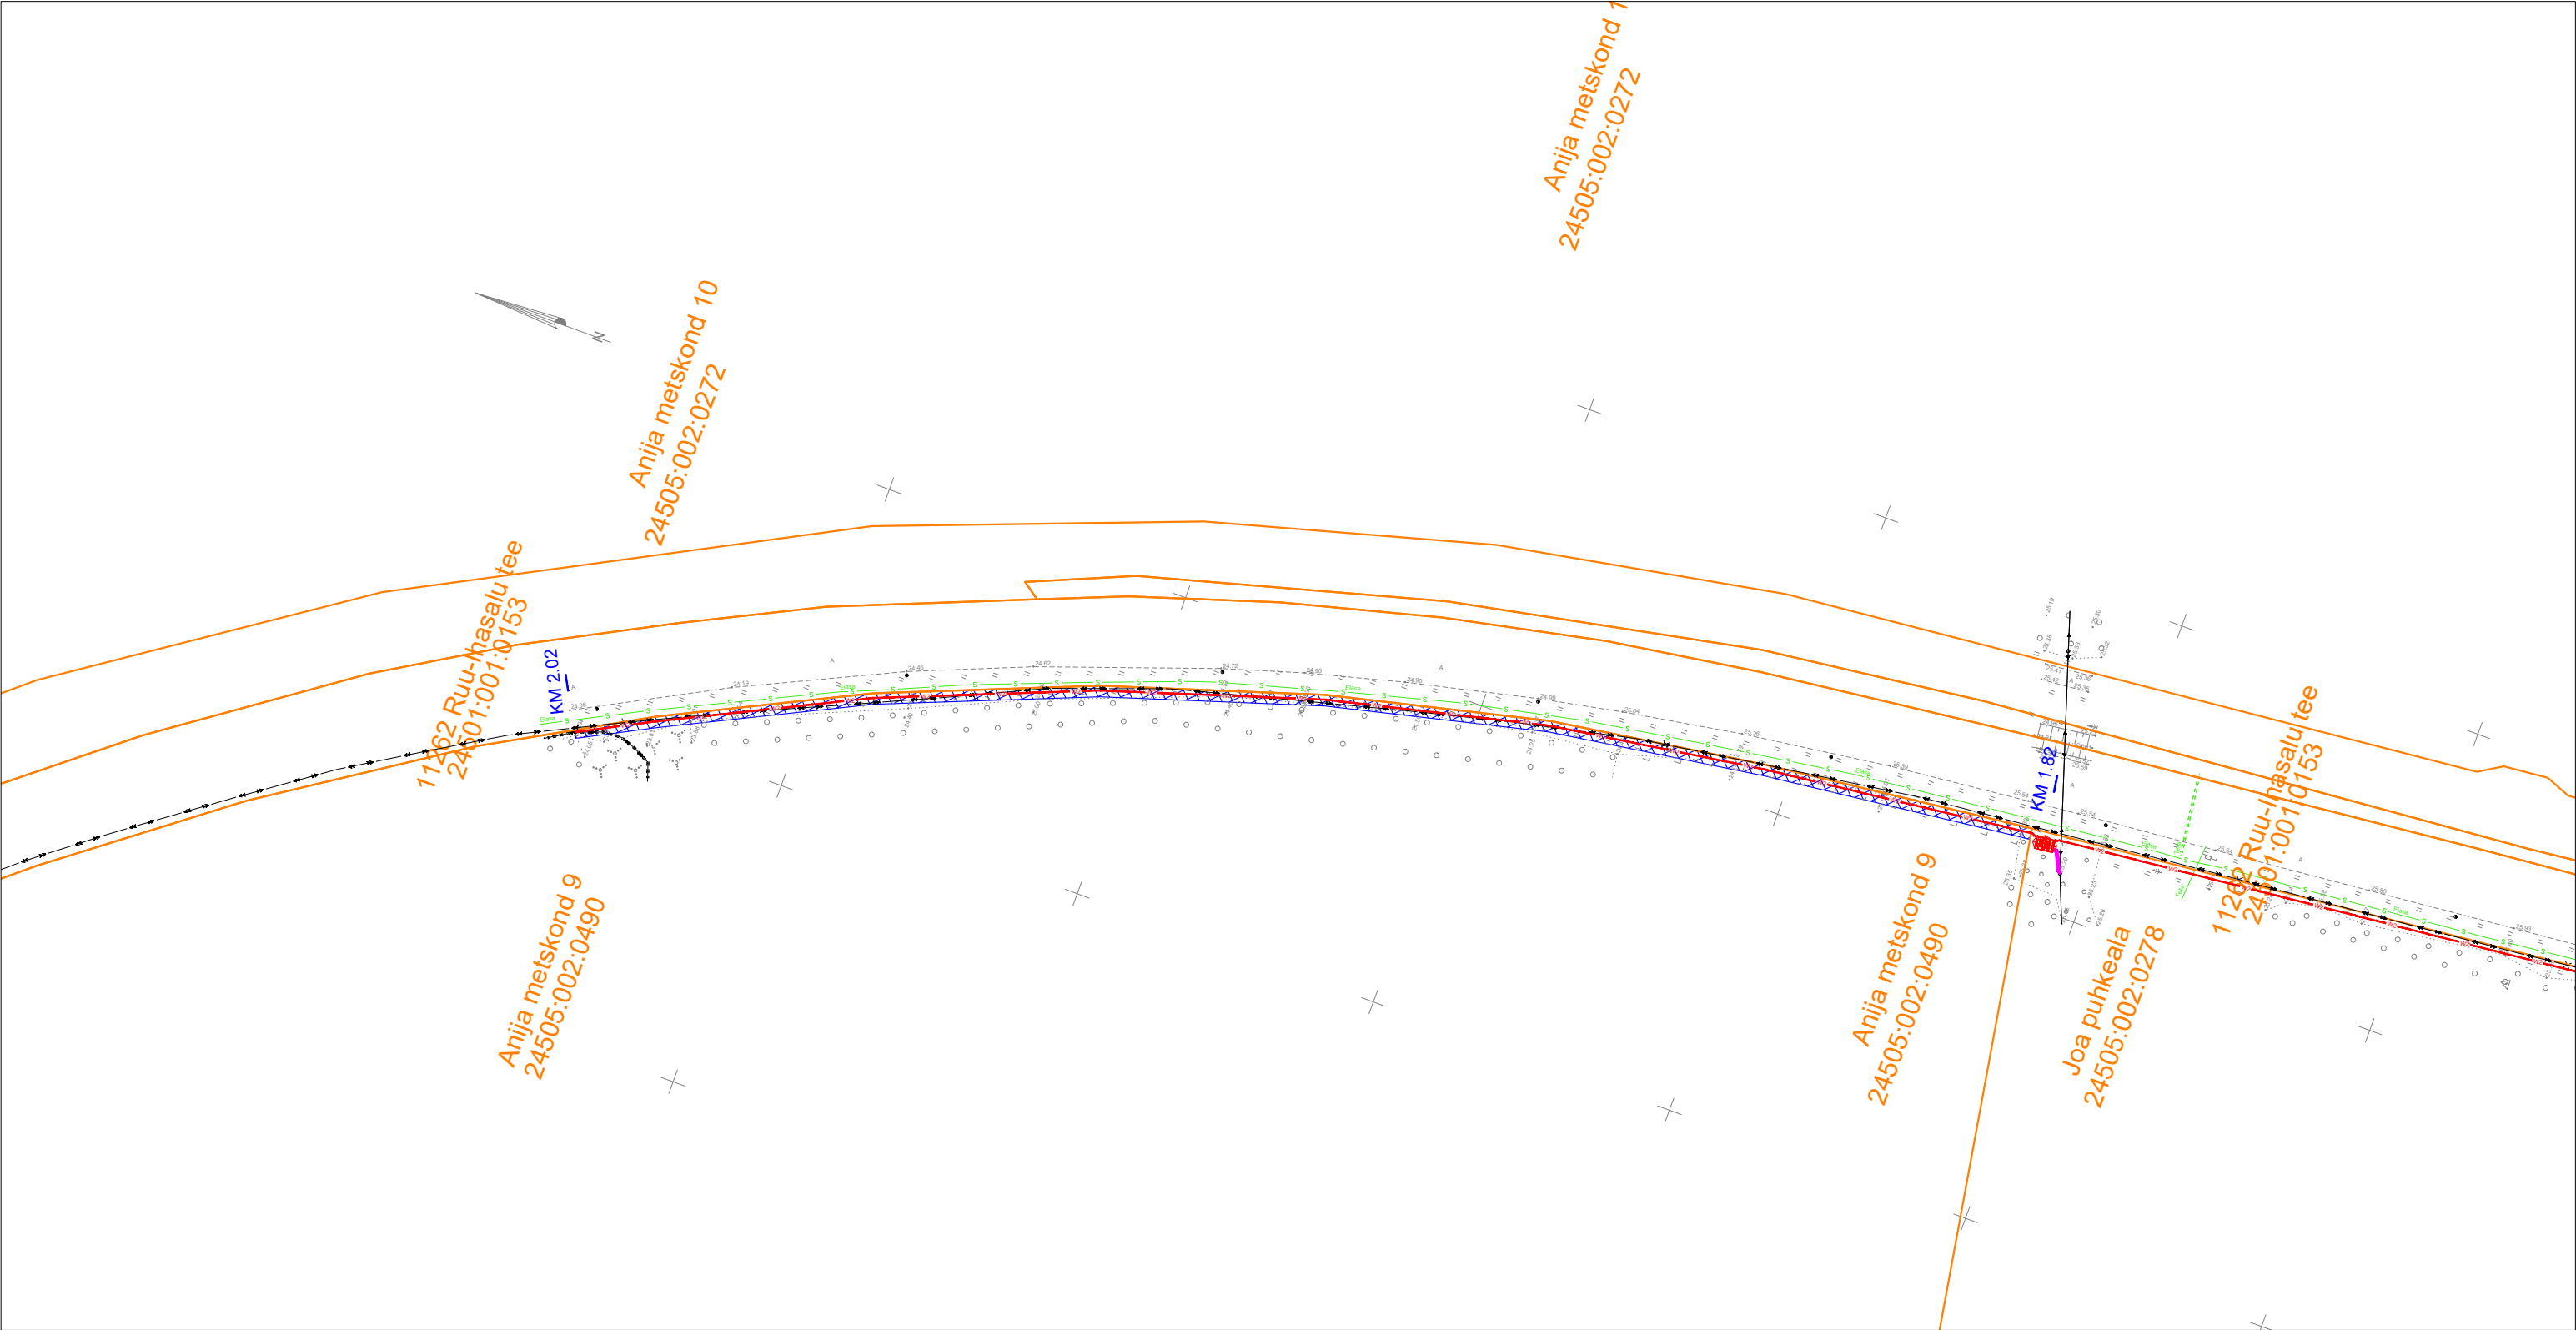

Maakaabelliini maa-ala kaitsevöönd on piki kaabelliini kulgev ala, mida mõlemalt poolt piiravad liini äärmistest kaablitest 1 meetri kaugusel paiknevad mõttelised vertikaaltasandid.

Jrk nr	Ala pindala ruutmeetrites m2
1.	406m ²

TINGMÄRGID	
	Katastriüksuse piirid
	Projekteeritud keskpinge maakaabelliin.
	Talumiskohustuse ala.

Projekti nimi: Jägala piirkonna üleviimine I etapp.
Jõelähtme vald, Harju maakond
Projekti kood: P19201_IP5332
Projekti koostaja: THS Projekt OÜ