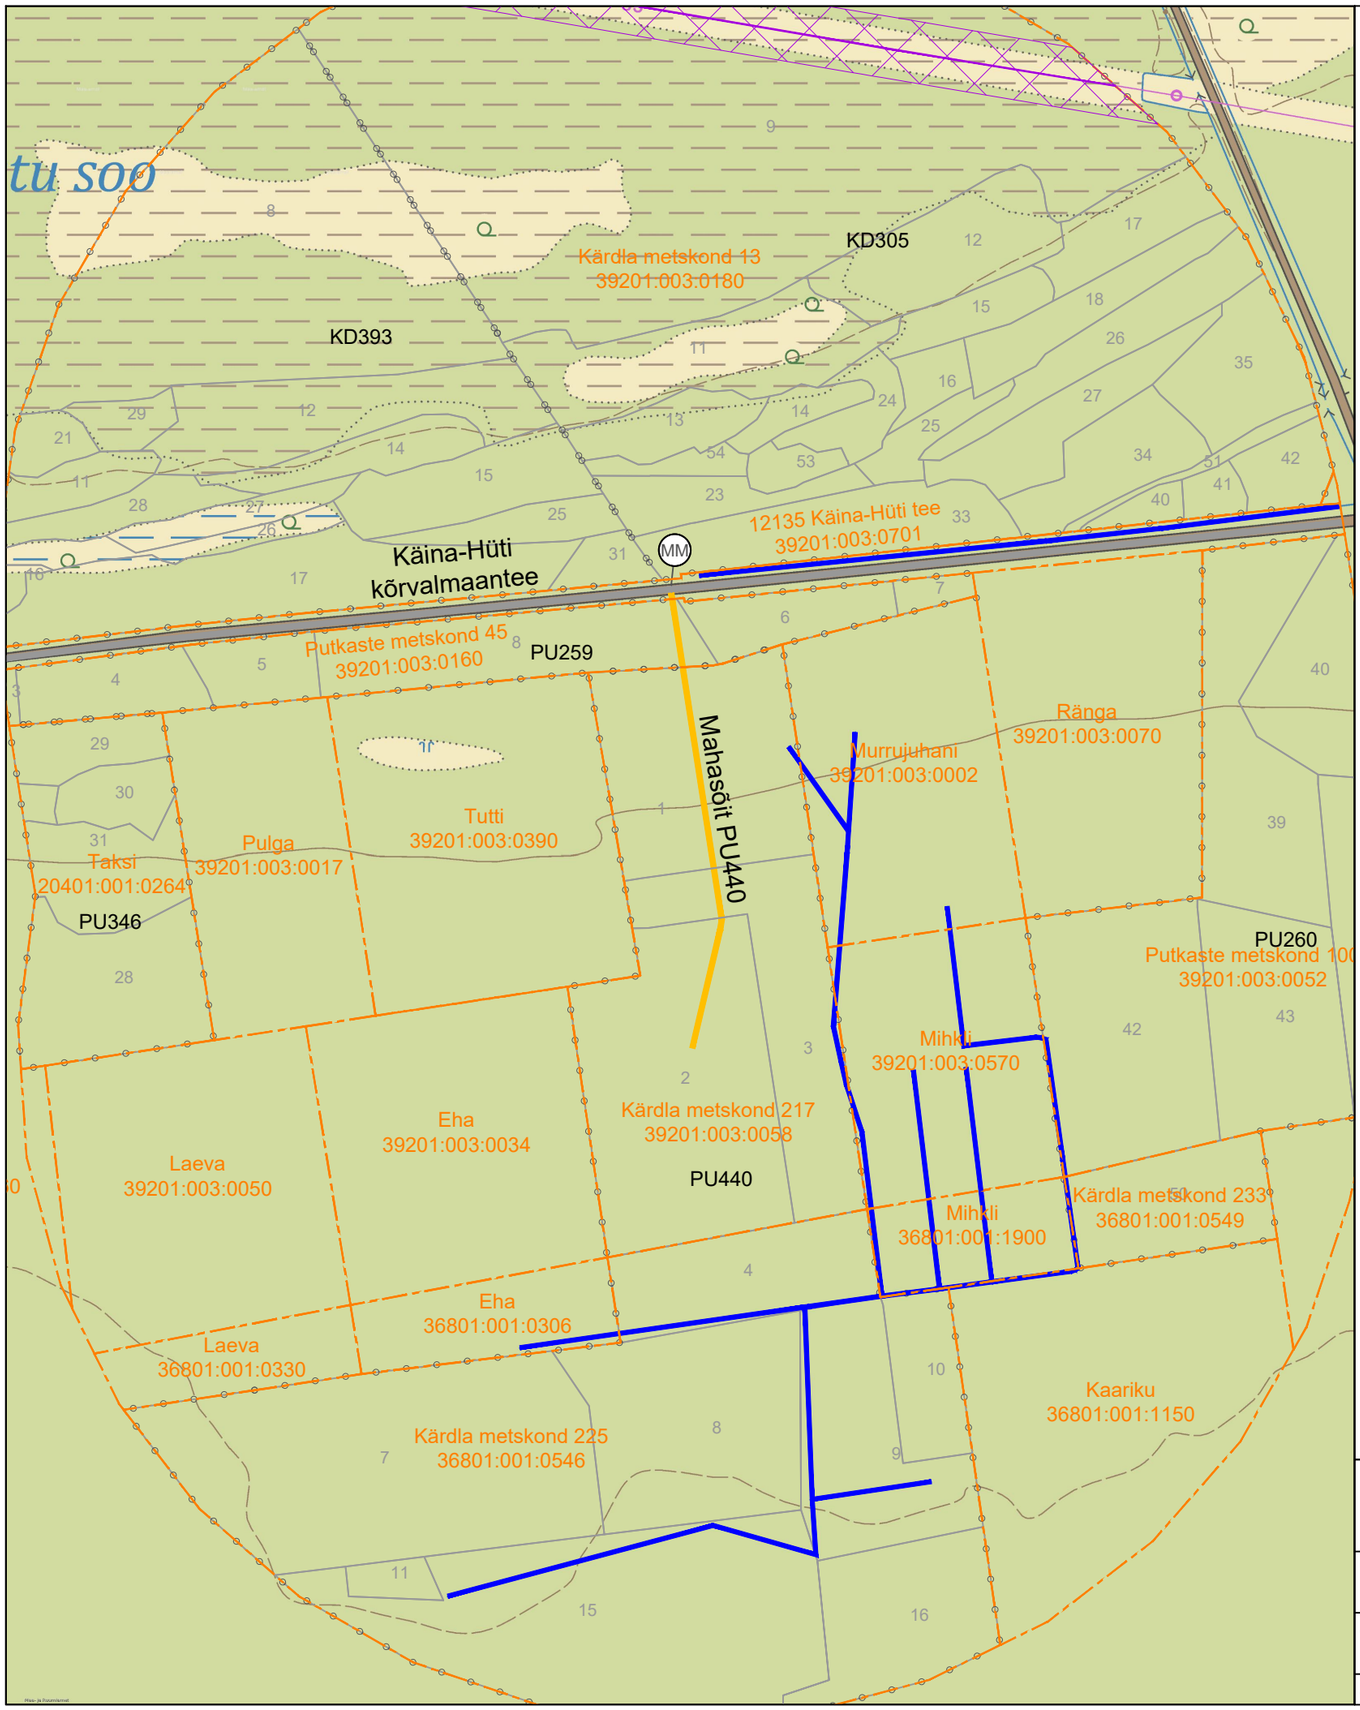

Kärdla metskond 2
20501:001:1781 — Katastriüksuse piir nime ja tunnusega

Maaparandusehitise ringpiir

Kuusiku/001
7116230010040 — Maaparandusehitise nimetus ja kood ning maaparandussüsteemi kood

KD111 — Kvartali piir koos numbriga

4 — Eraldise piir ja number

Ristimäe-Kroogi tee — Olemasolev tee koos nimega

Karjaselja tee — Rekonstrueeritav tee koos nimega

Leetselja tee — Ehitatav tee koos nimega

Kraav

35-110 kV — Kõrgepinge õhuliin

1-20 kV — Keskpinge õhuliin

<1 kV — Madalpinge õhuliin

Elektrimaakaabel

S — Sidevõrgu kaabel

Maardlate piir

Truup

MM — Mahasõidukoht maanteelt

Seisuveekogu

Elektriliinide kaitsevööndid

Elektrimaakaabelliinide kaitsevööndid

Sidekaabli kaitsevööndid

MAA VESI PROJEKTEERIMISBÜROO
Tulika 19
10613 Tallinn
tel. 6528408
tel. 5070951
maajavesi@maajavesi.ee
MATER reg.nr.MP0008-00
MTR reg.nr.EP10033667-0001

Töö number:	
Tellija:	Riigimetsa Majandamise Keskus
Autor:	J.Käsk
Vast.spets:	H.D.Ots

Objekt: Hiiu teed 22

Joonise nimi: Mahasõit PU440 asendiplaan

Joonis	2	Leht	2/4	Mõõt	1:5000	Kuup.	08.2025