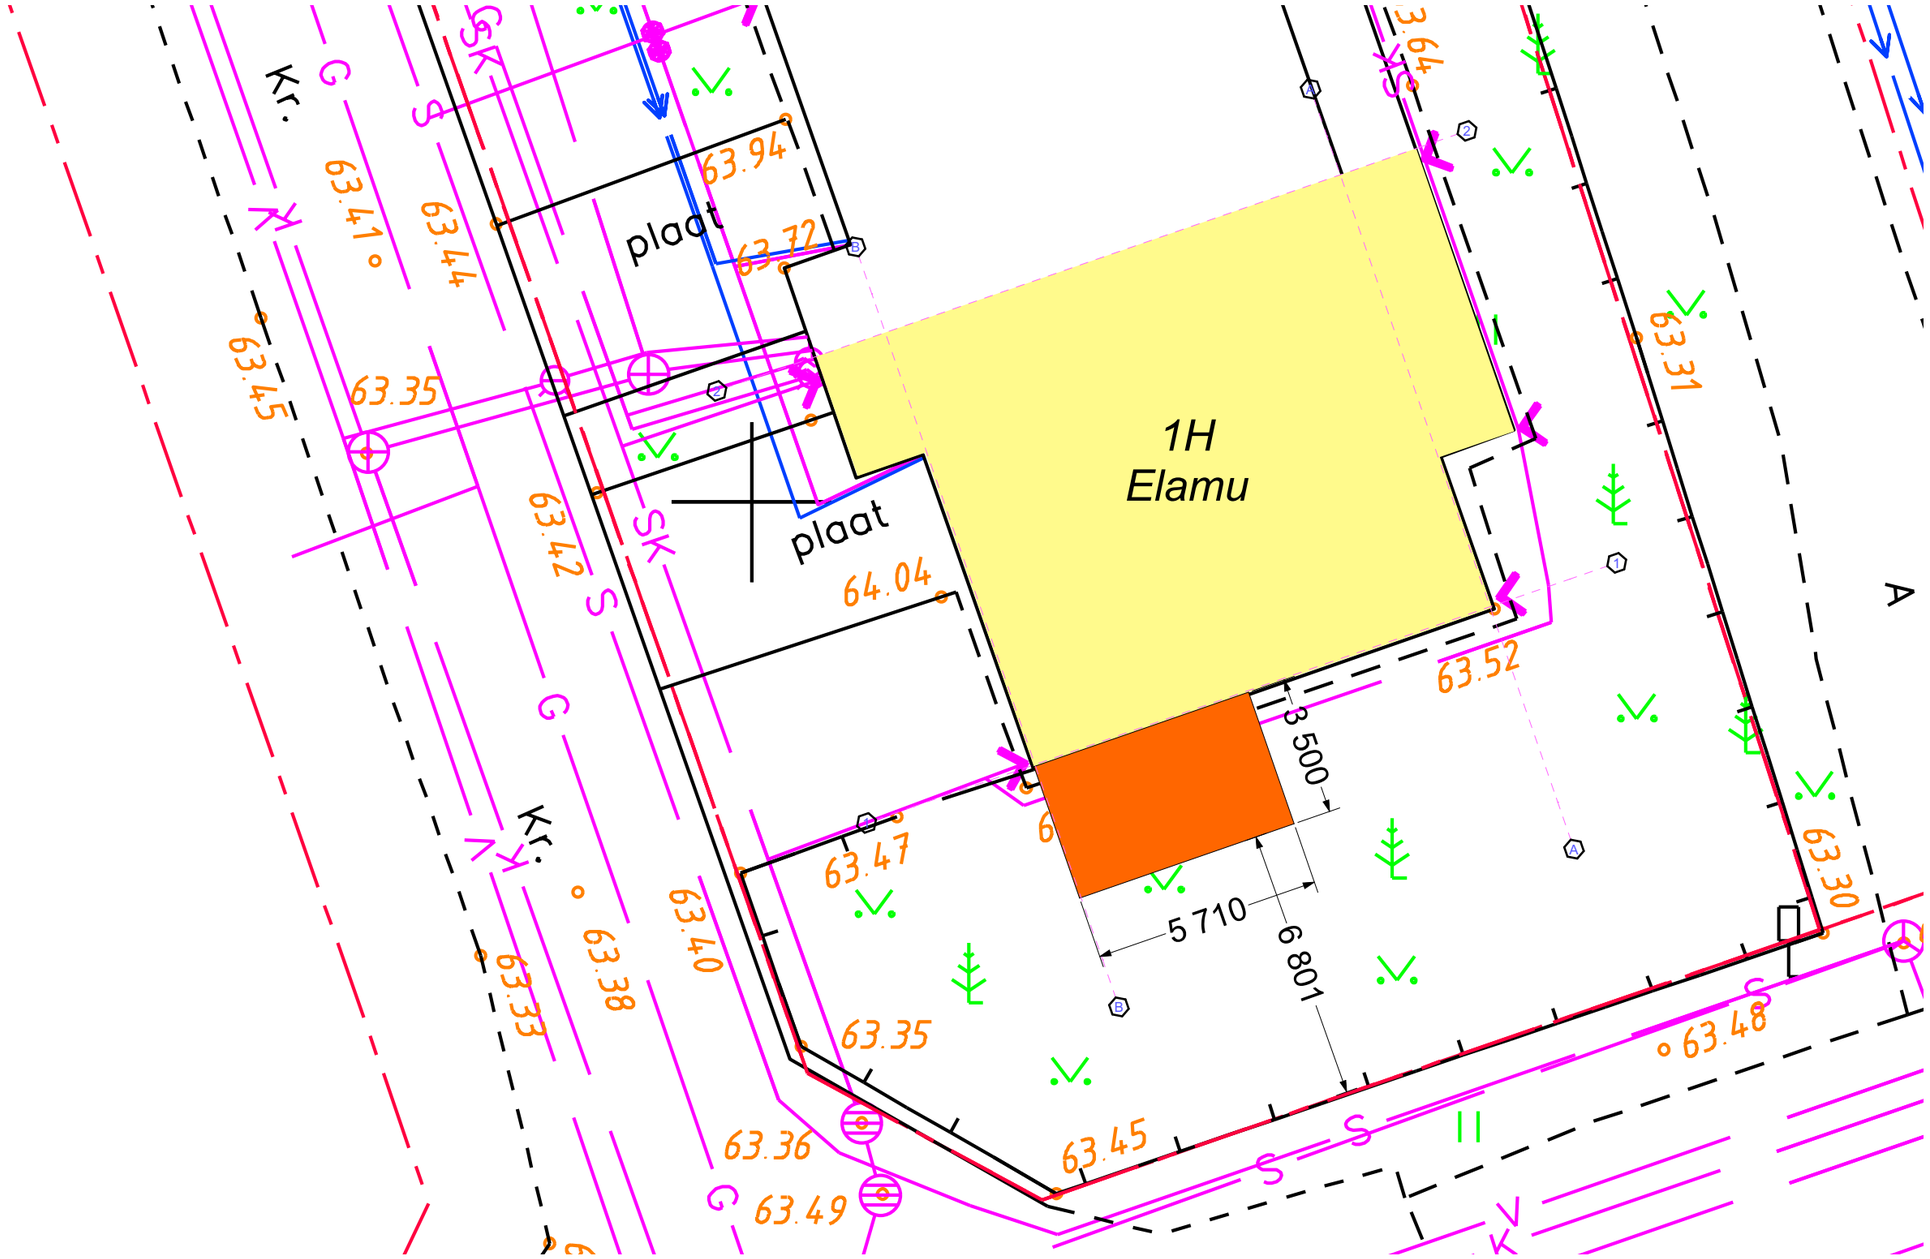

Juurdeehitus

Olemasolev

Joonise nimi:	ASENDIPLAAN			Joonise number:	Versioon:
Aadress:	Rattasepa tee 1-1, Soinaste			AS-01	v01
Töö nimi:	**Talveaed**	Tähis:	**20260721_EP_AS-4-01_asend**	Töö nr.:	20260721
Projekteerija	Rene Suburg		rene.suburg@gmail.com	Staadium:	EP
				Mõõtkava:	1:154,21/ A3
				Kuupäev:	15/09/26