




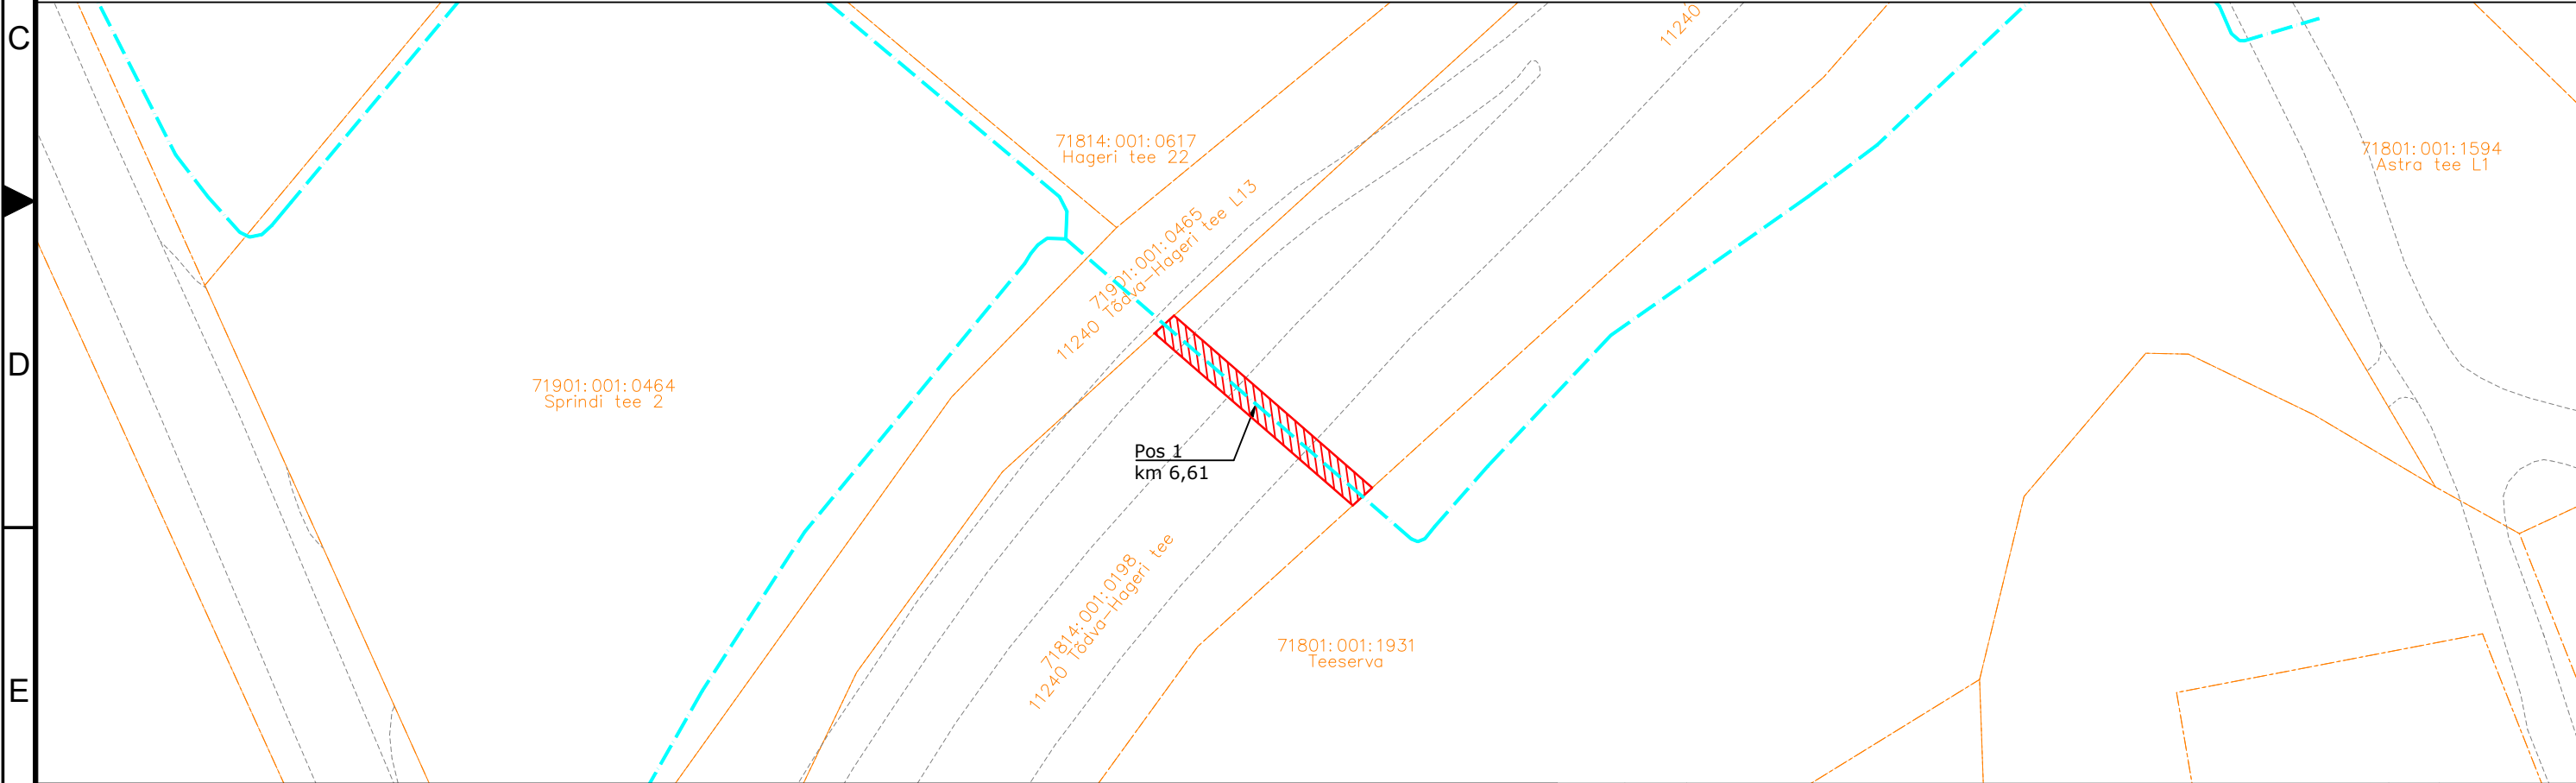

Isikliku kasutusõigusega seadmise ala plaan

IKÕ ala Pos nr (plaanil) nr	Kinnistu registriosa number	Katastriüksuse tunnus, nimi ja sihtotstarve;	Ala pindala ruutmeetrites m²	PARI ID
Pos 1	10206850	71814:001:0198 11240 Tõdva-Hageri tee Transpordimaa	40 m²	
Pos 2	10206850	71814:001:0198 11240 Tõdva-Hageri tee Transpordimaa	205 m²	
Pos 3	10206850	71814:001:0198 11240 Tõdva-Hageri tee Transpordimaa	40 m²	
Pos 4	10206850	71814:001:0198 11240 Tõdva-Hageri tee Transpordimaa	5 m²	




-  IKÕ seadmise ala
-  PROJEKTEERITUD SIDEKANALISATSIOON
-  Kinnistute piirid

Viide	Kogus	Muudatus	Init.	Kuupäev		
						
TÖÖ NIMETUS: Roobuka küla sidetrassid						
AADRESS: Roobuka küla, Saku vald, Harjumaa						
TELLUJA: Rednet OÜ						
JÕONIS: Isikliku kasutusõiguse ala			MÕÖTKAVA: 1:500			
PROJEKTEERIJAL: Kristjan Toro			KÕIDE/OBJEKT	STAADIUM:	KUUPÄEV:	MUUDATUS:
PROJEKTIJUHT: Liina Randvoo			/	TP	03.2025	
VASTUTAV SPETSIALIST: Liina Randvoo			LEHT/LEHTI	TÖÖ NUMBER:	GRUPP:	JÕONISE NUMBER:
			1 / 4	23026	EL	EL-6-01

Isikliku kasutusõigusega seadmise ala plaan

IKÕ ala Pos nr (plaanil) nr	Kinnistu registriosa number	Katastriüksuse tunnus, nimi ja sihtotstarve;	Ala pindala ruutmeetrites m²	PARI ID
Pos 1	10206850	71814:001:0198 11240 Tõdva-Hageri tee Transpordimaa	40 m²	
Pos 2	10206850	71814:001:0198 11240 Tõdva-Hageri tee Transpordimaa	205 m²	
Pos 3	10206850	71814:001:0198 11240 Tõdva-Hageri tee Transpordimaa	40 m²	
Pos 4	10206850	71814:001:0198 11240 Tõdva-Hageri tee Transpordimaa	5 m²	

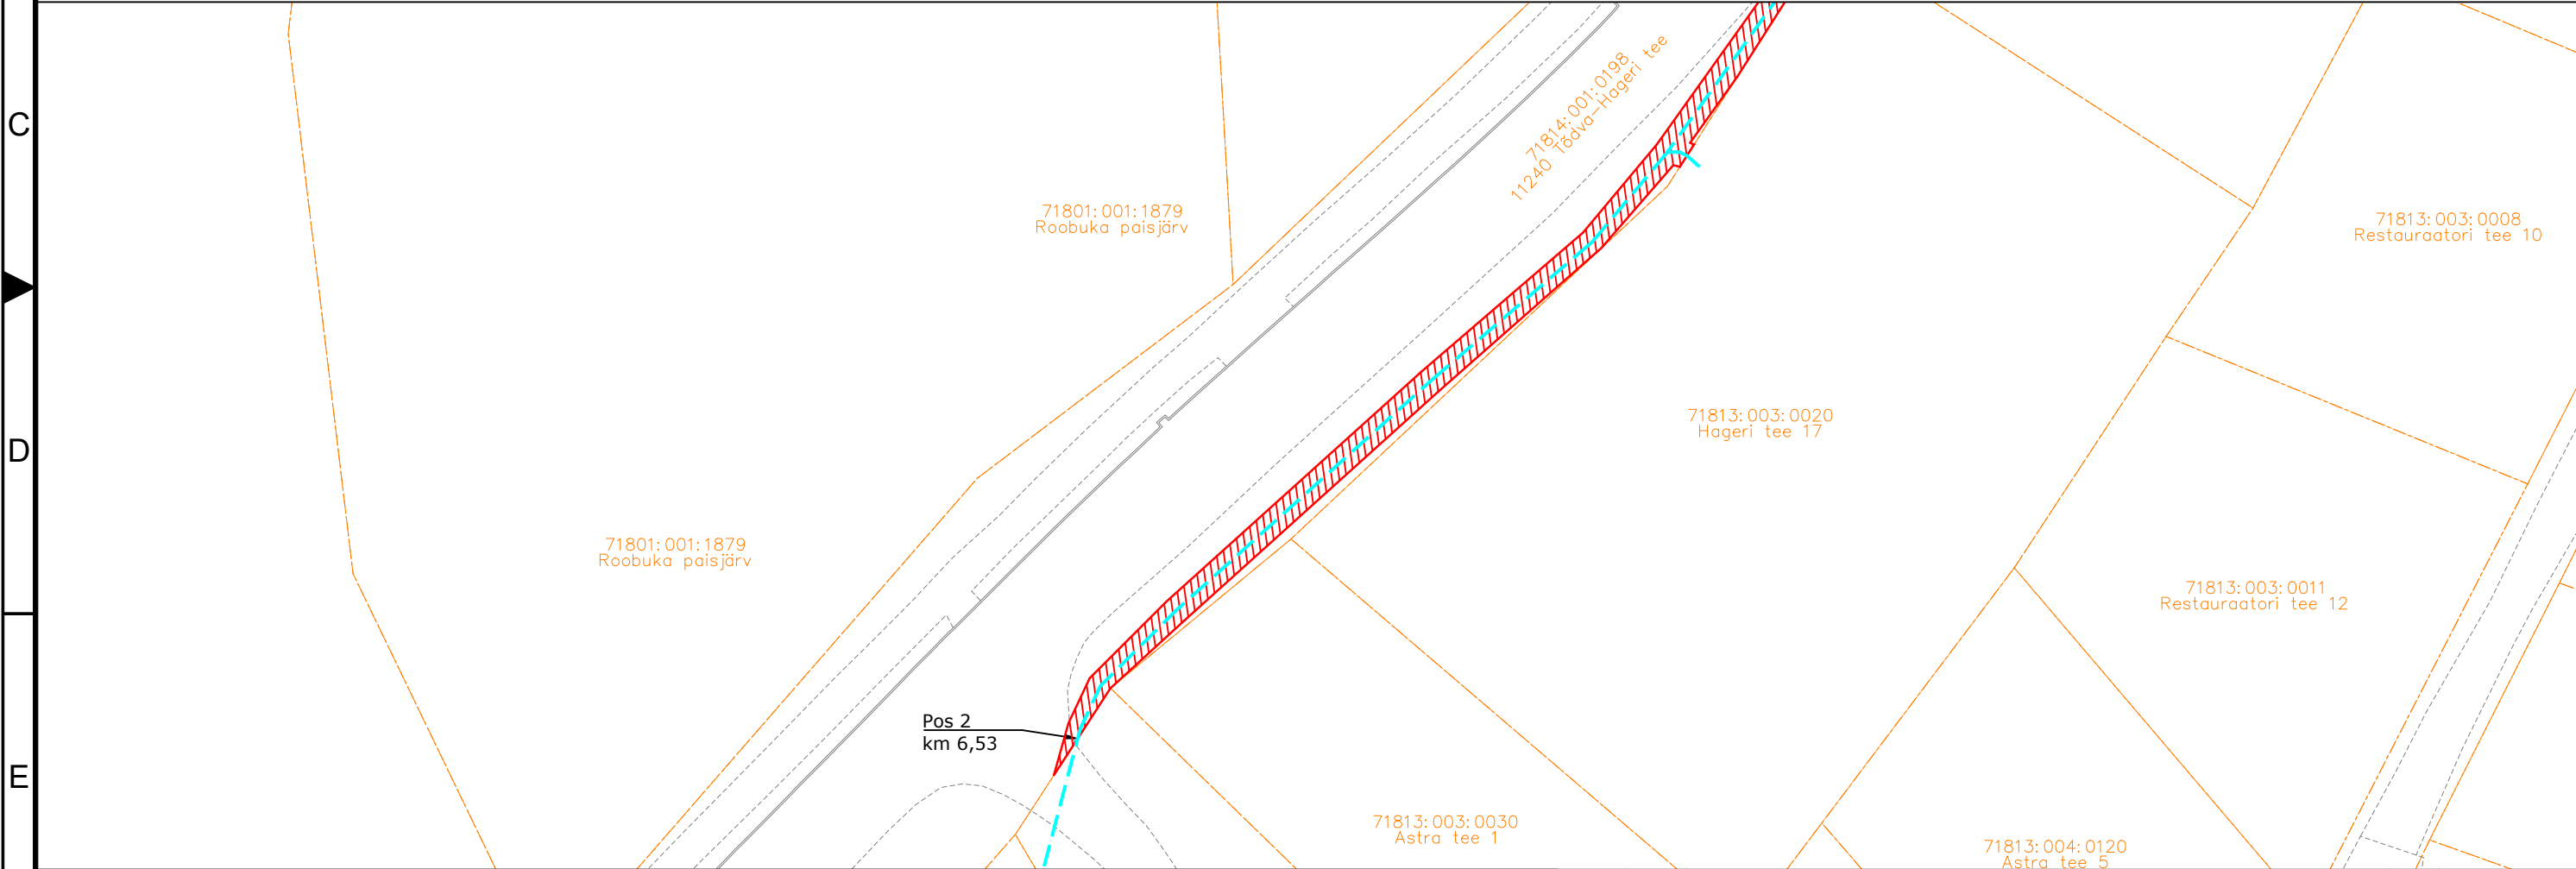

IKÕ seadmise ala



PROJEKTEERITUD SIDEKANALISATSIOON



Kinnistute piirid

Viide Kogus Muudatus



TÖÖ NIMETUS: Roobuka küla sidetrassid  
AADRESS: Roobuka küla, Saku vald, Harjumaa  
TELLUA: Rednet OÜ

JÕONIS: Isikliku kasutusõiguse ala

MÕÕTKAVA: 1:500


PROJEKTEERIJ: Kristjan Toro  
PROJEKTIJUHT: Liina Randvoo  
VASTUTAV SPETSIALIST: Liina Randvoo

MÄRKUSED:

KÕIDE/OBJEKT	STAADIUM:	KUUPÄEV:	MUUDATUS:
/	TP	03.2025	
LEHT/LEHTI	TÖÖ NUMBER:	GRUPP:	JOONISE NUMBER:
2 / 4	23026	EL	EL-6-01

Isikliku kasutusõigusega seadmise ala plaan

IKÕ ala Pos nr (plaanil) nr	Kinnistu registriosa number	Katastriüksuse tunnus, nimi ja sihtotstarve;	Ala pindala ruutmeetrites m²	PARI ID
Pos 1	10206850	71814:001:0198 11240 Tõdva-Hageri tee Transpordimaa	40 m²	
Pos 2	10206850	71814:001:0198 11240 Tõdva-Hageri tee Transpordimaa	205 m²	
Pos 3	10206850	71814:001:0198 11240 Tõdva-Hageri tee Transpordimaa	40 m²	
Pos 4	10206850	71814:001:0198 11240 Tõdva-Hageri tee Transpordimaa	5 m²	

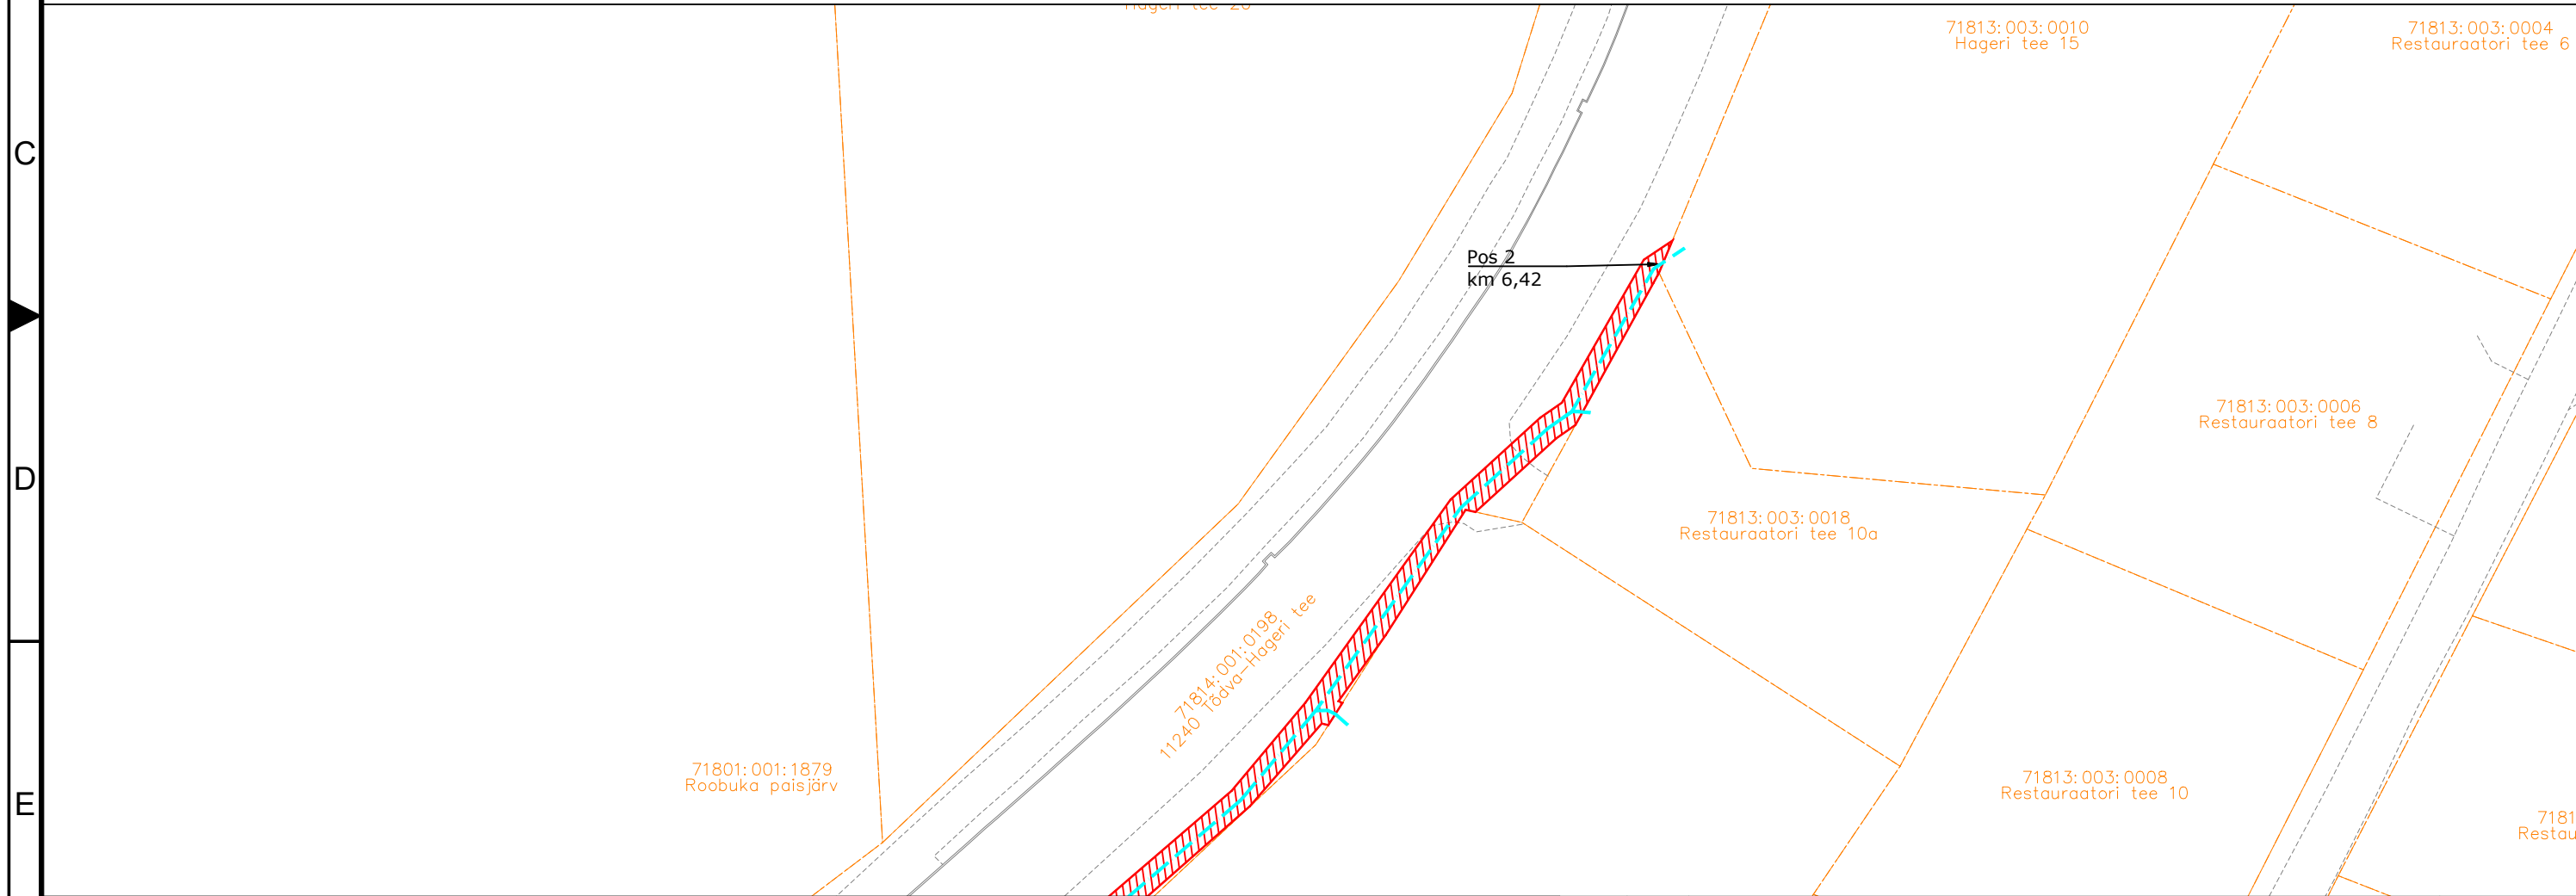

IKÕ seadmise ala



PROJEKTEERITUD SIDEKANALISATSIOON



Kinnistute piirid

Viide Kogus Muudatus



TÖÖ NIMETUS: Roobuka küla sidetrassid  
AADRESS: Roobuka küla, Saku vald, Harjumaa  
TELLUA: Rednet OÜ

JOONIS: Isikliku kasutusõiguse ala

MOOTKAVA: 1:500


PROJEKTEERIMA: Kristjan Toro  
PROJEKTJUHT: Liina Randvoo  
VASTUTAV SPETSIALIST: Liina Randvoo

MÄRKUSED:

KÕIDE/OBJEKT	STAADIUM:	KUUPÄEV:	MUUDATUS:
/	TP	03.2025	
LEHT/LEHTI	TÖÖ NUMBER:	GRUPP:	JOONISE NUMBER:
3 / 4	23026	EL	EL-6-01

Isikliku kasutusõigusega seadmise ala plaan

IKÕ ala Pos nr (plaanil) nr	Kinnistu registriosa number	Katastriüksuse tunnus, nimi ja sihtotstarve;	Ala pindala ruutmeetrites m <sup>2</sup>	PARI ID
Pos 1	10206850	71814:001:0198 11240 Tõdva-Hageri tee Transpordimaa	40 m <sup>2</sup>	
Pos 2	10206850	71814:001:0198 11240 Tõdva-Hageri tee Transpordimaa	205 m <sup>2</sup>	
Pos 3	10206850	71814:001:0198 11240 Tõdva-Hageri tee Transpordimaa	40 m <sup>2</sup>	
Pos 4	10206850	71814:001:0198 11240 Tõdva-Hageri tee Transpordimaa	5 m <sup>2</sup>	

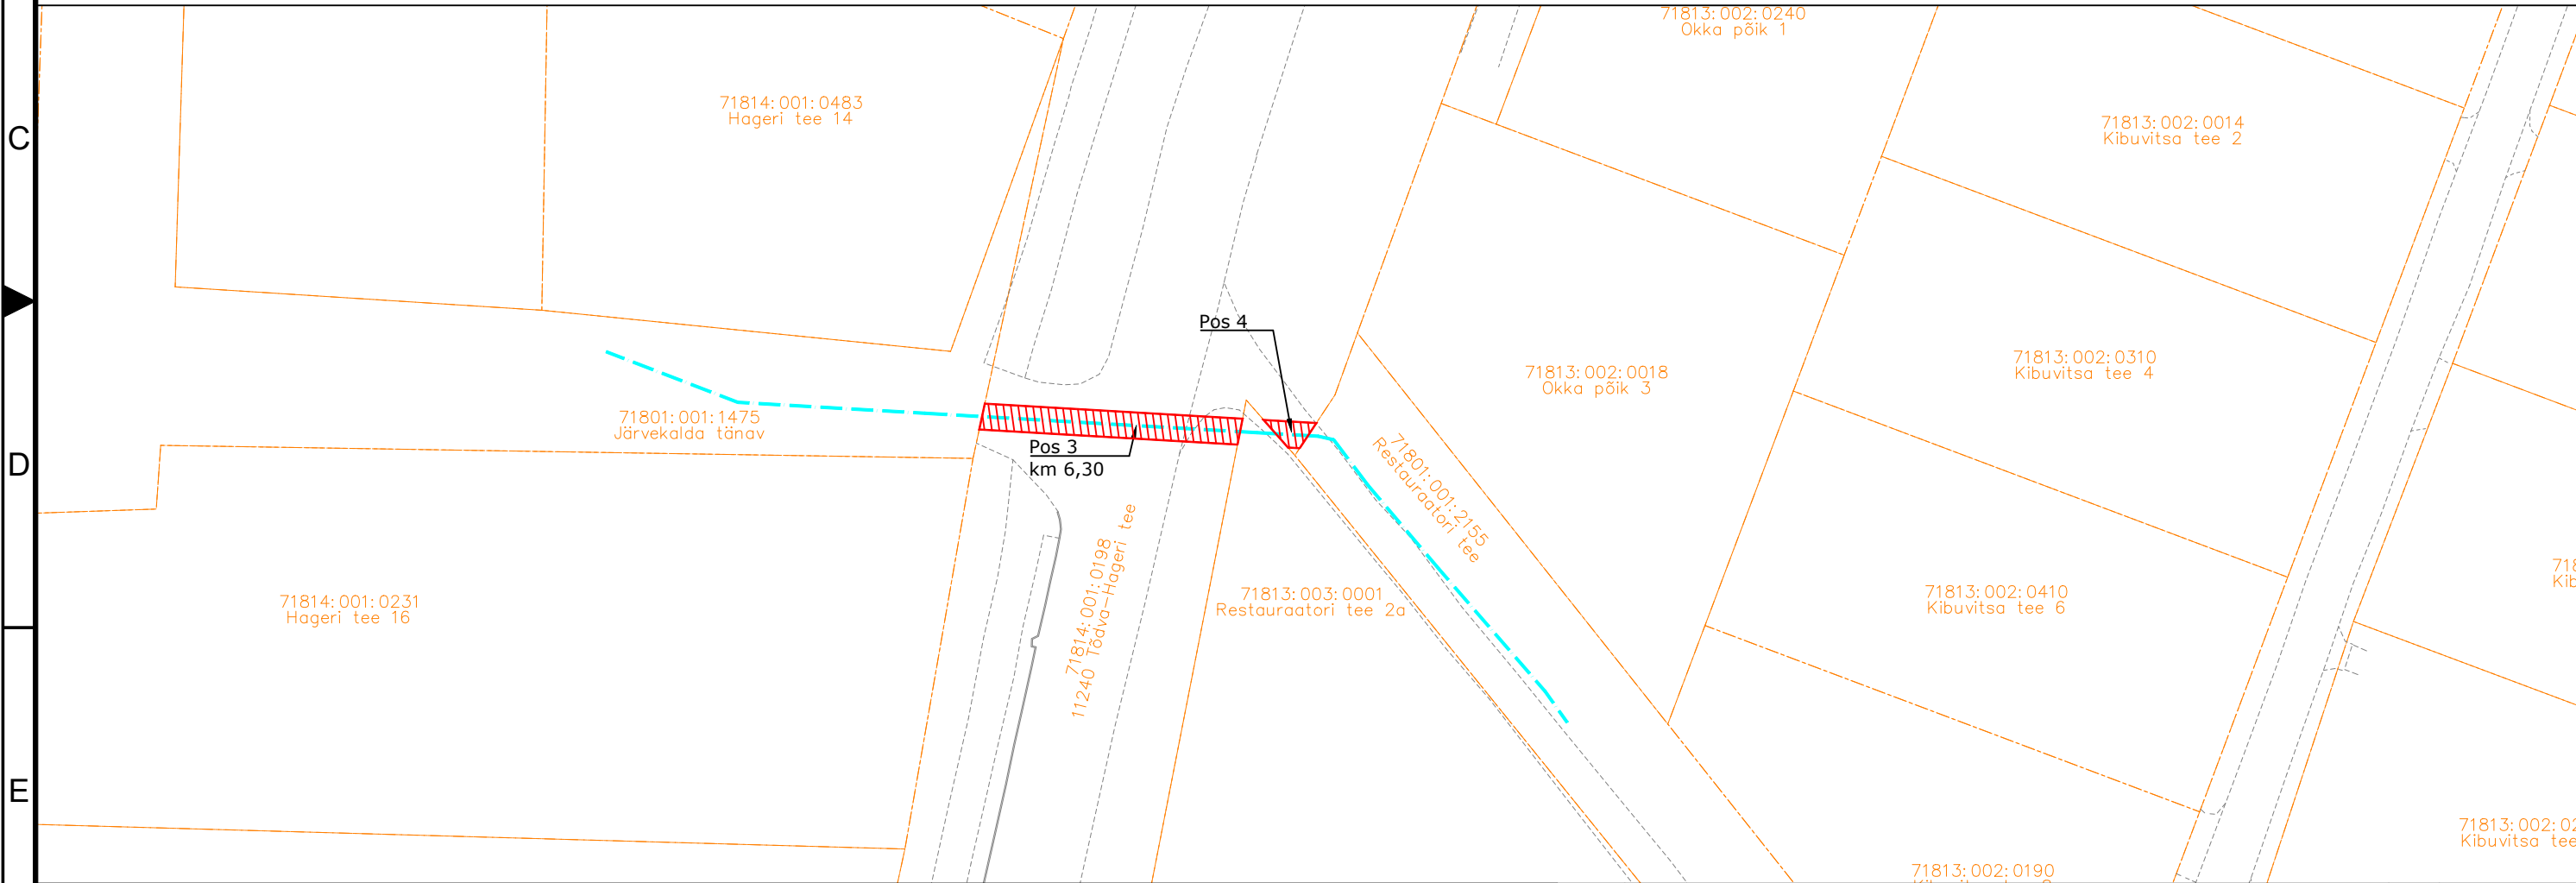

IKÕ seadmise ala



PROJEKTEERITUD SIDEKANALISATSIOON



Kinnistute piirid

Viide	Kogus	Muudatus	Init.	Kuupäev		
TÖÖ NIMETUS: Roobuka küla sidetrassid						
AADRESS: Roobuka küla, Saku vald, Harjumaa						
TELLUJA: Rednet OÜ						
JÕONIS: Isikliku kasutusõiguse ala			MÕÖTKAVA: 1:500			
PROJEKTEERIJAL: Kristjan Toro		MÄRKUSED:	KÕIDE/OBJEKT	STAADIUM:	KUUPÄEV:	MUUDATUS:
PROJEKTIJUHT: Liina Randvoo			/	TP	03.2025	
VASTUTAV SPETSIALIST: Liina Randvoo			LEHT/LEHTI	TÖÖ NUMBER:	GRUPP:	JÕONISE NUMBER:
			4 / 4	23026	EL	EL-6-01